


Aprobado definitivamente por acuerdo del Pleno en sesión ordinaria de 25 de febrero de 2009.

El Secretario General del Pleno en funciones,



German Pascual Rutz-Valdepeñas.

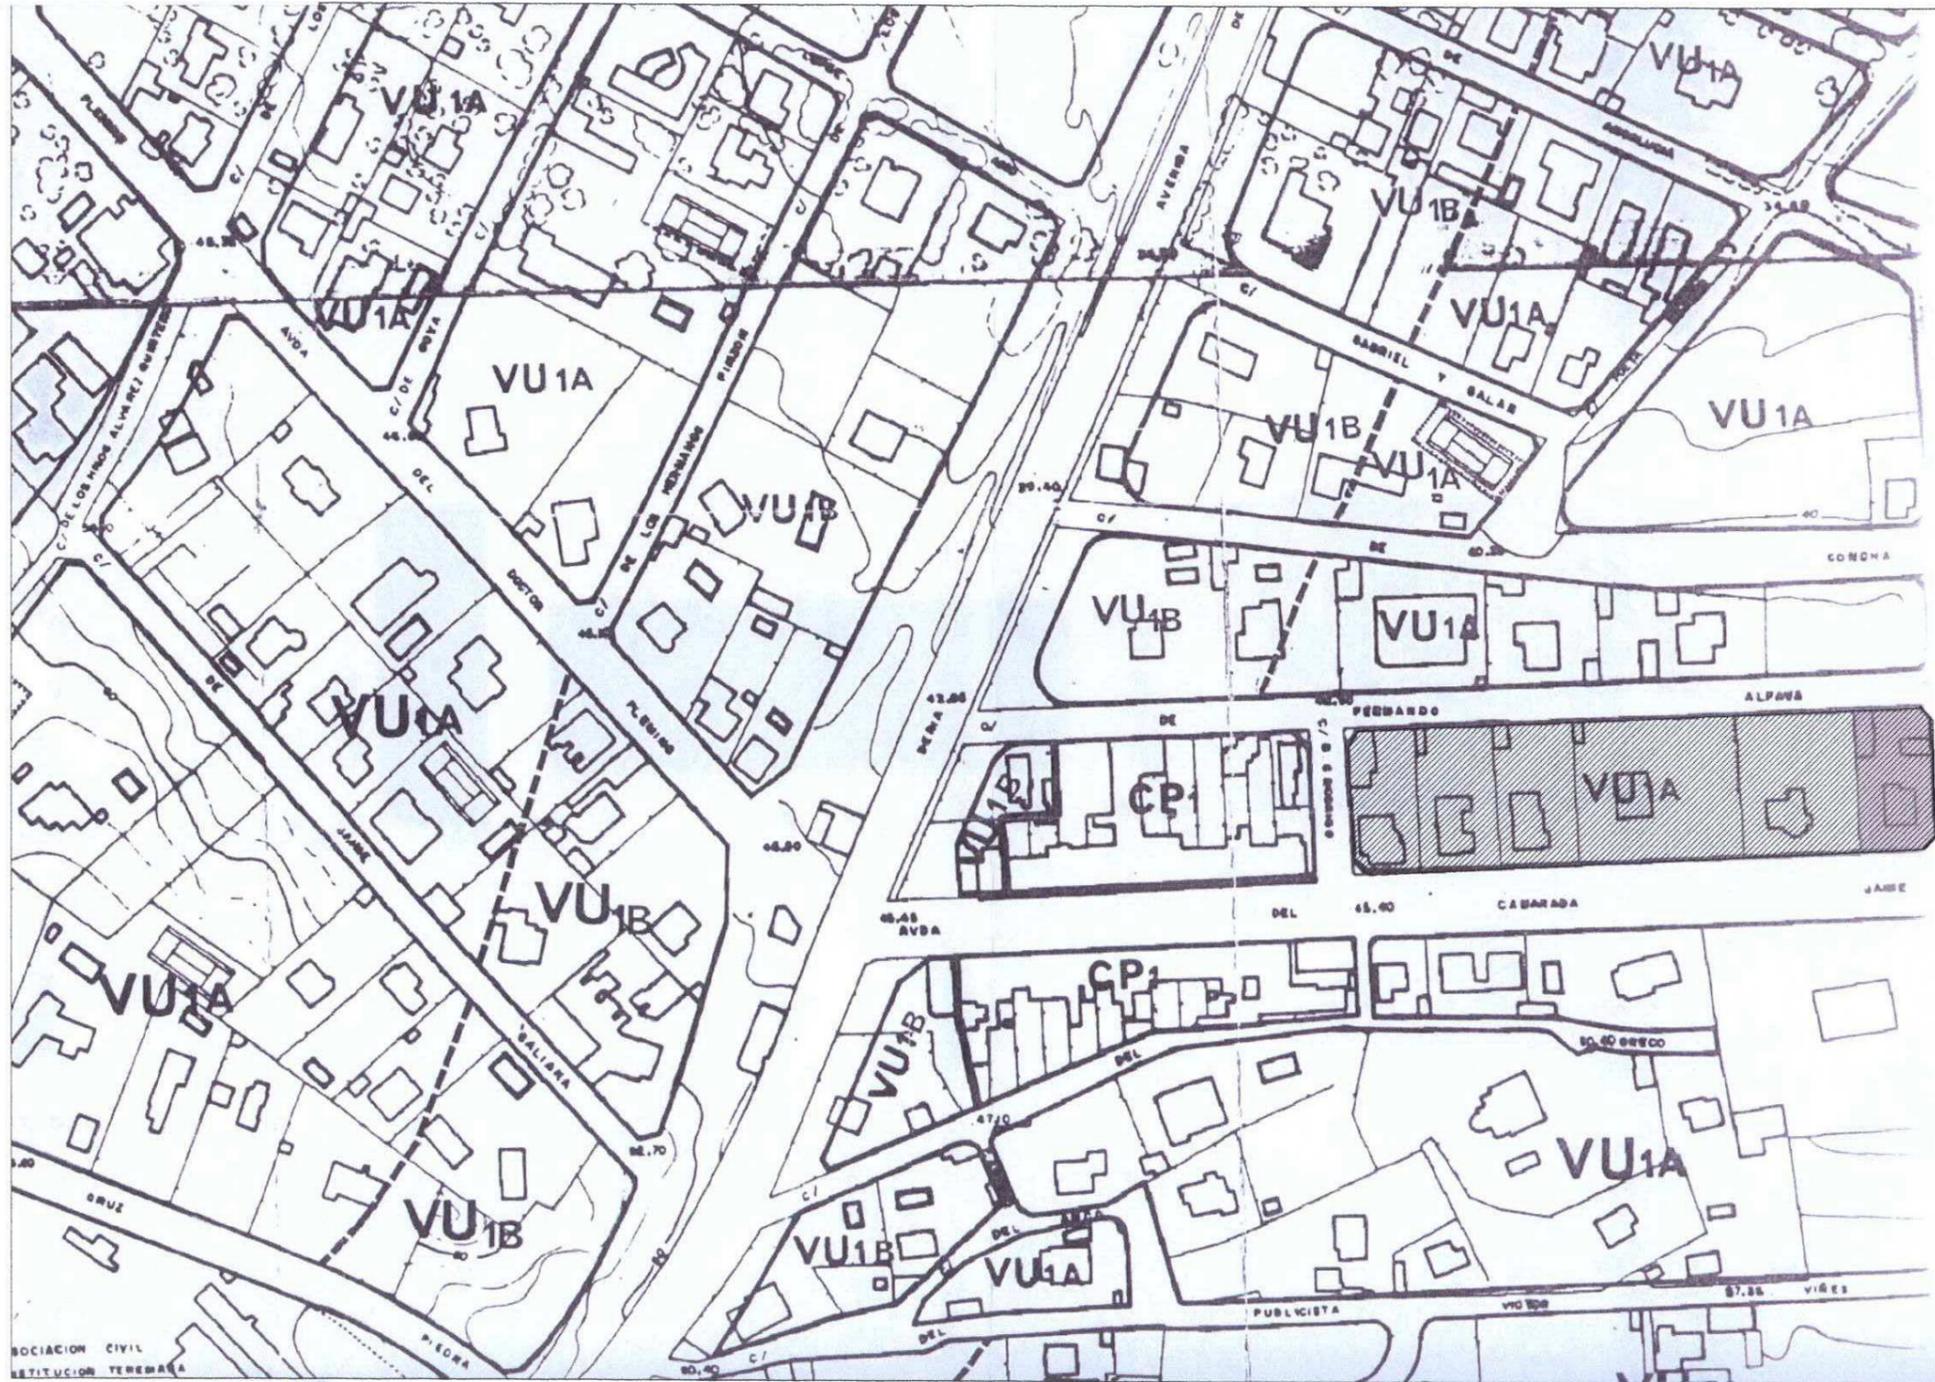

Dictaminado favorablemente por la Comisión Permanente de Urbanismo en su sesión ordinaria del 19 de febrero de 2009.

El Secretario de la Comisión,

Gonzalo Canet Fortea.



ESTUDIO DE DETALLE PARA LA ORDENACION DE VOLUMENES en manzana delimitada por las calles: AVDA. ALBUFERETA, C/ JOSE BARRERES PEREZ, C/ FERNANDO ALFAYA Y C/ BARITONO GASPAR RODRIGO ALICANTE

PLANO DE : SITUACIÓN-ORDENAMIENTO VIGENTE Nº A1

PROPIEDAD : RAMASOMAN S. L. / ARQUITECTO: DOLORES ALONSO VERA

ARQUITECTO COLAB.: DANIEL MARTI PEREZ E 1:2000 JULIO 2008

*Dolores*