


<p>FECHA</p> <p>JULIO-2.008</p>	<p>USOS</p> <p>Residencial</p> <p>Residencial+ Comercial</p>	<p>SITUACION</p> <p>LA ALBUFERETA (ALICANTE)</p>	<p>PROYECTO</p> <p>MODIFICACION NI P.P.1º/4. "ALBUF"</p>
---------------------------------	--	--	--

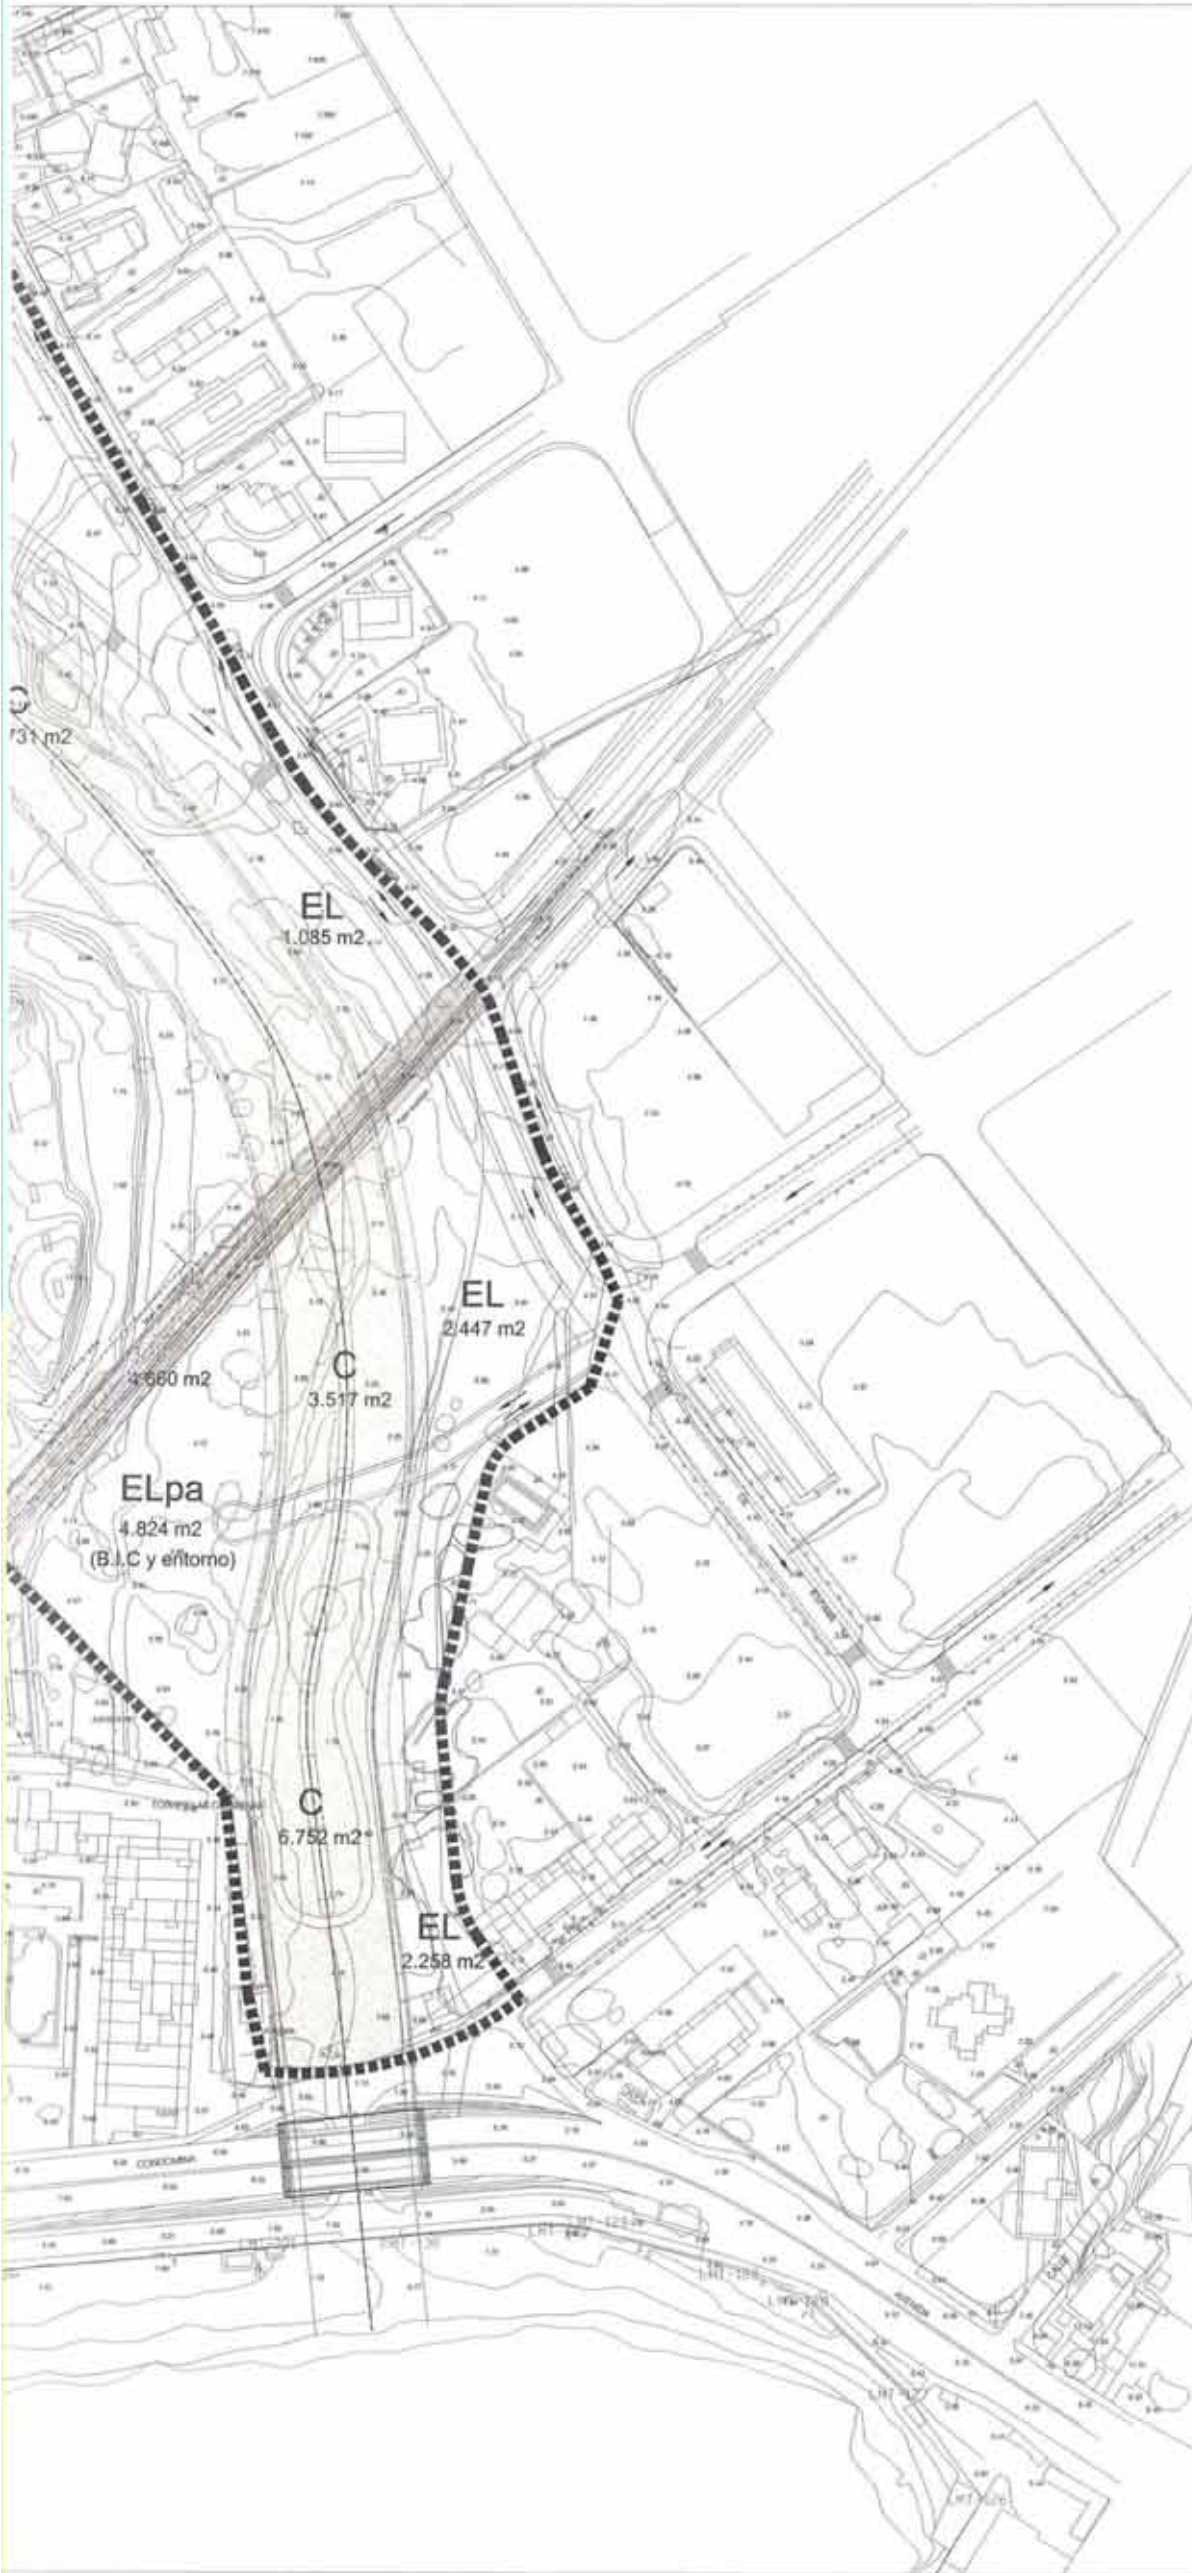

+  
Dictaminado favorablemente por la Comisión Permanente de Urbanismo en su sesión ordinaria del 24 de septiembre de 2009.

El Secretario de la Comisión,



Gonzalo Canet Fortea.

Aprobado definitivamente por acuerdo del Pleno en sesión ordinaria de 29 de septiembre de 2009.

El Secretario General del Pleno en funciones,



Germán Pascual Ruiz-Valdepeñas.

*Tomás del Valle*

NUMERO 1 PLAN PARCIAL "FERETA"

ESTE PLANO ANULA Y SUSTITUYE AL PLANO P.O. 6 DE FECHA MARZO 2003

DOCUMENTO  
PLANO DE ORDENACION DE VOLUMENES Y ALTURA DE LA EDIFICACION DE LAS PARCELAS EA Y EA-CO  
(VINCULANTE)

ESCALA  
1:2.000

PLANO N°  
P.O.8