


CLASIFICACION

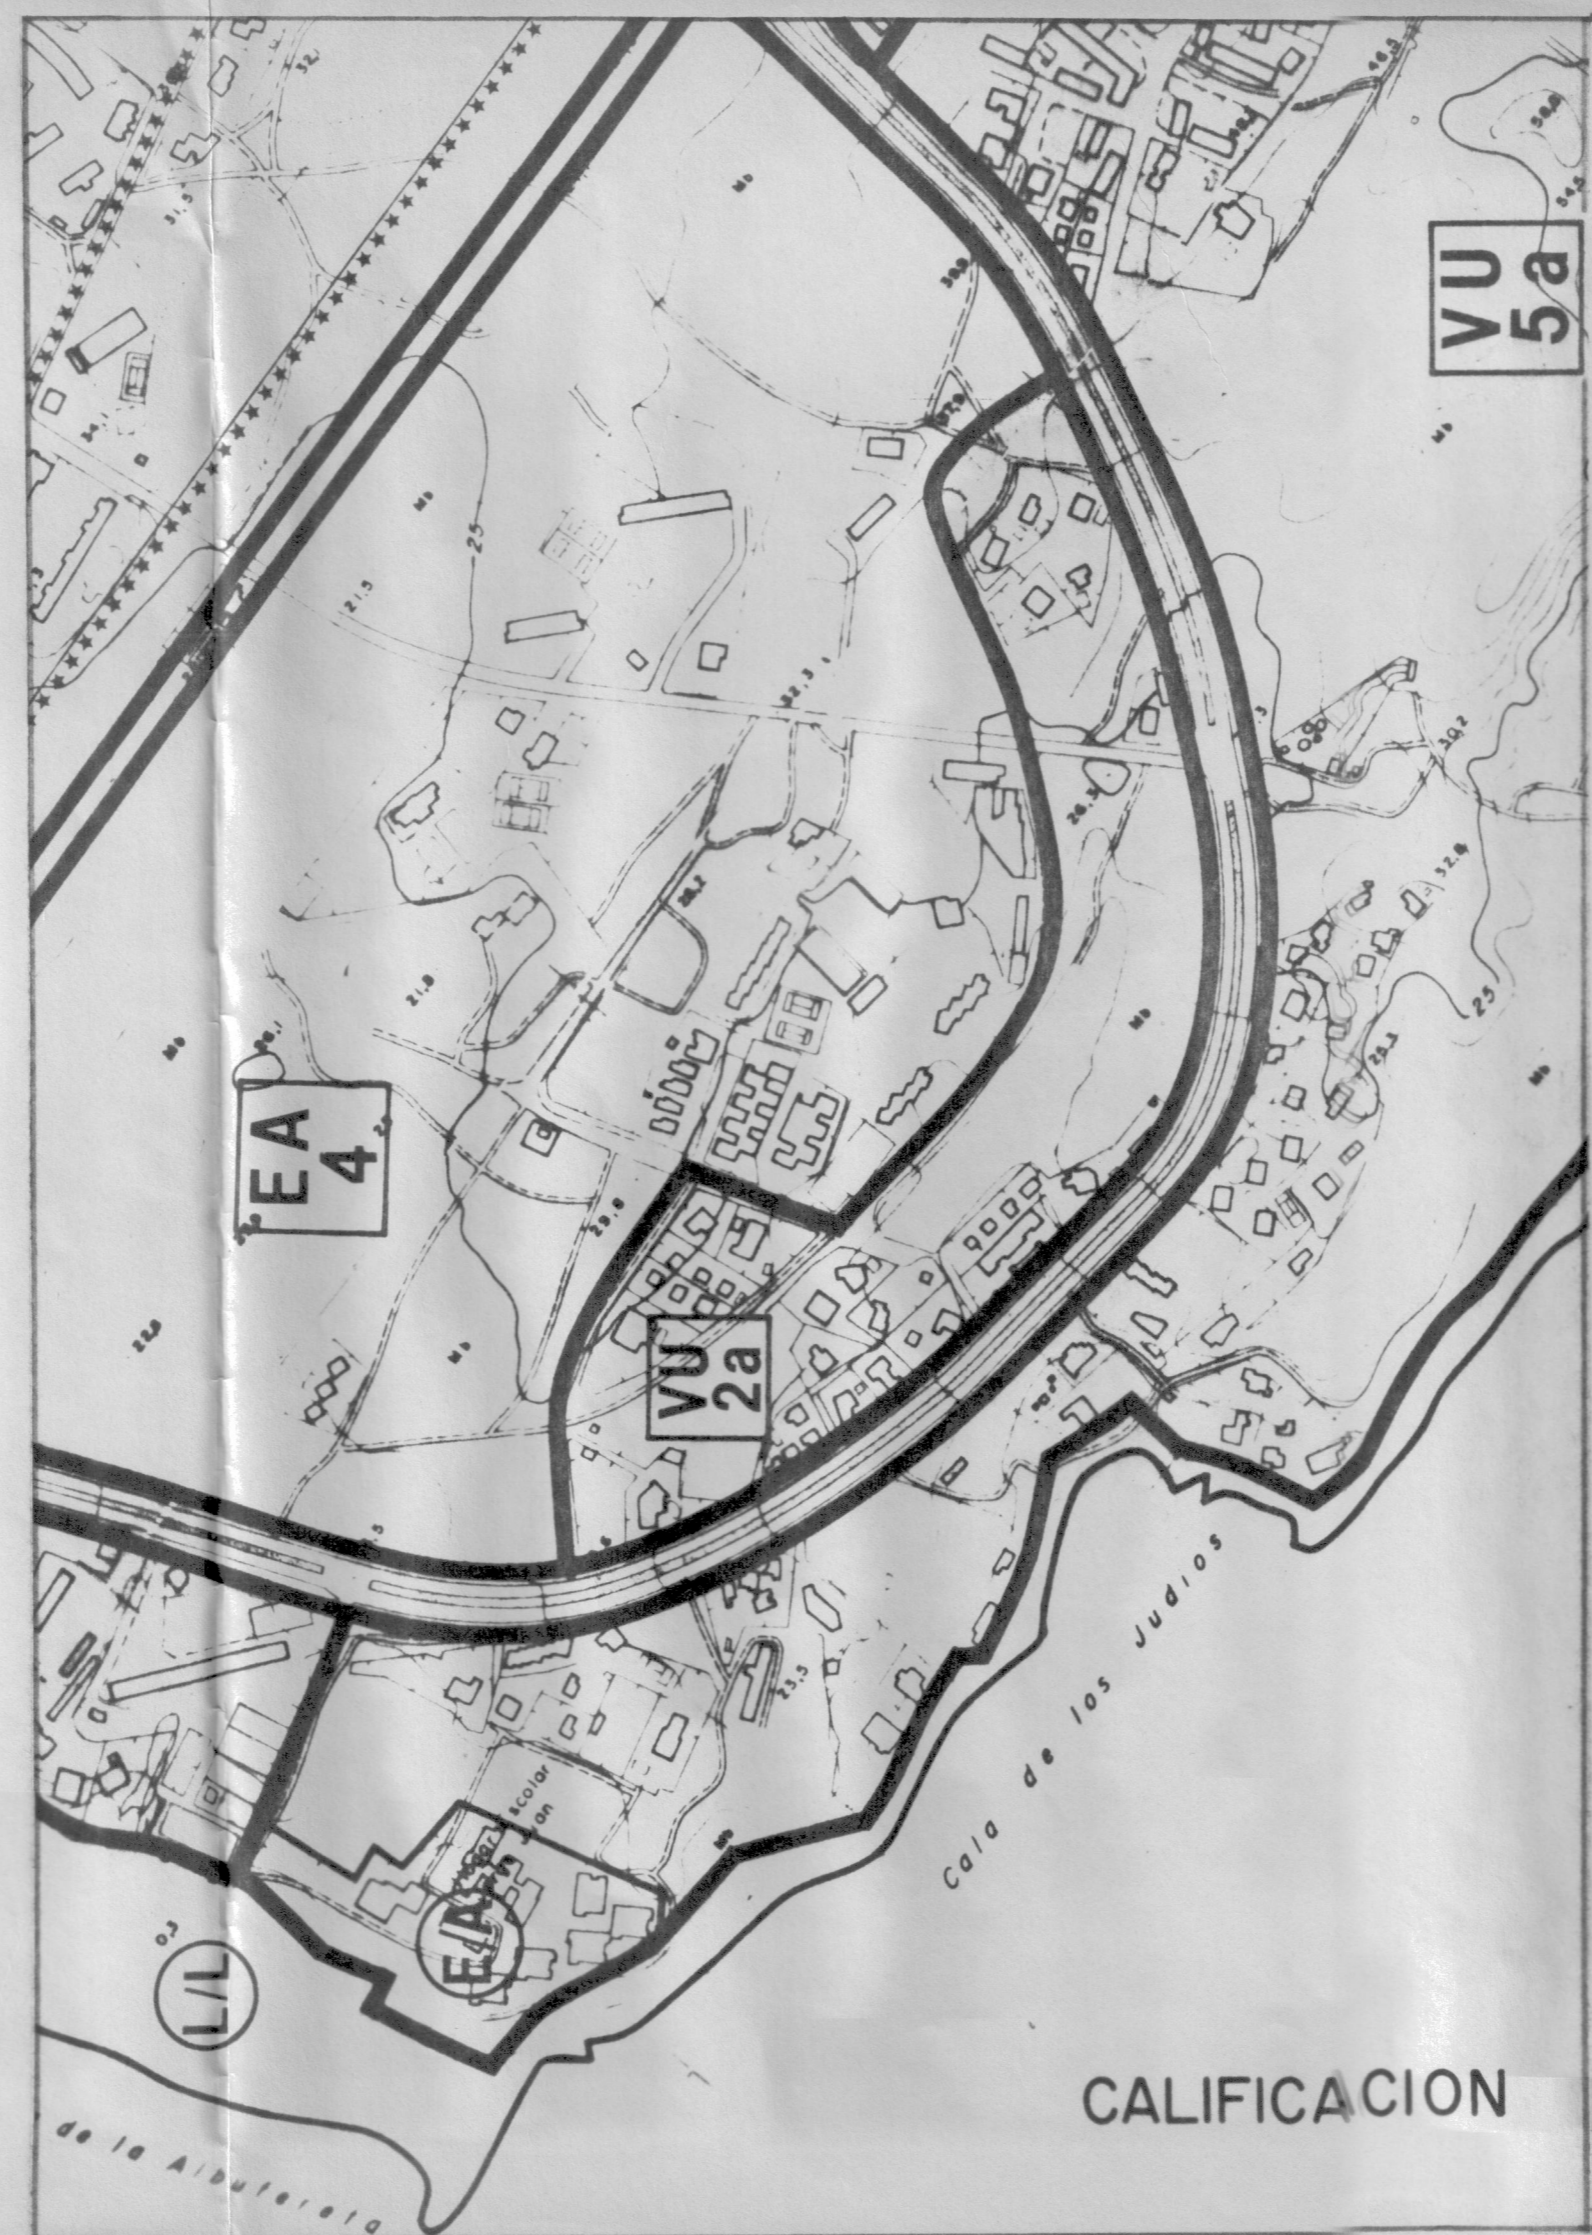

CALIFICACION

Aprobado inicialmente por el
Pleno del Excmo. Ayuntamiento,
en sesión de 29 JUL. 1988

EL SECRETARIO GENERAL,

PROYECTO DE REPARCELACION

REF.	PROMOTOR	El cliente-
FECHA ENE. 1988 Octubre 87	EMPLAZAMIENTO	U.A.21 (Alicante)
ESCALA 1:5.000	PLANO DE	SITUACION
JOSE MIGUEL LOPEZ MARTINEZ — ARQUITECTO —		
Pz. SAN CRISTOBAL Nº 2 — 03002 —		ALICANTE —

