


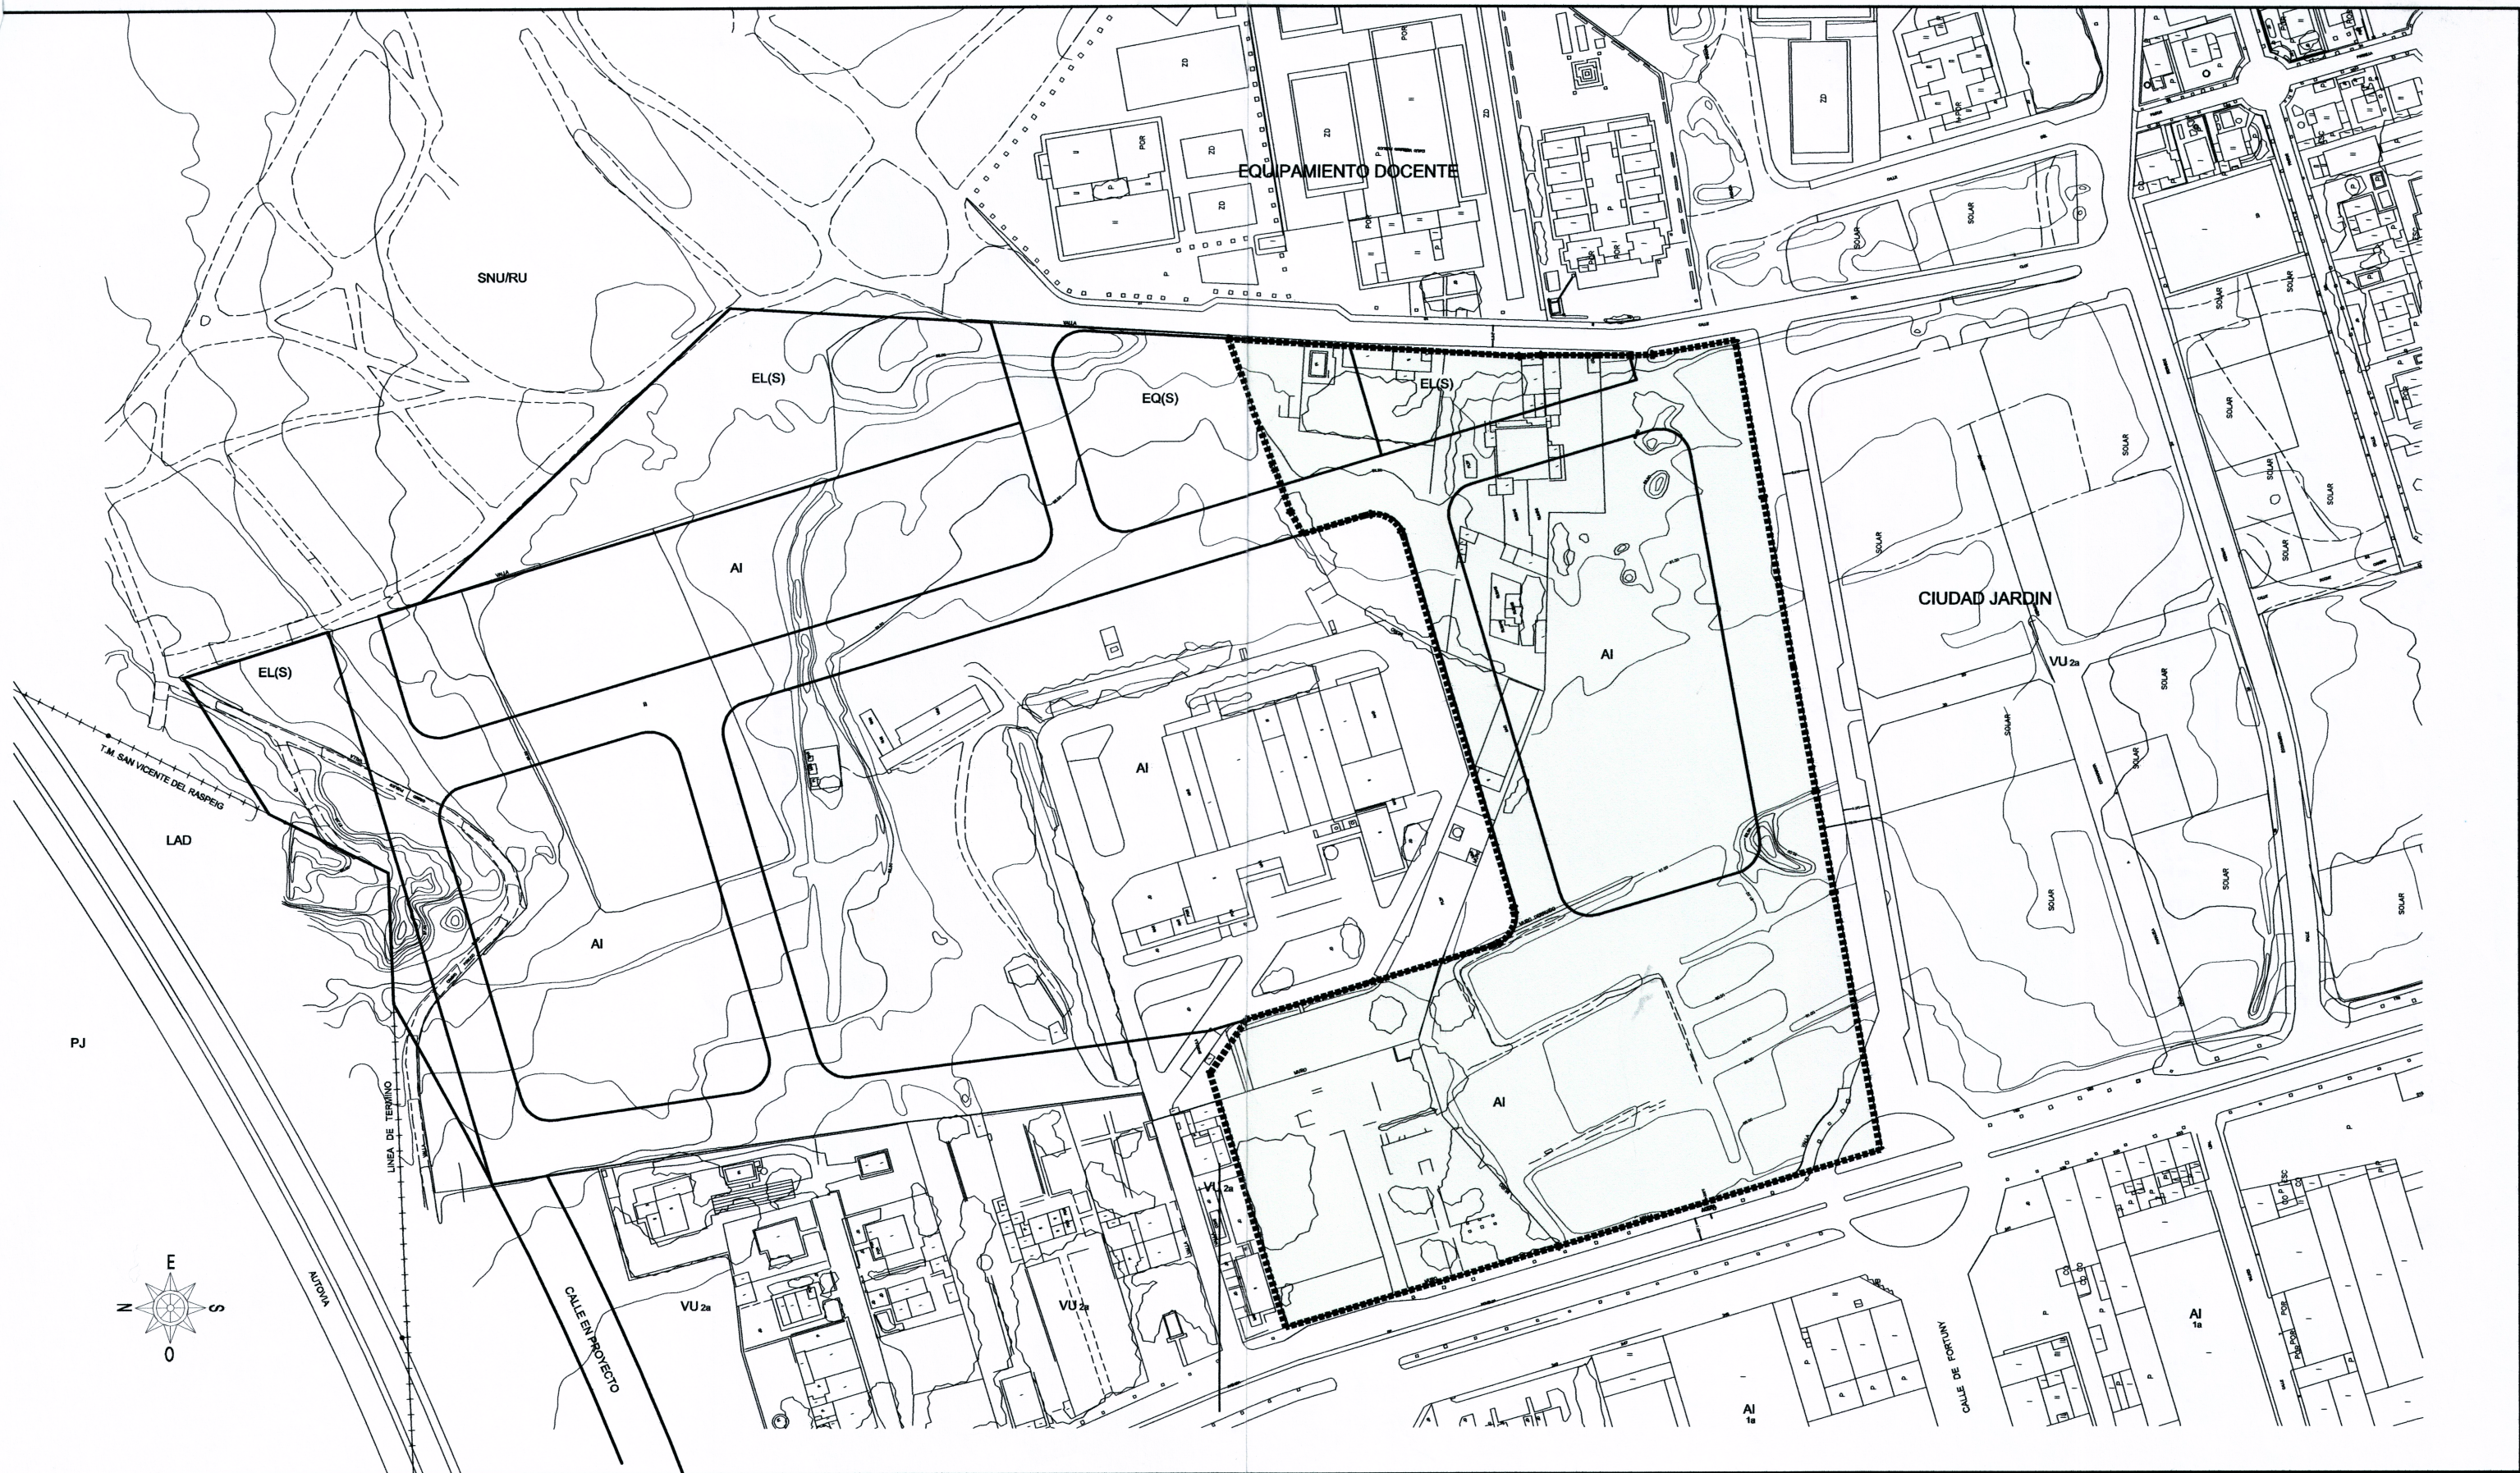

PROYECTO :

REPARCELACIÓN DE LA U.E. 1  
SECTOR 1/3 CALLE TRENTO  
PLAN GENERAL DE ALICANTE

EXPTE :

PR-SIT

FECHA :

JUNIO 2005

ARQUITECTA :

*[Signature]*

PILAR  
AMORÓS  
PÉREZ

PLANO :

EMPLAZAMIENTO

Aprobado definitivamente por La Junta de  
Gobierno Local del Excmo Ayuntamiento de  
Alicante en sesión de 12 DIC. 2005

El Concejal Secretario de la Junta de Gobierno Local

Fdo. Pedro Romero Ponce