EMPLAZAMIENTO

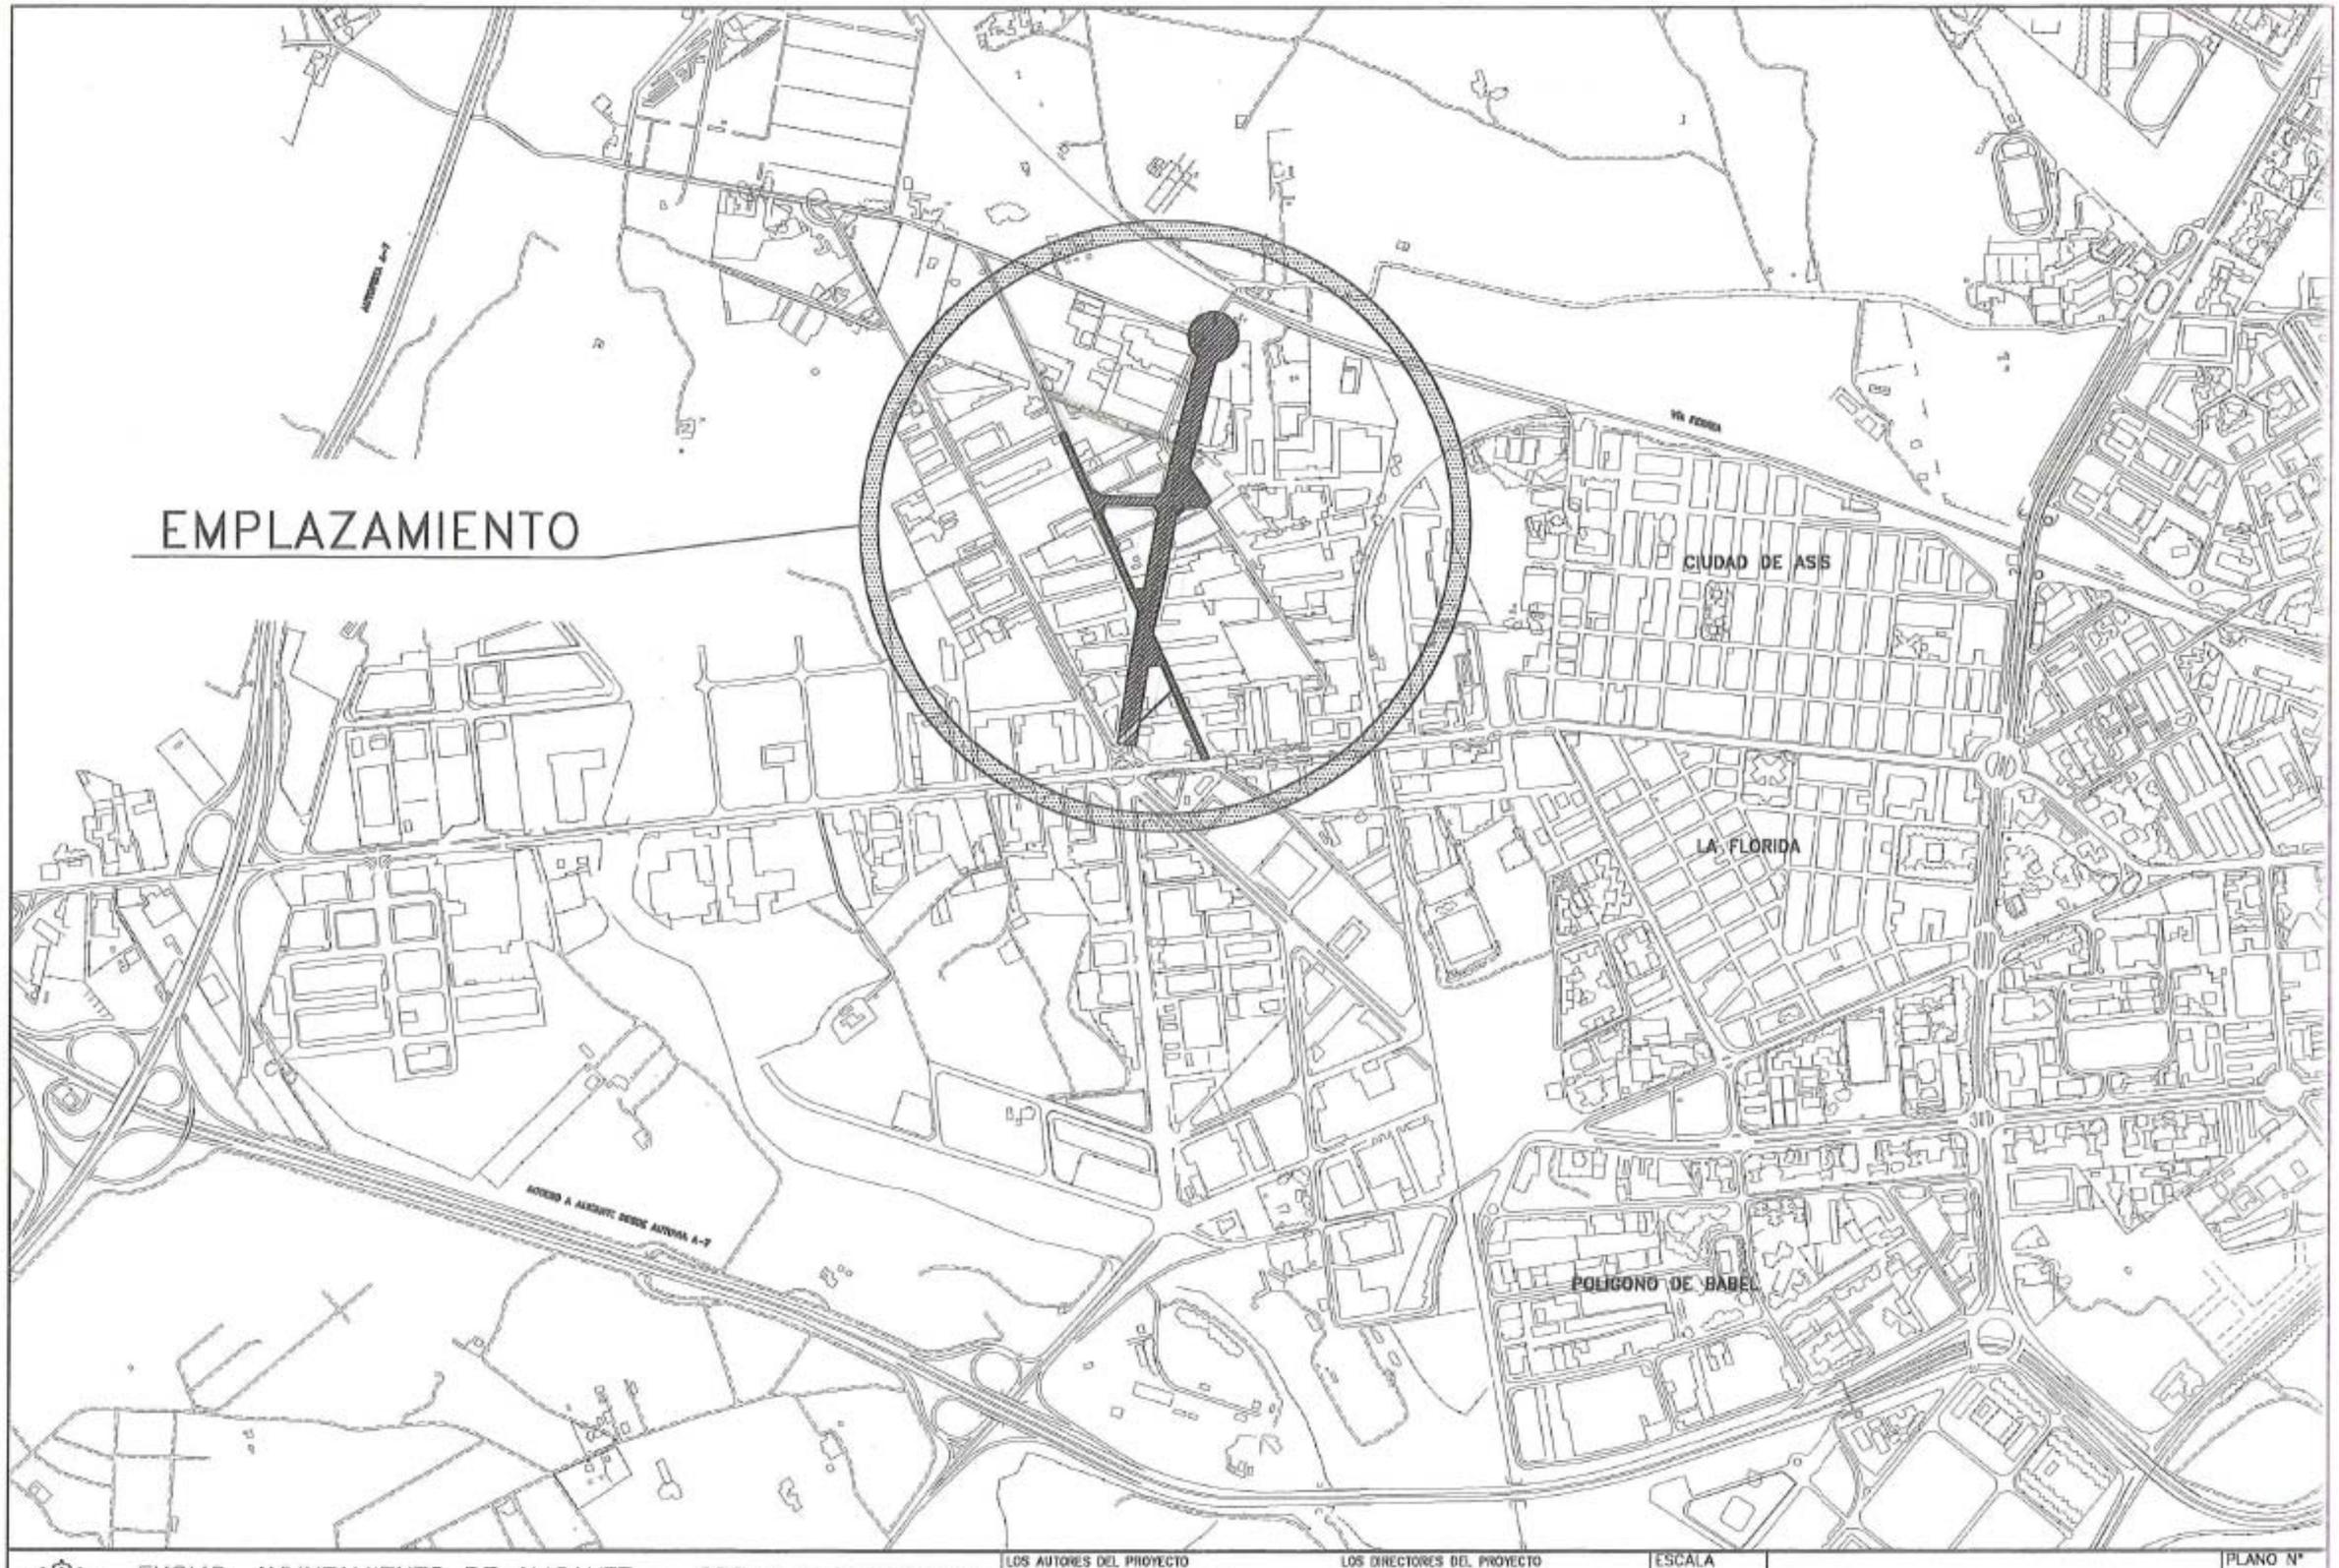

EXCMO. AYUNTAMIENTO DE ALICANTE – OBRAS Y PROYECTOS

PROYECTO DE URBANIZACION DE LA AVDA. DEL ZODIACO Y CALLES ADYACENTES

LOS AUTORES DEL PROYECTO
Bernardo Martínez Juan
INGENIERO DE CAMINOS CANALES Y PUERTOS
Julio Rosique Díaz
INGENIERO TECNICO DE OBRAS PUBLICAS

LOS DIRECTORES DEL PROYECTO
Lázaro López Andrés
INGENIERO DE CAMINOS CANALES Y PUERTOS
Fernando Ochando Pinto
INGENIERO TECNICO DE OBRAS PUBLICAS

ESCALA 1/1000

FECHA JUNIO 2001

EMPLAZAMIENTO

PLANO Nº 2

HOJA 1 de 1