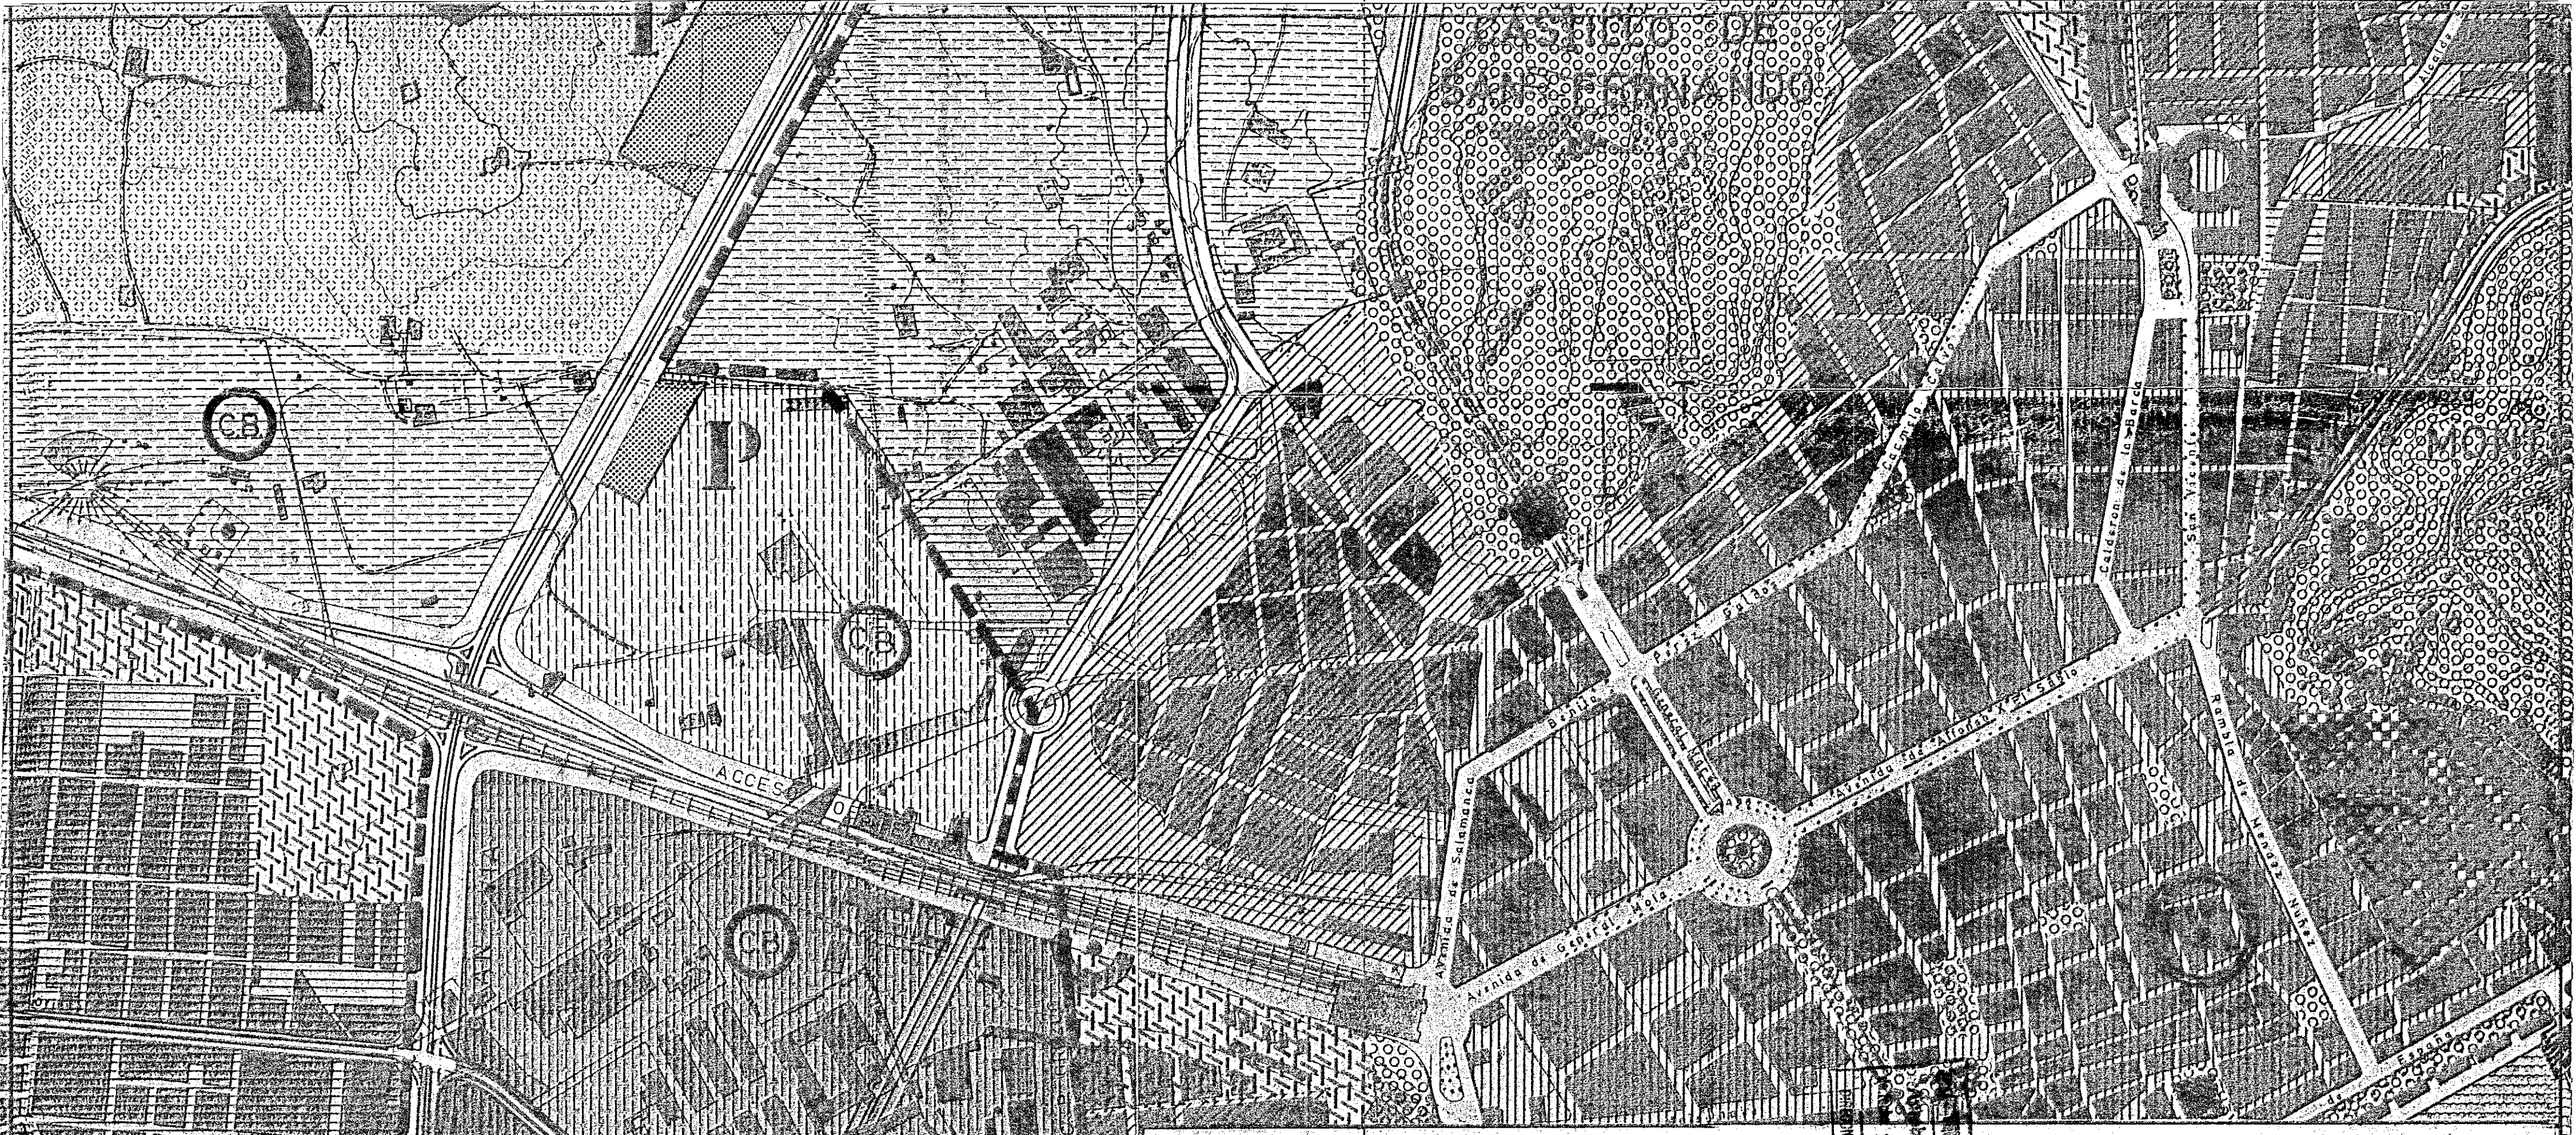

AYUNTAMIENTO DE ALICANTE - OFICINA TECNICA DE VIAS Y OBRAS

PLAN PARCIAL "PRINCESA MERCEDES" DEL POLIGONO 6 SECTOR 5

PLANO DE SITUACION

DIBUJO: JUAN UTRERO	LOS ARQUITECTOS MUNICIPALES		FECHA: JUNIO 1.972	PLANO Nº 1
COMPROBO:			ESCALA: 1:5.000	
REFER. ARCHIVO P.	M. LOPEZ G.	A. FAJARDO A.		
REFER. ARCHIVO EXP.				

AYUNTAMIENTO DE ALICANTE VIAS Y OBRAS

PROCEDENCIA DE LA VIVIENDA
Aprobado según Orden
24 SET. 1975
DIRECCION GRAL. DE URBANISMO