


SITUACION
ESCALA 1/25.000



PLANTEAMIENTO VIGENTE DEL ENTORNO
ESCALA 1/2.000

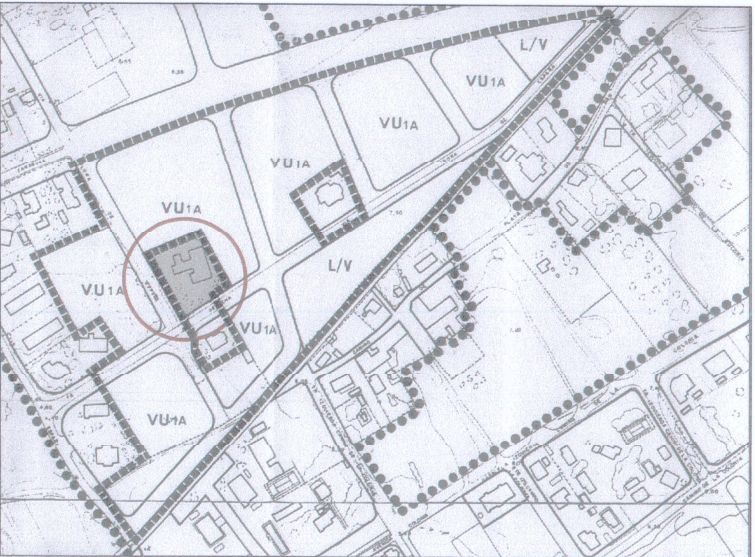

PLAN ESPECIAL DE PROTECCION DE LA TORRE DE LAS AGUILAS DE ALICANTE

PROMOTOR: AGRUPACION DE INTERES URBANISTICO DE LA UA-18 DEL PCOU DE ALICANTE



PLANO DE: INFORMACION
SITUACION Y PLANTEAMIENTO VIGENTE DEL ENTORNO
- 4 ABR. 2003

PLANO N°: I-01 ESCALA: VARIAS

JUAN A. MORENO CABRERA ARCHO ANGEL YAHIO OLIVERAS AROTO

COLEGIO OFICIAL DE ARQUITECTOS DE LA COMUNIDAD VALENCIANA
VISADO
SEPTIEMBRE 2002

