


SITUACION

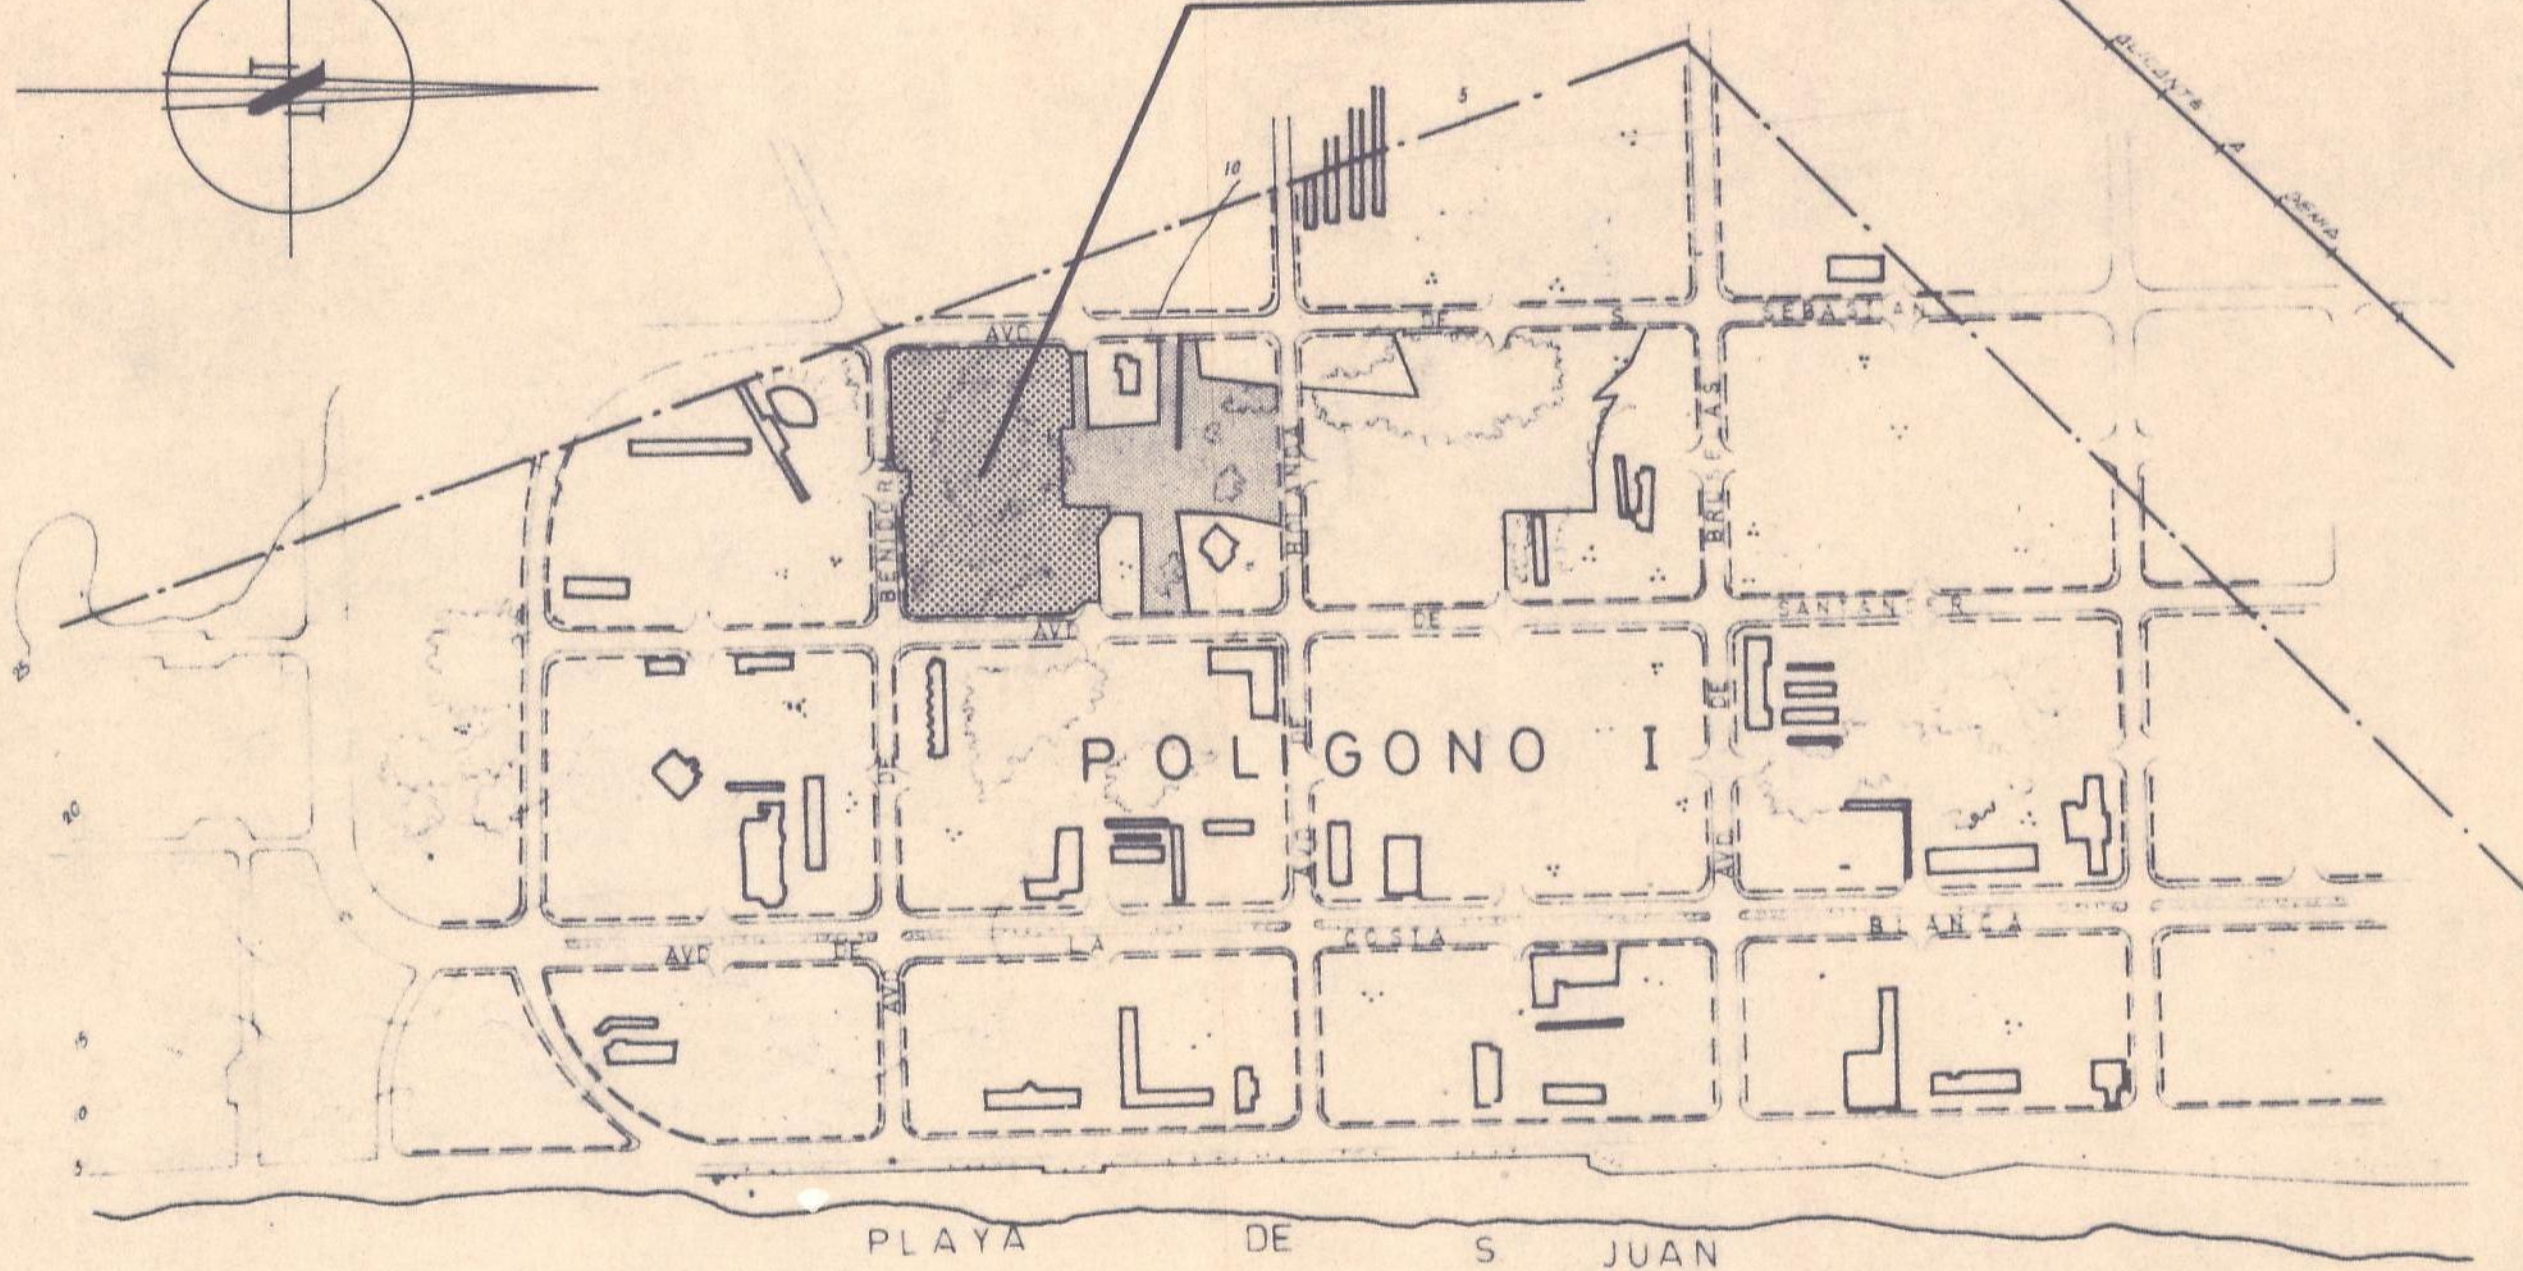

MAR MEDITERRANEO

Excmo. Ayuntamiento Pleno
1- JUL. 1988
 Aprobado por S. E. en sesión de hoy *definitivamente*
 El Secretario.

Almar

Excmo. Ayuntamiento Pleno
6 MAYO 1988
 Aprobado por S. E. en sesión de hoy *inicialmente*
 El Secretario.

Almar

PROYECTO ESTUDIO de DETALLE	Hotel - Apartamento, sito en la avda. de santander, playa de s. juan. alicante
-----------------------------	---

LA PROPIEDAD	ALIPLAYA S.A.
FERNANDO ANDRES SILVESTRE arquitecto	

SITUACION ISADO		dibujado	comprobado
		L. COLOMA	F. PILLET

EXPEDIENTE Nº	ESCALA	PLANO Nº	NOMENCLATOR
86-2	1:5.000	1	A-01