

ORDENACION
 PLAN ESPECIAL DE REFORMA INTERIOR DEL SECTOR
 'CERAMICA SANTO TOMAS' APDZ DEL PGMO DE ALICANTE

DELIMITACION DEL SECTOR


Promotor
ANTONIO RAMON BORJA

Autor del Proyecto
MANUEL SAIN CASTELLON
ING. CAMAROS, CANALS Y FUENTES


Escala
 1/500

DICIEMBRE 1987

Plano nº 1

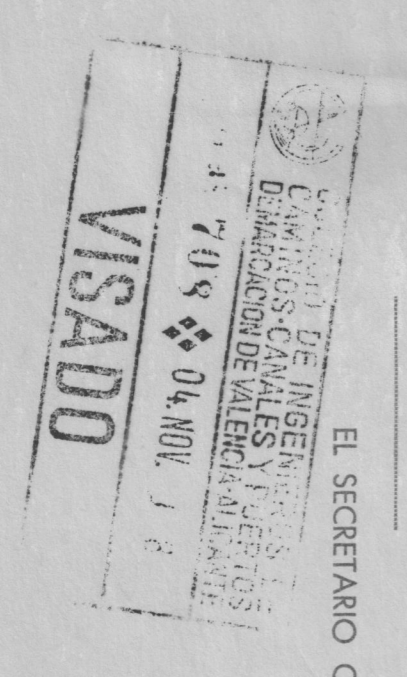

Aprobado definitivamente por
 el Pleno del Excmo. Ayunta-
 miento en sesión de **-3 FEB. 1989**
 EL SECRETARIO GENERAL.

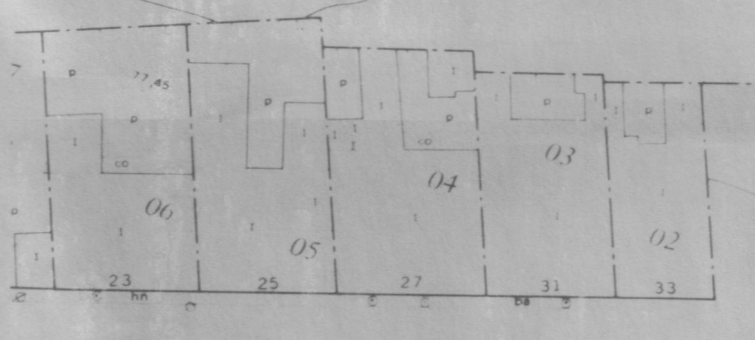

CALLE DE LA PROSPERIDAD

