

- LEYENDA**
- CONDUCCION
 - ◻ CAMARA DE DESCARGA
 - ◻ SUMIDERO Aprobado definitivamente por el Plano del Excmo. Ayuntamiento en sesión de - 3 FEB. 1989


ORDENACION

PLAN ESPECIAL DE REFORMA INTERIOR DEL SECTOR "CERAMICA SANTO TOMAS" APDZ DEL PGMD DE ALICANTE

ESQUEMA RED SANIAMIENTO.

Promotor:
ANTONIO RAMON BORJA

Autor del Proyecto:
MANUEL ASINI CASTELLON

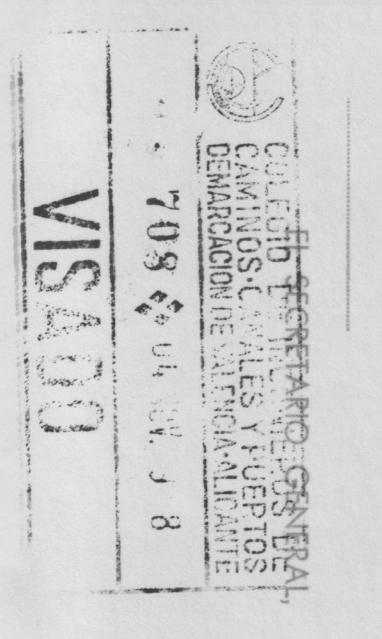

VISA 09

Escala 1/500
DICIEMBRE 1987
Plano nº 5