



FACHADA A

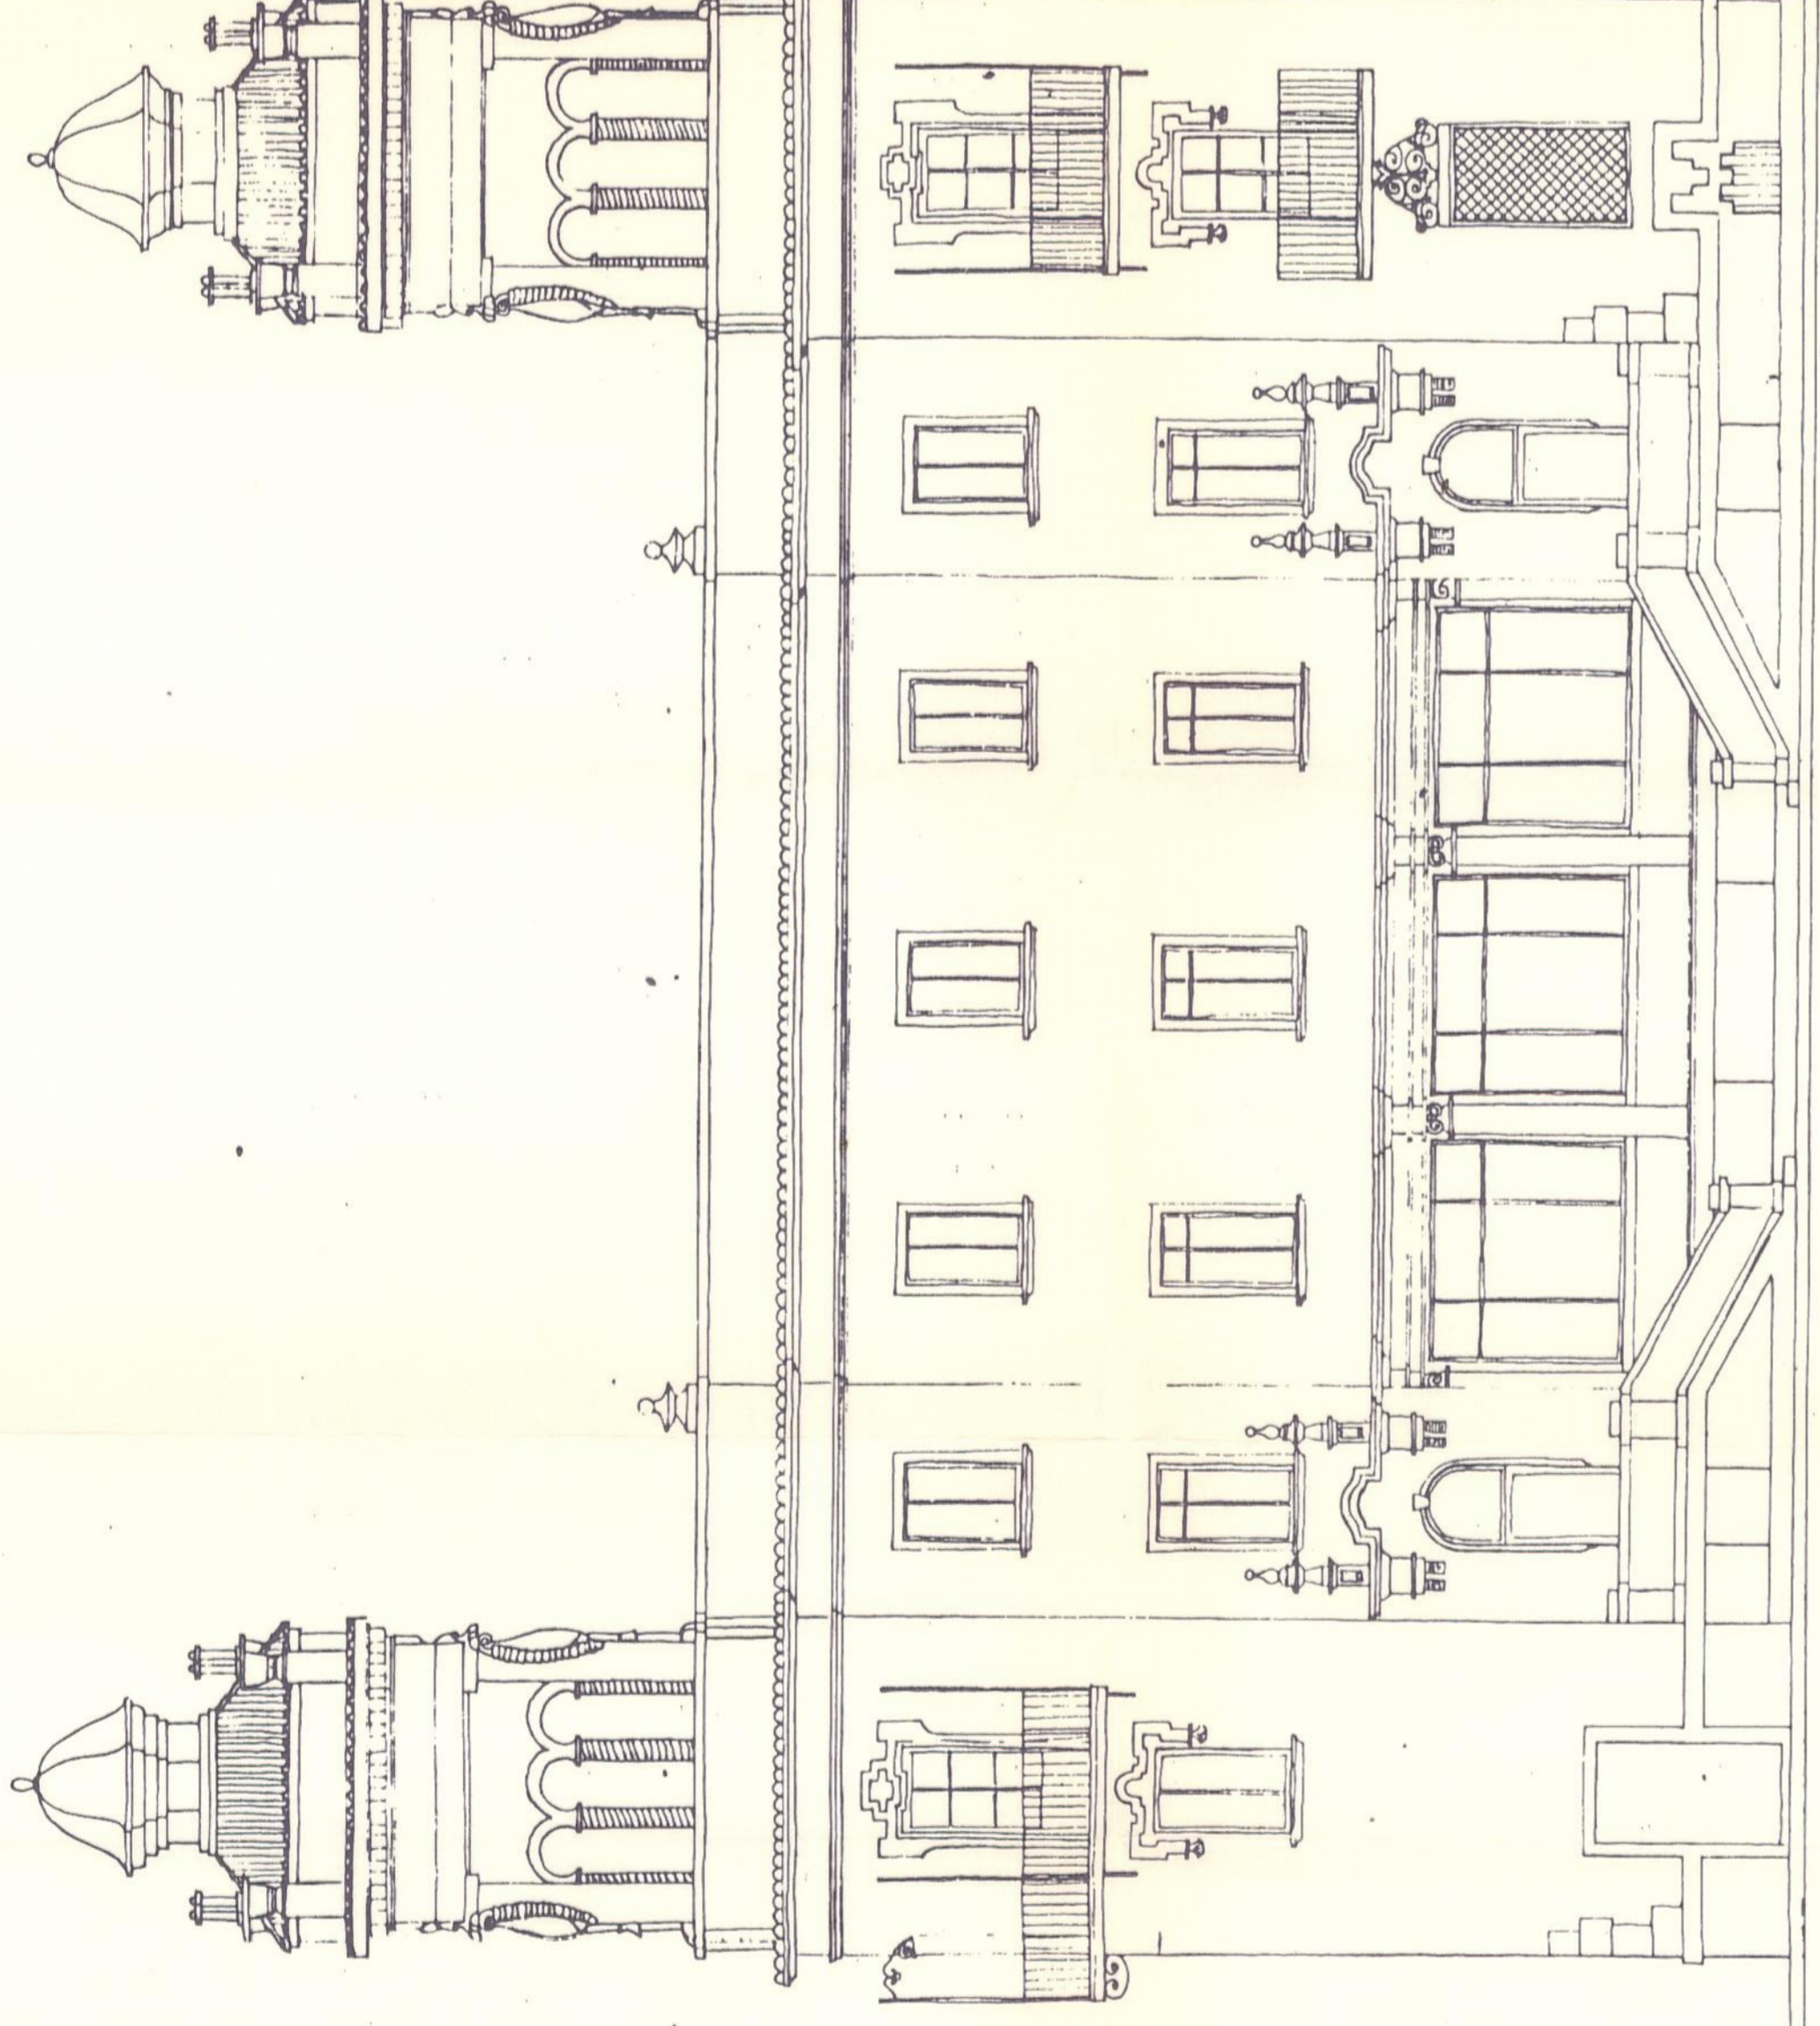

PLAZA DE GABRIEL MIRO

FACHADA DEL EDIFICIO  
OBJETO DE ESTE ESTUDIO  
PROPUESTA

FACHADA C

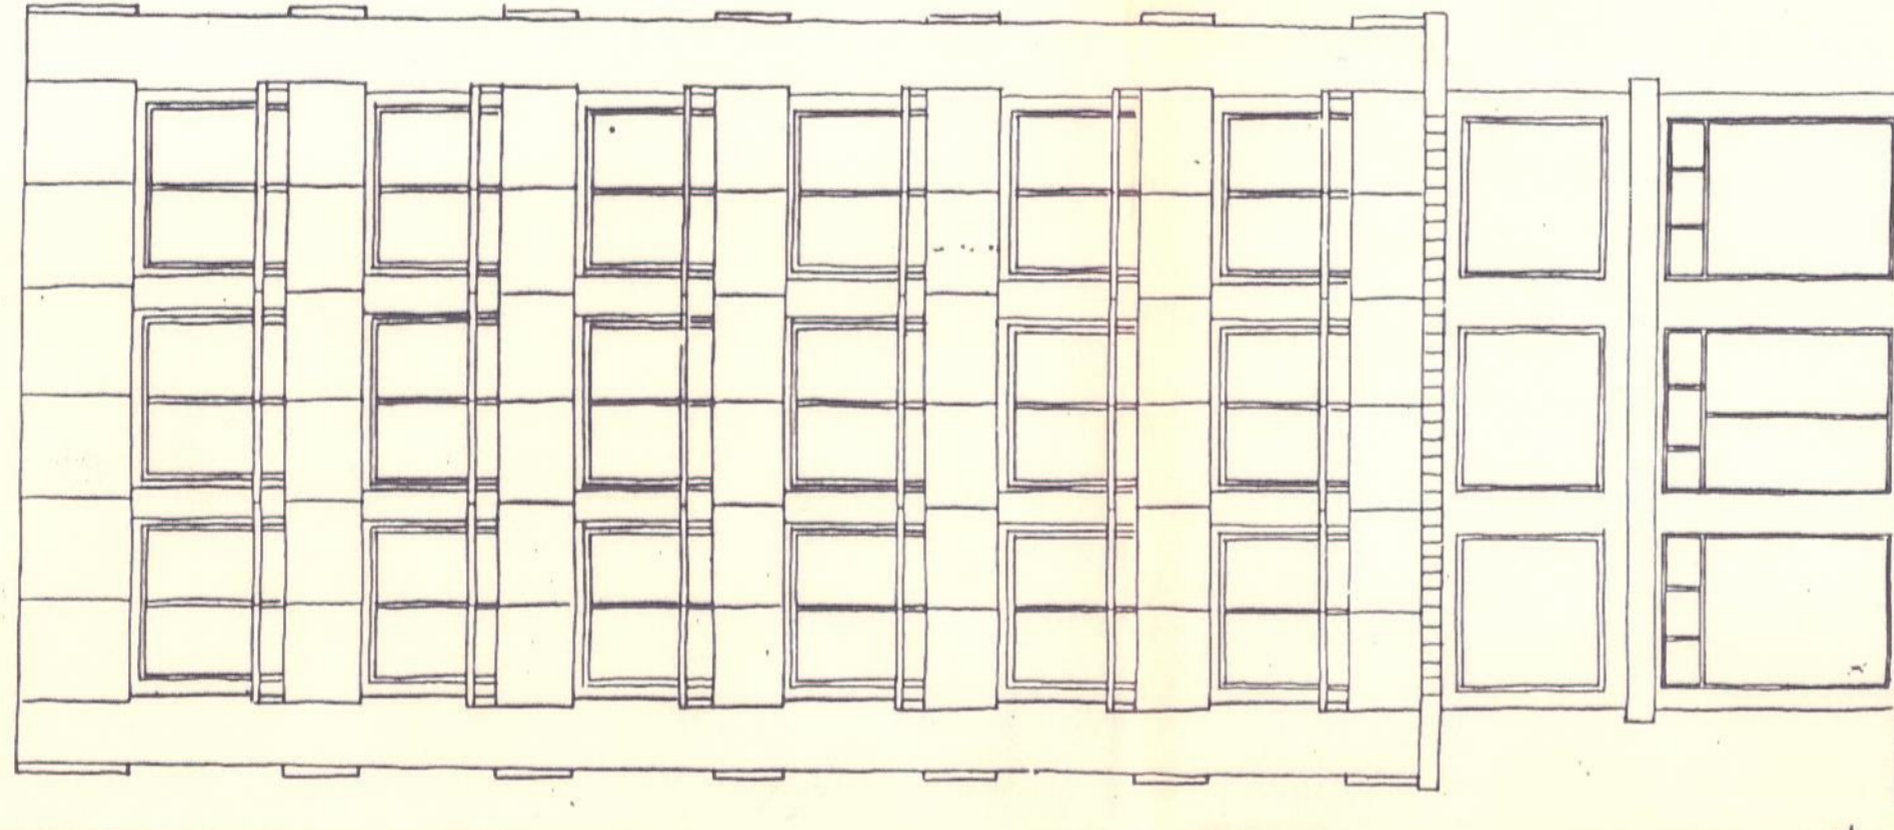

Aprobado inicialmente por el  
Pleno del Excmo. Ayuntamiento,  
en sesión de **29 ABR. 1991**

EL SECRETARIO GENERAL,

*[Signature]*  
Aprobado definitivamente por  
el Pleno del Excmo. Ayunta-  
miento en sesión de **6 SEI. 1991**

EL SECRETARIO GENERAL

PROYECTO: ESTUDIO DE DETALLE  
SITUACION: PLAZA GABRIEL MIRO, Nº 10. ALICANTE  
PROMOTOR: PRO-BANOS LLOFRIU SL Y PRESUPUESTER SA

PLANO Nº 2  
ESCALA: 1:100  
DIBUJO: J.L.A.

PROYECTO Nº A-754  
FECHA: FEBRERO 1991

FACHADAS A Y C  
PROPUESTA  
VISADO  
JAVIER LEACH  
ARQUITECTO