



FACHADA A

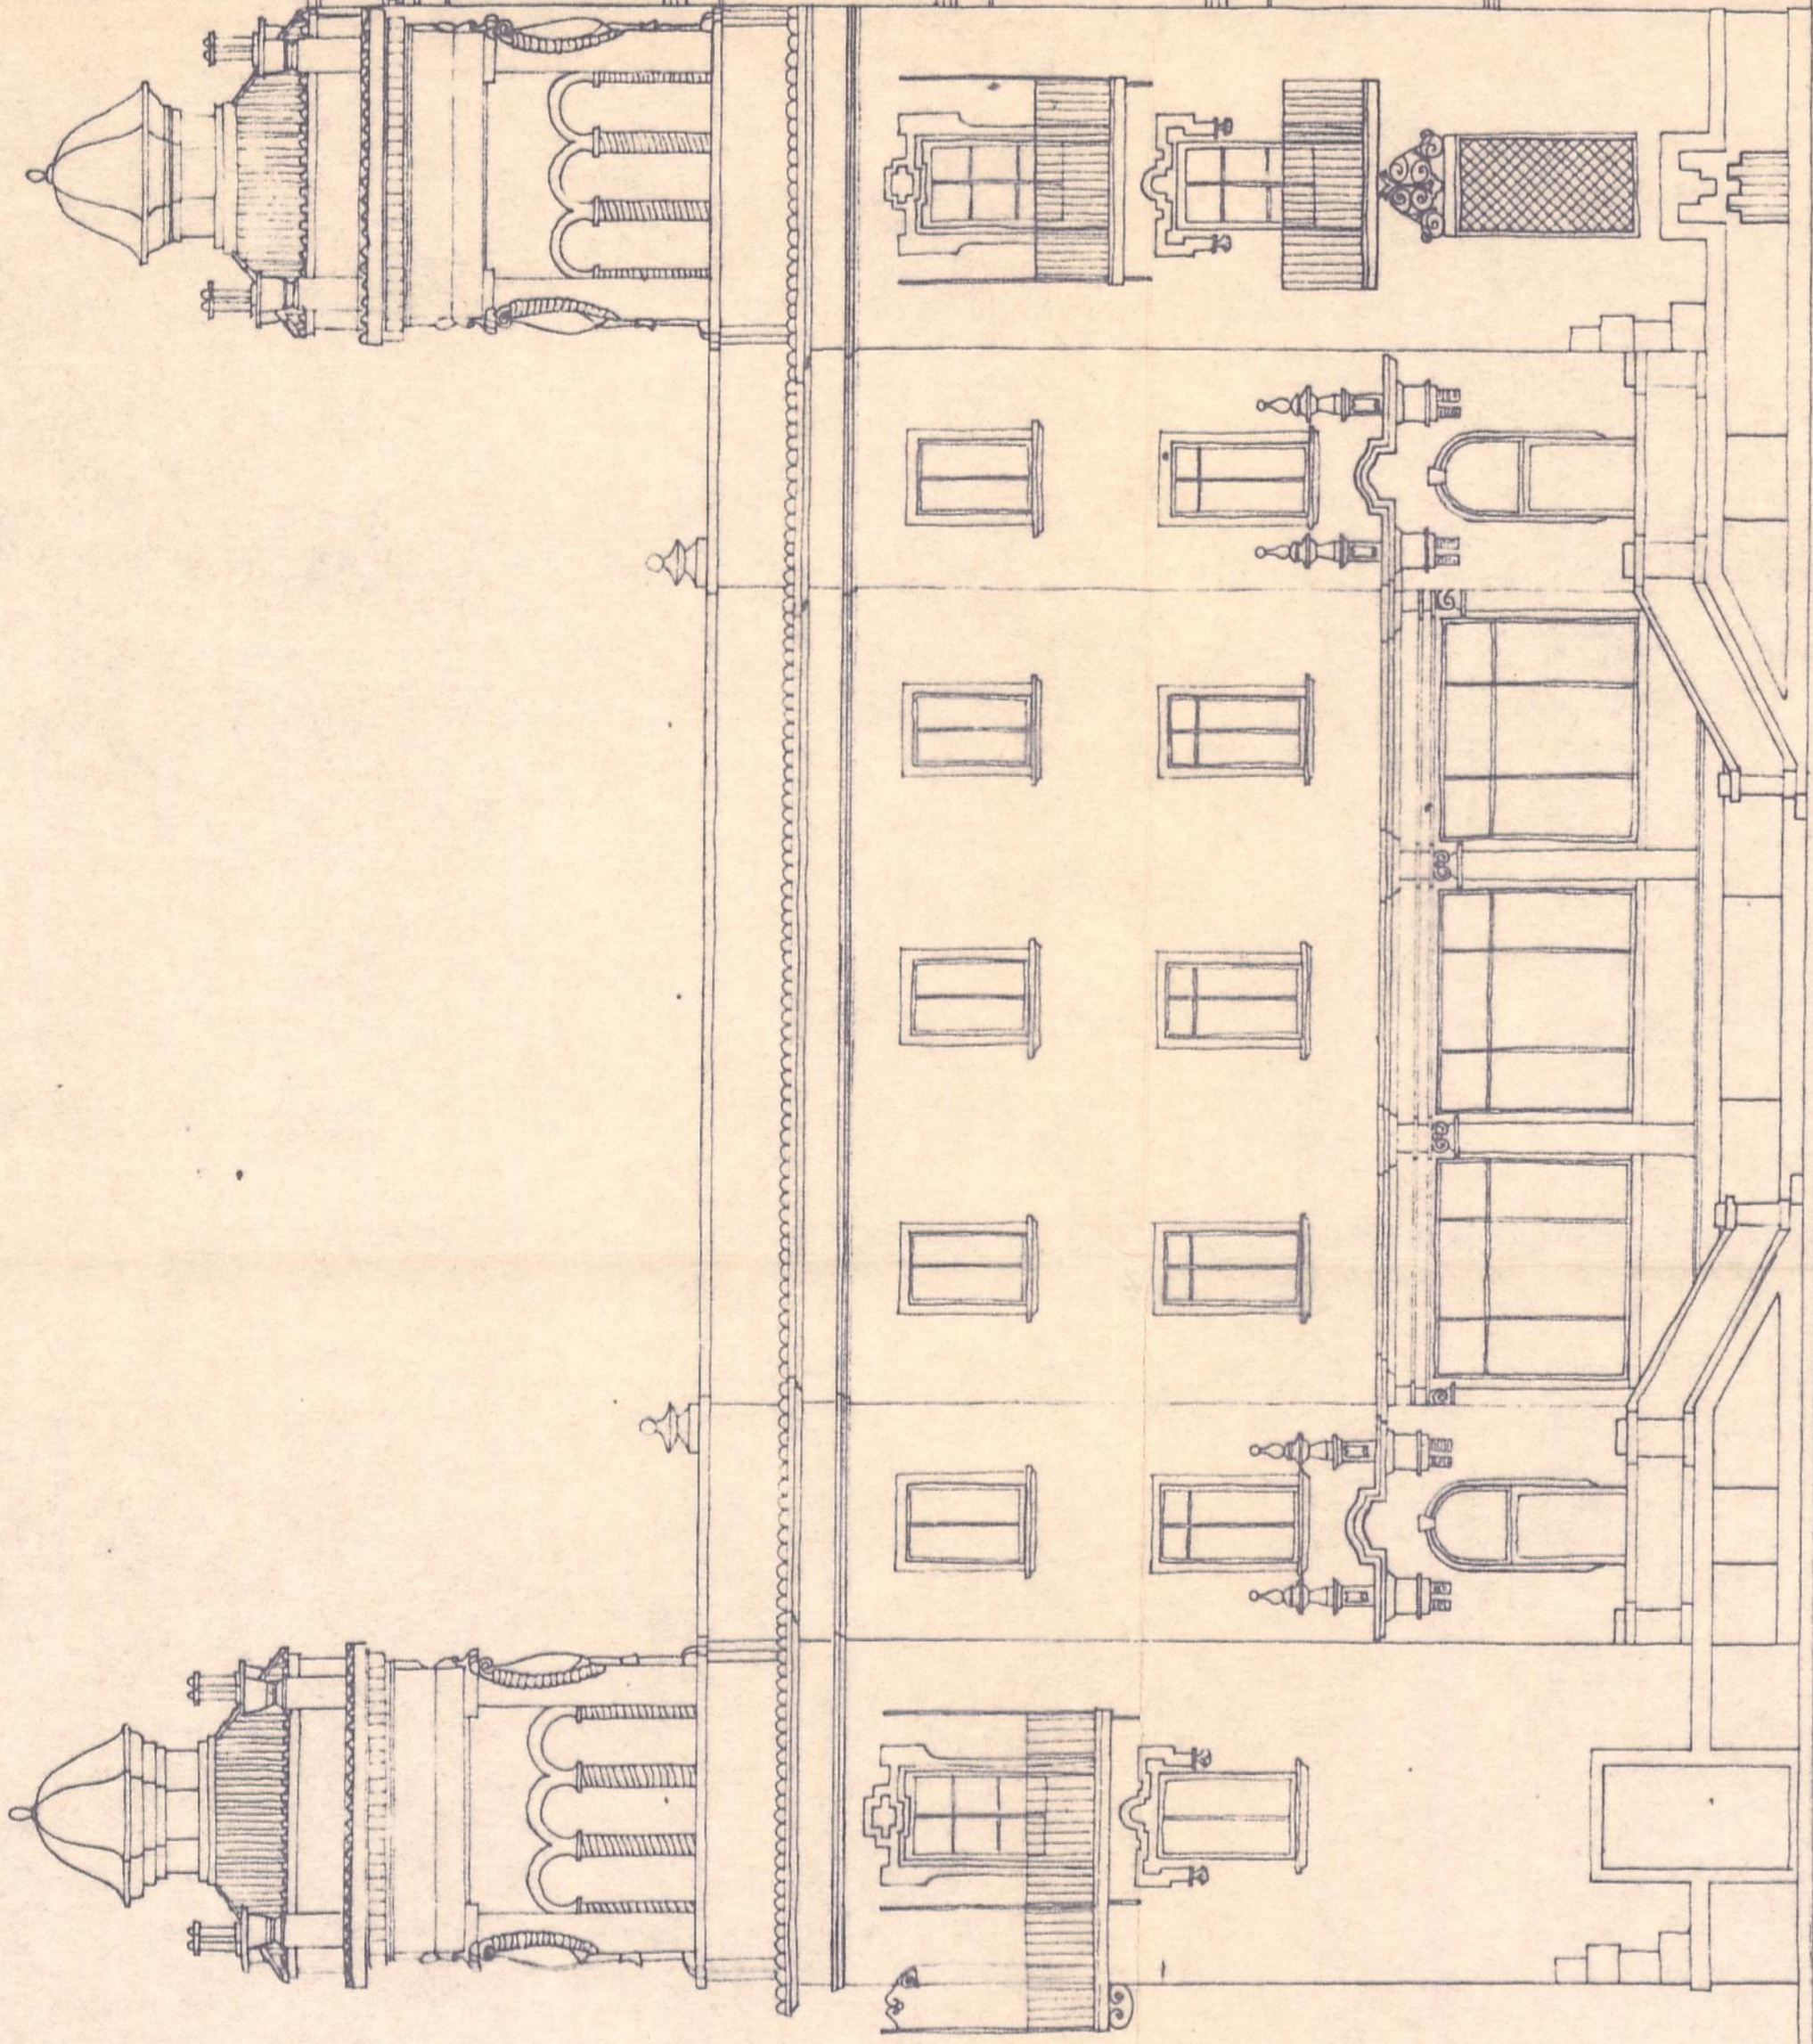

C/ DE SAN FERNANDO

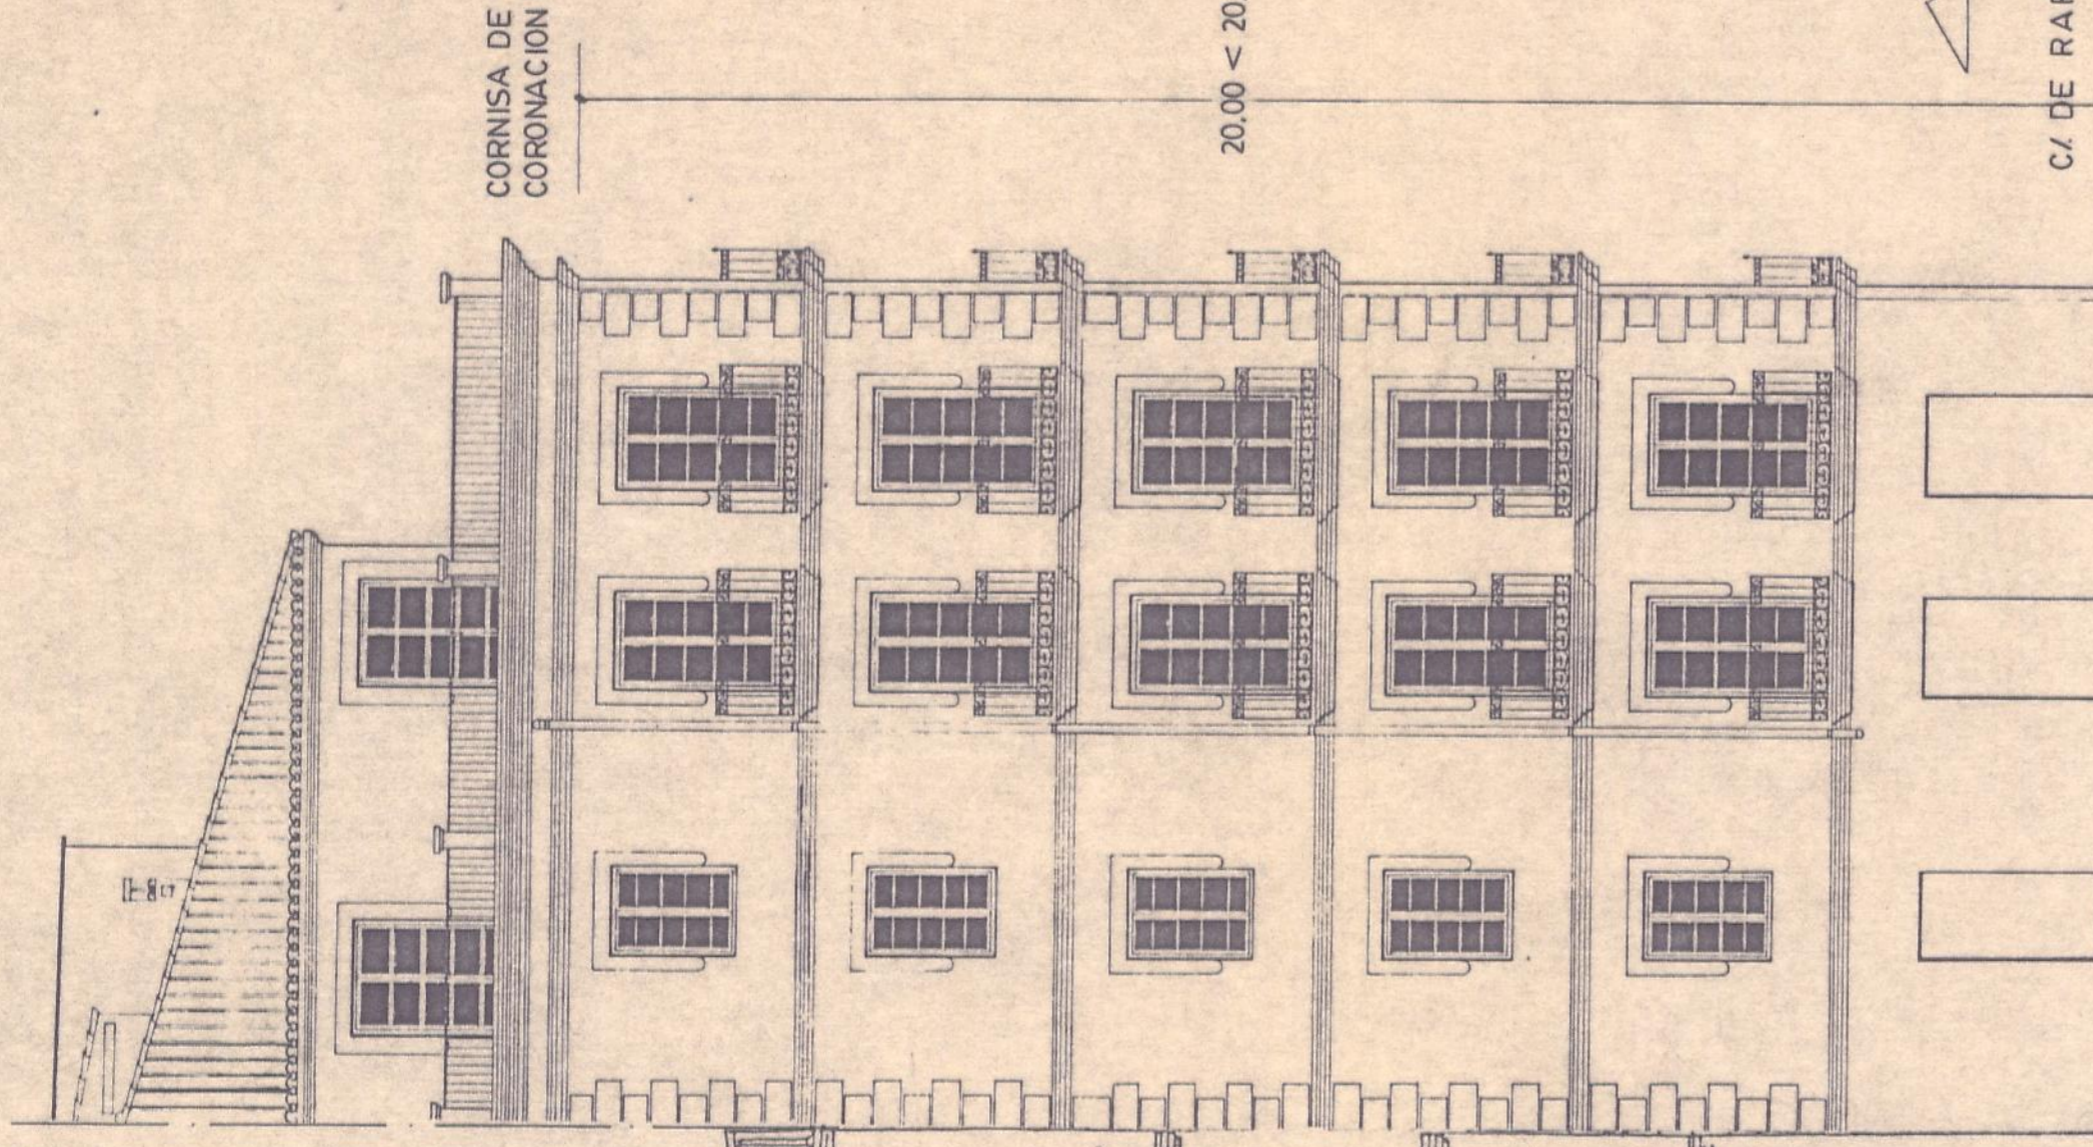


CORNISA DE CORONACION

20.00 < 20.33 m



C/ DE RAFAEL TEROL

FACHADA C

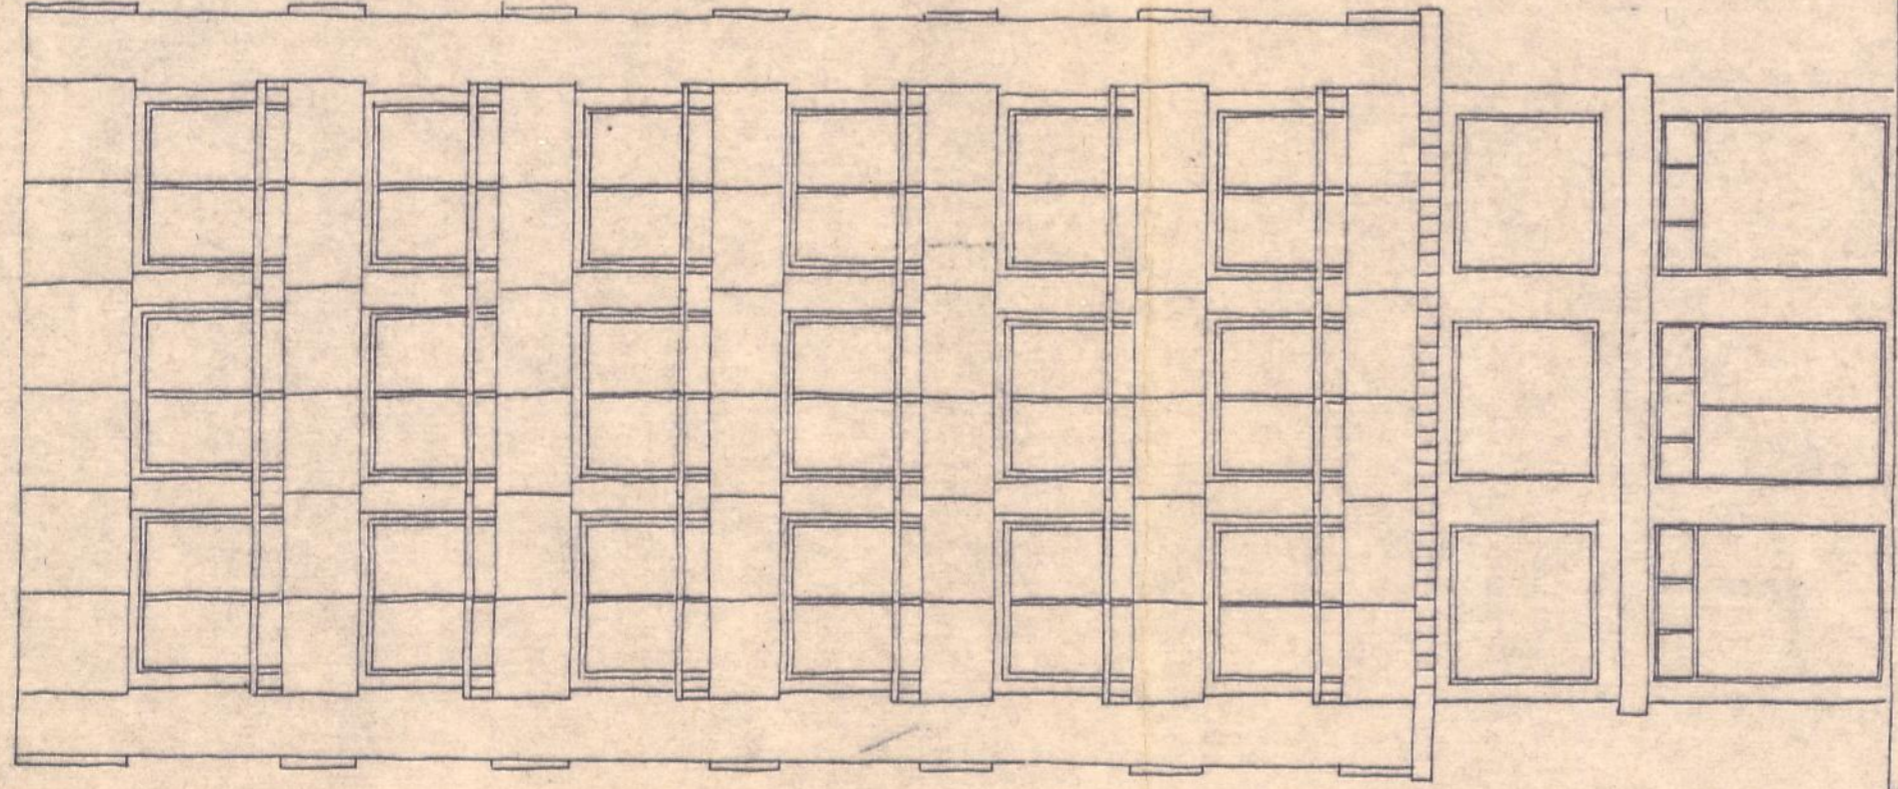

C/ DEL CID

FACHADA DEL EDIFICIO
OBJETO DE ESTE ESTUDIO
PROPUESTA

Aprobado inicialmente por el
Pleno del Excmo. Ayuntamiento,
en sesión de **11 JUL. 1990**
EL SECRETARIO GENERAL,



PROYECTO: ESTUDIO DE DETALLE SITUACION: PLAZA GABRIEL MIRO ESQ C/ RAFAEL TEROL, PROMOTOR: D. SANTOS BAÑOS IZQUIERDO - ALICANTE	
PLANO Nº 8 ESCALA: 1:100 DIBUJO: J.L.A.Y.G.P.	FACHADAS A Y C PROPUESTA
PROYECTO Nº A-549 FECHA: OCTUBRE DE 1.985	JAVIER LEITE ARQUITECTO