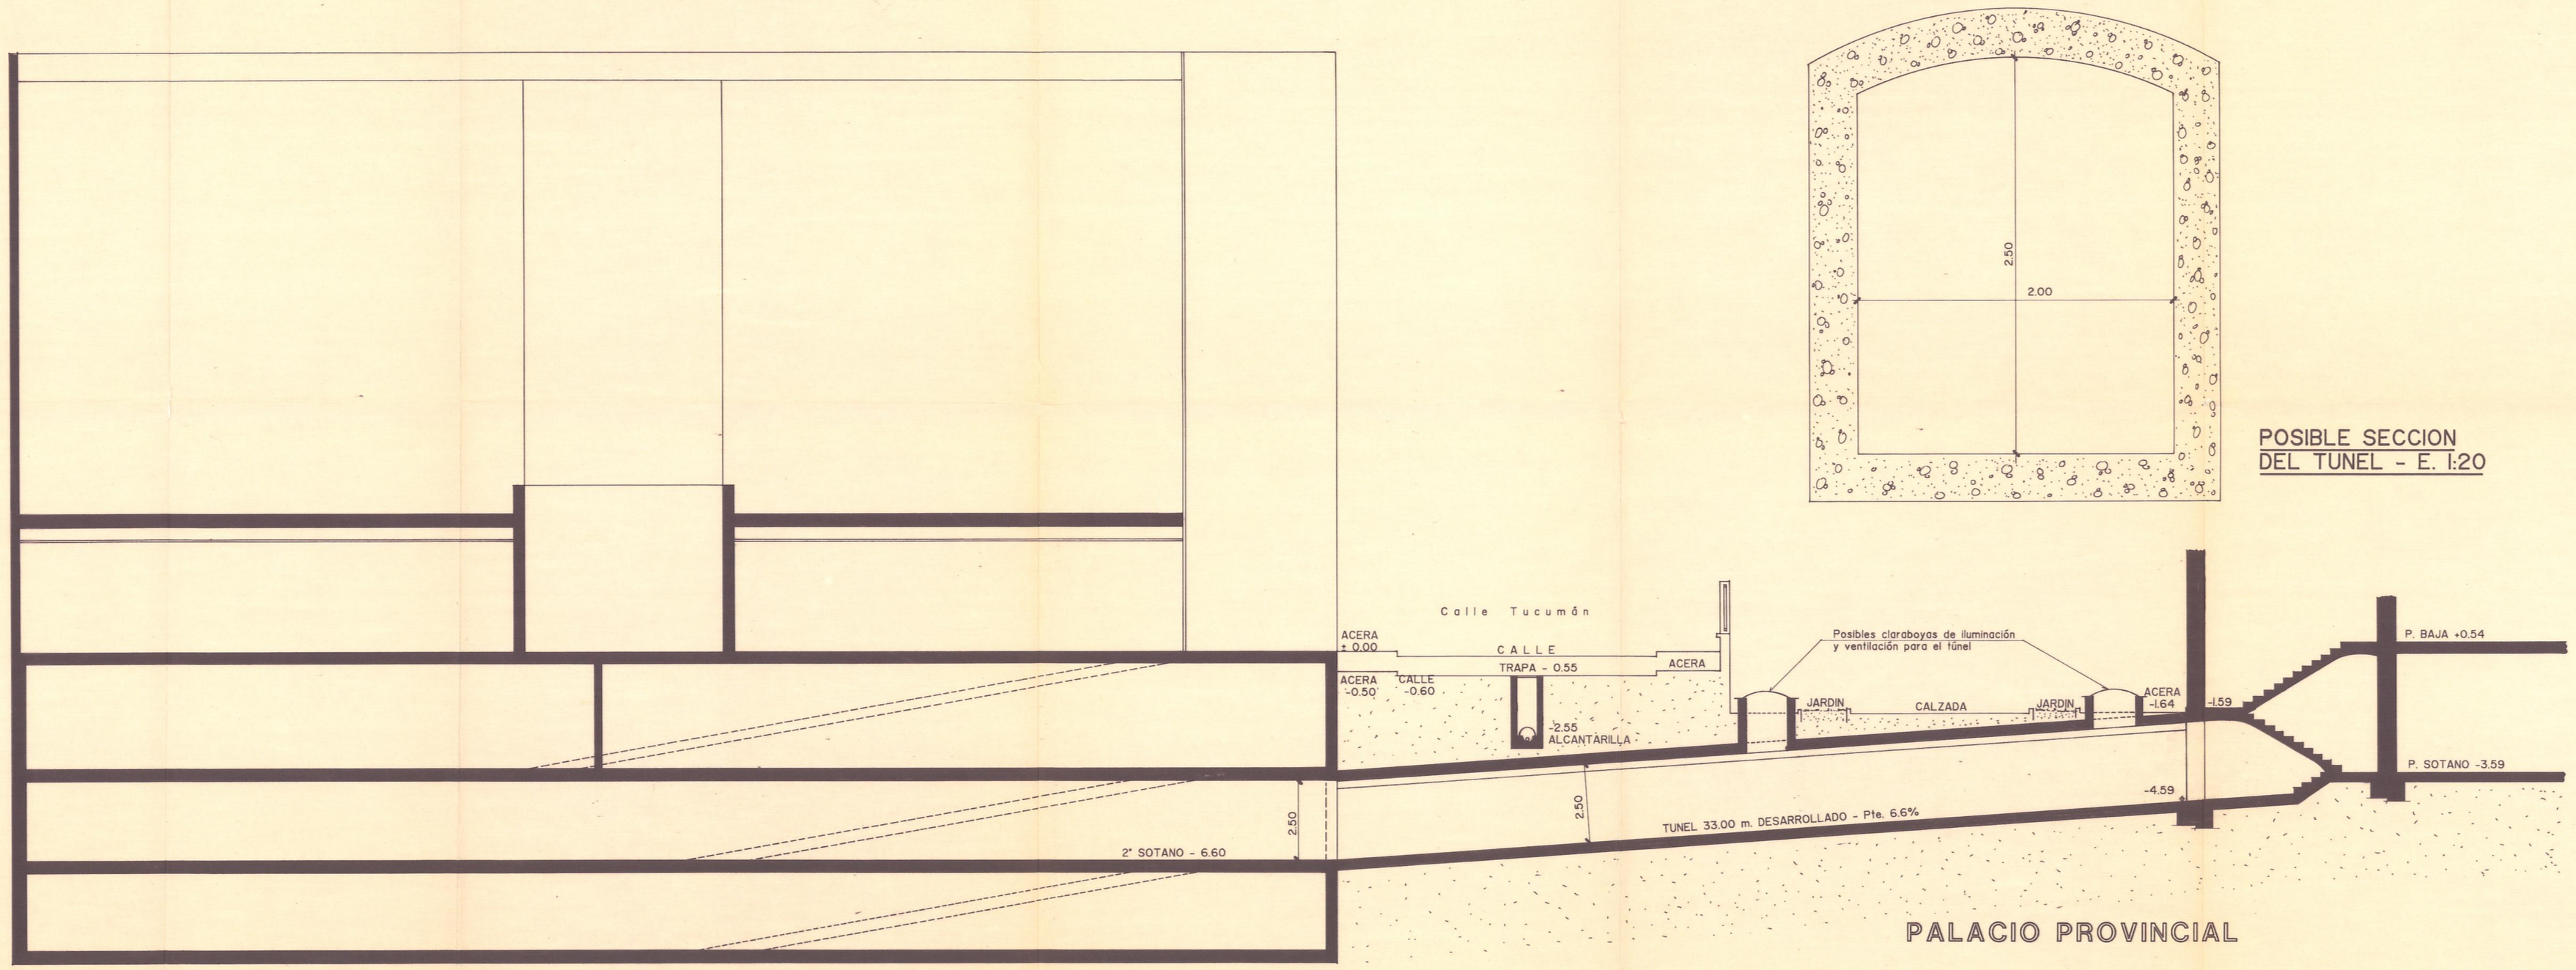

POSIBLE SECCION
DEL TUNEL - E. 1:20

Diputación Provincial de Alicante

SERVICIO DE ARQUITECTURA

PALACIO PROVINCIAL

CALLE TUCUMAN, Nº 8 - ALICANTE

ESTUDIO DE DETALLE PARA LA ORDENACION DE VOLUMENES DE EDIFICACION DE UNA PARCELA SITUADA EN LA CALLE DE TUCUMAN, Nº 8 DE ALICANTE, PROP. DE LA DIPUTACION PROVINCIAL

Aprobado inicialmente por el Pleno del Excmo. Ayuntamiento, en sesión de 14 SET. 1992
EL SECRETARIO GENERAL,

PLANO
COMUNICACION SUBTERRANEA
(SECCION)

Aprobado definitivamente por el Pleno del Excmo. Ayuntamiento en sesión de 12 NOV. 1992
EL SECRETARIO GENERAL,

NUMERO 192
REFERENCIA P-15-92

ESCALA 1/100
AGOSTO 92

EL ARQUITECTO
RAFAEL PEREZ JIMENEZ
DELINEADO POR F. CASARRUBIOS

PLANO Nº 6