


OCUPACION MAXIMA - 25 % = 531.25 m2  
EDIFICABILIDAD MAX - 0.75 m2/m2 = 1.593.75 m2

EL AREA EDIFICABLE DEFINE LOS LIMITES DENTRO DE LOS CUALES SE SITUARÁ LA EDIFICACION QUE NO EXCEDERA EN NINGUN CASO LA OCUPACION PERMITIDA DEL 25%.

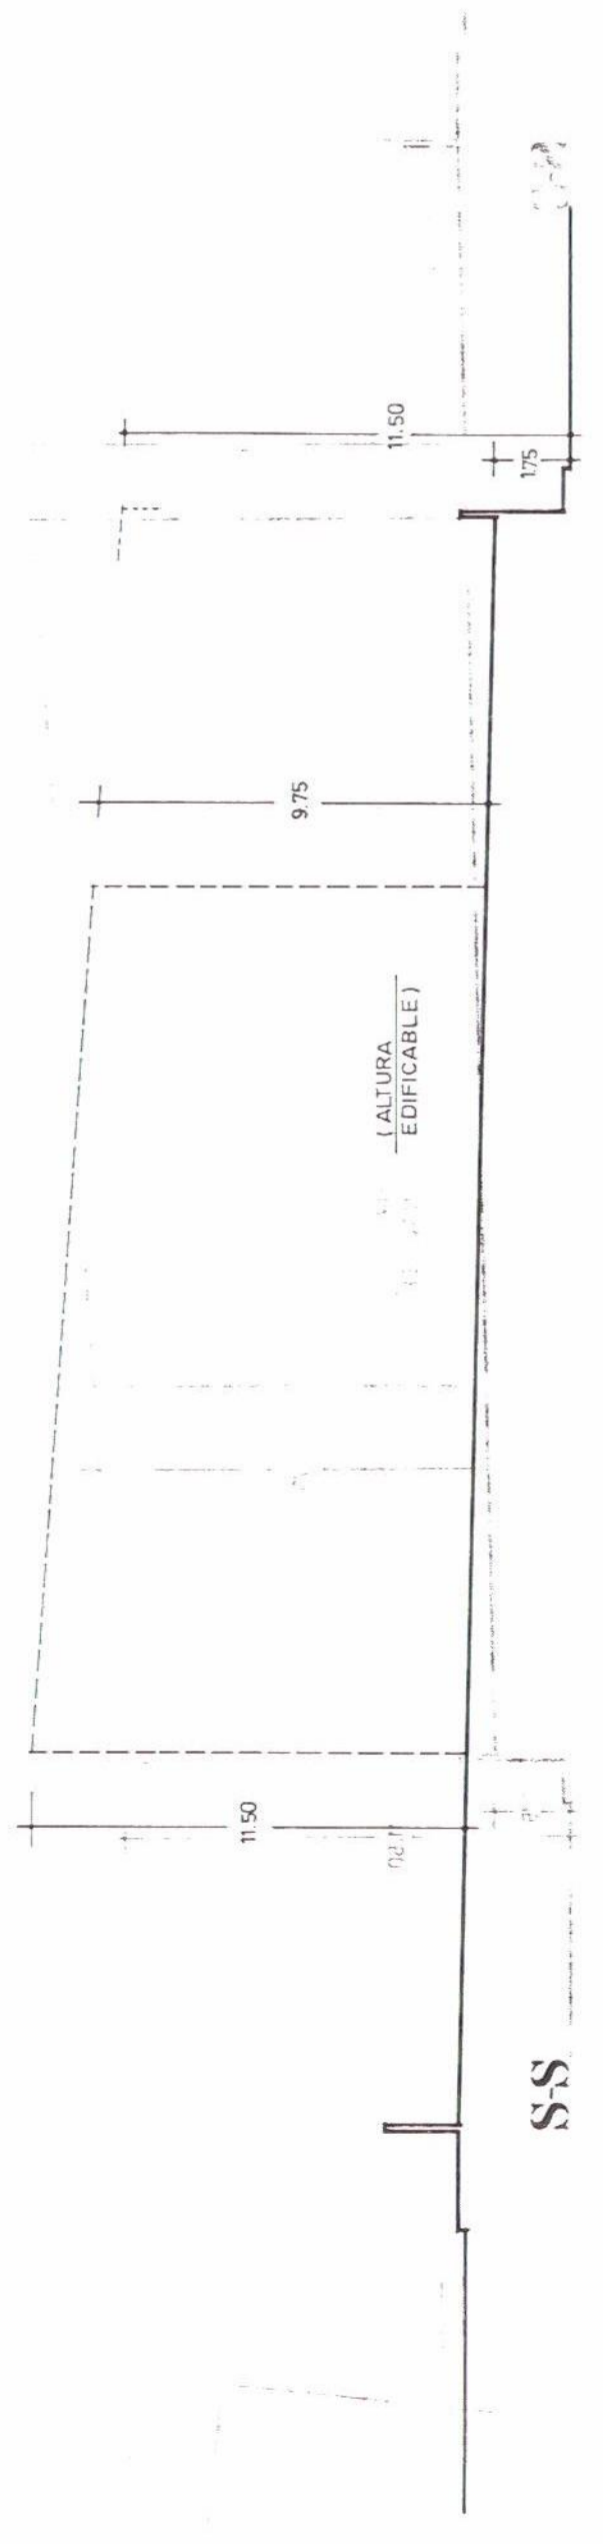

PROYECTO : ESTUDIO DE DETALLE EN PARCELA UNICA      FECHA : ABRIL 1994  
PROPIETARIO : INSTITUTO DE FERTILIDAD Y GINECOLOGIA DE ALICANTE S.L.  
SITUACION : AVENIDA DE LA ALBUFERETA nº 31 - ALICANTE

**3** PLANO : ORDENACION DE PARCELA      ESC : 1 : 200

*Dolores*  
Dolores Alonso Vera / Javier Garcia-Solera Vera - arquitectos