

PLANOS




 Expediente en sesión del 25 JUL. 1996

PROYECTO

Estudio de Detalle

SITUACION

Partido de Rebolledo
Alicante.

PROPIEDAD

Juan Manuel Quirant Soler

ARQUITECTOS

Alfonso Garay Miguez de
Gordoa

Foto Mestre Arq't

Estela Valls Parrae

COLEGIUM DE ARQUITECTOS
 DE LA CIUDAD DE ALICANTE
 DOCUMENTO
 MISAADO
 Plano de situación

PLANO 1
 ESCALA 1/4.000
 FECHA Febrero 1996
 EXPEDIENTE 698/96



Rebolledo

PROYECTO

Estudio de Detalle

SITUACION

Forida de Rebolledo
Alicante.

PROPIEDAD

Juan Manuel Quirant Soler

ARQUITECTOS

Aitor Geroj Iñiguez de Gordo

Rosa López Amot

Esther Yolis Parra

[Handwritten signature]

COLEGIO OFICIAL DE ARQUITECTOS DE LA COMUNIDAD VALENCIANA

INSTRUMENTO DE PLANIFICACION

PLANO 3

ESCALA 1:2000


FECHA Febrero 1996

EXPEDIENTE 692/96

VISADO

COLEGIO OFICIAL DE ARQUITECTOS DE LA COMUNIDAD VALENCIANA



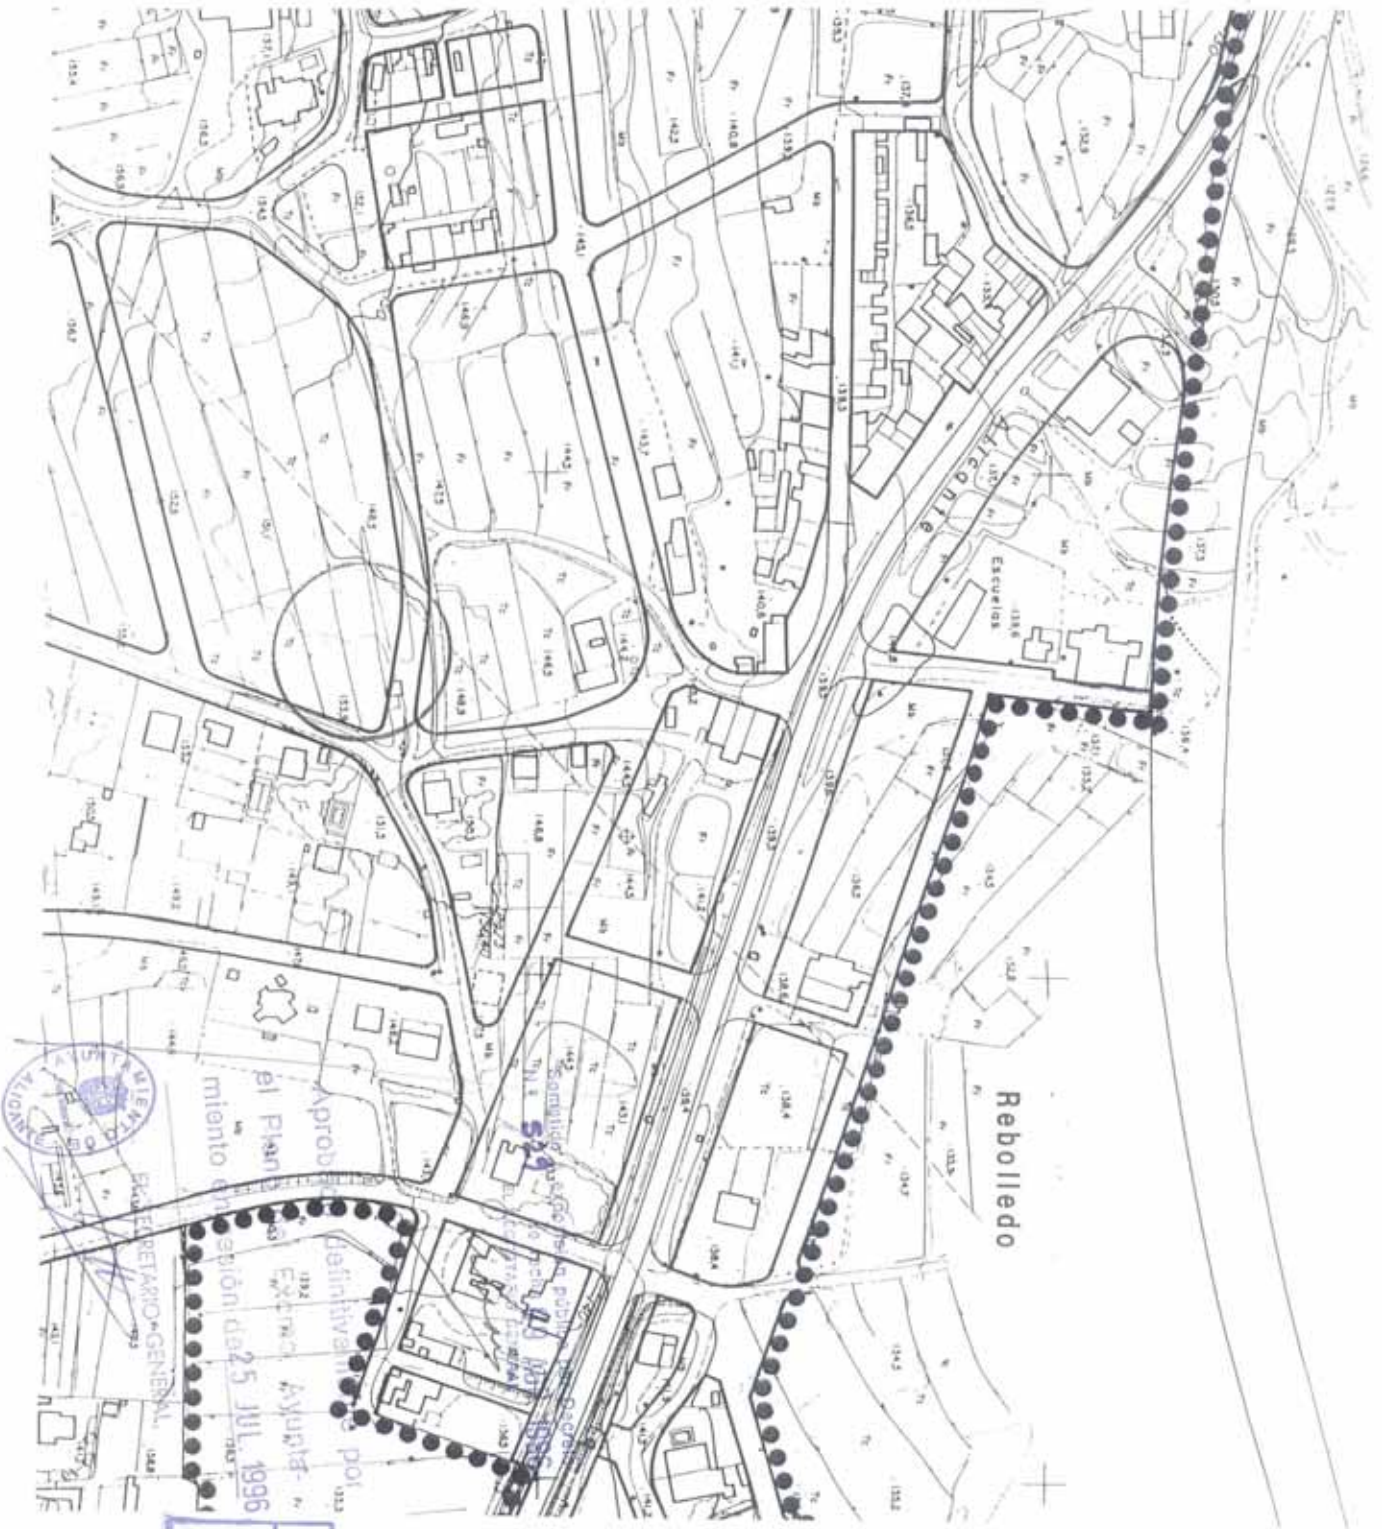

PROYECTO

Estudio de Detalle

SITUACION

Partida de Rebolledo
Alicante.

PROPIEDAD

Juan Manuel Quirant Soler

ARQUITECTOS

Altor Garay Itiguez de Cordoc

Rosa Mardue Amot

Estefan Valls Porras

Estefan Valls Porras


AYUNTAMIENTO DE REBOLLEDO
 DE LA COMUNIDAD VALENCIANA
 DOCUMENTO
PROYECTO MISADO
 INFORMACION
 PLANO 3
 ESCALA 1/2.000
 FECHA Febrero 1996
 EXPEDIENTE 698/96

Aprob
 el Plan
 definitivo de
 urbanización de
 25 JUL 1996
 SECRETARÍA GENERAL



CENTRO DE GESTIÓN CATASTRAL Y COOPERACIÓN TRIBUTARIA

CEDULA DE IDENTIFICACION CATASTRAL

DELEGACION TERRITORIAL DE ALICANTE - CAPITAL
 Reyes Católicos, 26
 Telf: (96) 5227442 - 5227541 - Fax (96) 5227542
 03003 Alicante

MINISTERIO DE ECONOMIA Y HACIENDA

014	MUNICIPIO	ALICANTE	VIA PUBLICA	CL. SIERRA DE SALINAS	PARCELA CATASTRAL	856670455670025
-----	-----------	----------	-------------	-----------------------	-------------------	-----------------



<p>PROYECTO Estudio de Detalle</p> <p>SITUACION Parida de Rebolledo Alicante.</p>	<p>PROPIEDAD Juan Manuel Quintan Soler</p>	<p>ARQUITECTOS Aitor Garay Iñiguez de Garido Rosa Virginia Arriol Esther Jolis Ferras</p>	<p>DOCUMENTO VISADO COLEGIO OFICIAL DE ARQUITECTOS DE LA COMUNIDAD VALENCIANA FECHA: Febrero 1996 EXPEDIENTE: 695/96</p>
---	---	--	---



Excmo. a. E. Sr. Alcalde, por Decreto
 529 de fecha 09. ABR. 1996
 del Sr. Secretario General

Aprobado definitivamente por
 el Pleno del Excmo. Ayunta-
 miento en sesión de 25 JUL. 1996

EL SECRETARIO GENERAL




PROYECTO	Estudio de Detalle
SITUACION	Partida de Retolledo Alicante.

PROPIEDAD	Juan Manuel Quirant Soler
------------------	---------------------------

ARQUITECTOS	Aitor Garry Iñiguez de Gordoa <i>Aitor Garry</i> Rosa Maestre Amot <i>Rosa Maestre</i> Esther Valls Ferras <i>Esther Valls</i>
COLEGIO OFICIAL DE ARQUITECTOS DE LA COMUNIDAD VALENCIANA	<i>[Signature]</i>
BOG MEMBRO N.º 15340	<i>[Signature]</i>

del vici	INFORMACION
PLANO	5
ESCALA	1/500
FECHA	Febrero 1996
EXPEDIENTE	699/96

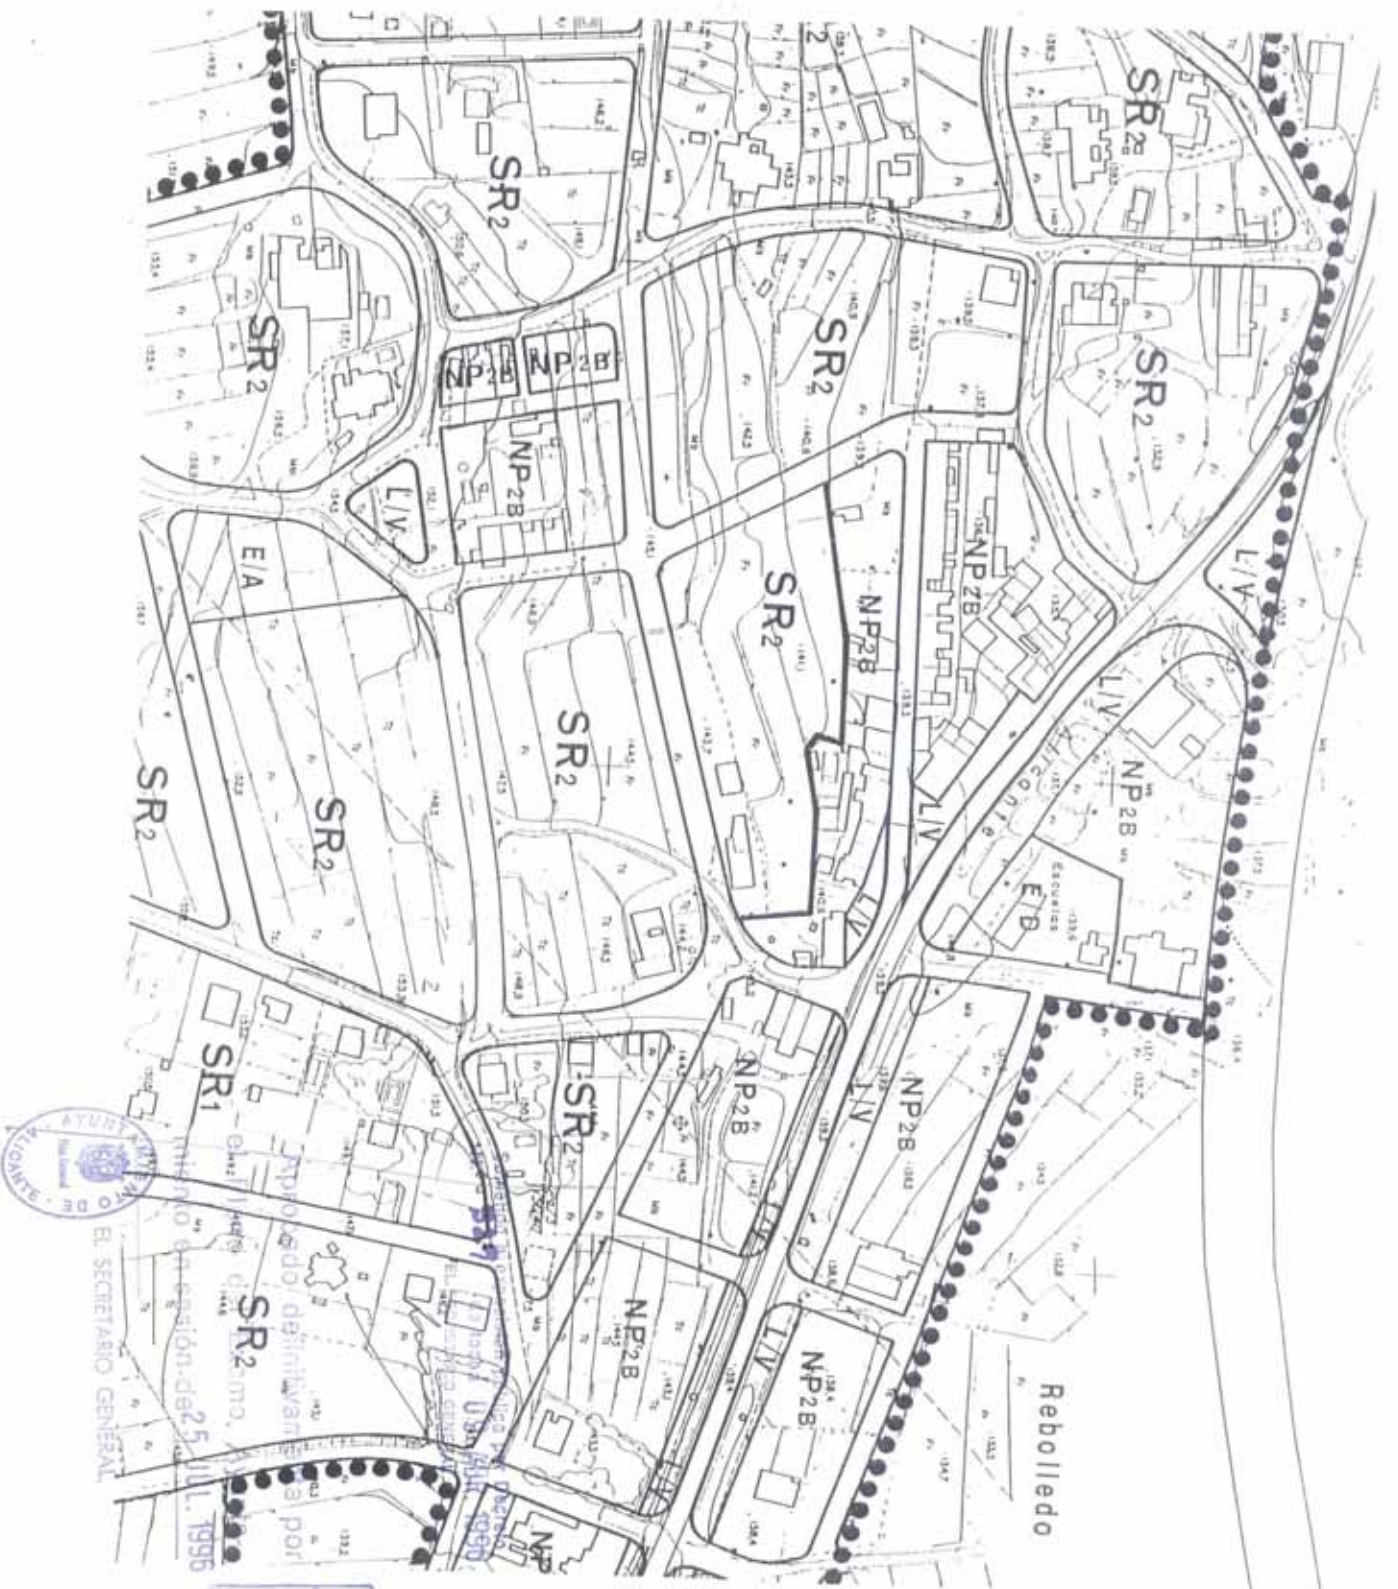

PROYECTO

Estudio de Detalle

SITUACION

Partido de Rebollo
Alicante.

PROPIEDAD

Juan Manuel Quirant Soler

ARQUITECTOS

Alfonso Garray Añiguez de
Gordoa

Rosa Mestre Amot

Esther Valis Parras

COLEGIO DE LA AYUDA DE VALENCIA
DE LA ORDENACION VALENCIANA

DOCUMENTO
SISTEMA DE
REVISADO
REVISADO

ORDENACION

PLANO 6

ESCALA 1/2.000

FECHA Febrero 1996

EXPEDIENTE 696/96



PROYECTO

Estudio de Detalle

SITUACION

Partido de Rebollo
Alicante.

PROPIEDAD

Juan Manuel Quirant Soler

ARQUITECTOS

Aitor Garay Iñiguez de
Gordoa

Rosa Madestre Amat

Esther Yolla Parrae

COLEGIUM ORIGINAL DE ARQUITECTOS
DE LA COMUNIDAD VALENCIANA

DOCUMENTO VISADO
Autorización de direcciones
Municipal de Alicante
1996

ORDENACION

PLANO 7

ESCALA 1/2.000

FECHA Febrero 1996

EXPEDIENTE 688/96



Somalia de inscripción pública por Decreto
 N.º 527 de 12 de ABRIL de 1996
 EL SECRETARIO GENERAL

Aprobado definitivamente por
 el Pleno del Excmo. Ayunta-
 miento en sesión de 25 JUL. 1996



EL SECRETARIO GENERAL

COLEGIO OFICIAL DE ARQUITECTOS DE LA COMUNIDAD AUTÓNOMA DE MADRID

VISADO

ROSA Maestre Amct

Mante

PROYECTO Estudio de Detalle	PROPIEDAD Juan Manuel Quirrent Solar
SITUACION Parcela de Parcelas Alcorcón	ARQUITECTOS Aitor Garay Iniguez de Gordoa ROSA Maestre Amct <i>Mante</i>
DOCUMENTO Plano de alineaciones del Ict. (MODIFICADO) ORDENACION PLANO :	ESCALA : 500 FECHA : Mayo 1996 EXPEDIENTE : 455/96

