


DELIMITACION DE LA CALIFICACION PORMENORIZADA DEL SUELO VIGENTE (PLAN GENERAL)



DELIMITACION DE LA CALIFICACION PORMENORIZADA DEL SUELO RESULTANTE

CONCEPTO	SUPERFICIES (m ²)		
	Plan General	Propuesta	Diferencia
C/ La Doblada	1.660	1.775	+ 115
Calles C/ Los Corales	315	---	- 315
Minigloria C/ Los Corales	---	210	+ 210
Total viario	1.975	1.985	+10
EA ₄	25.190	25.180	-10
VU _{5A}	10.850	10.850	0
Total suelo	36.040	36.030	-10
TOTAL	36.015	36.015	0

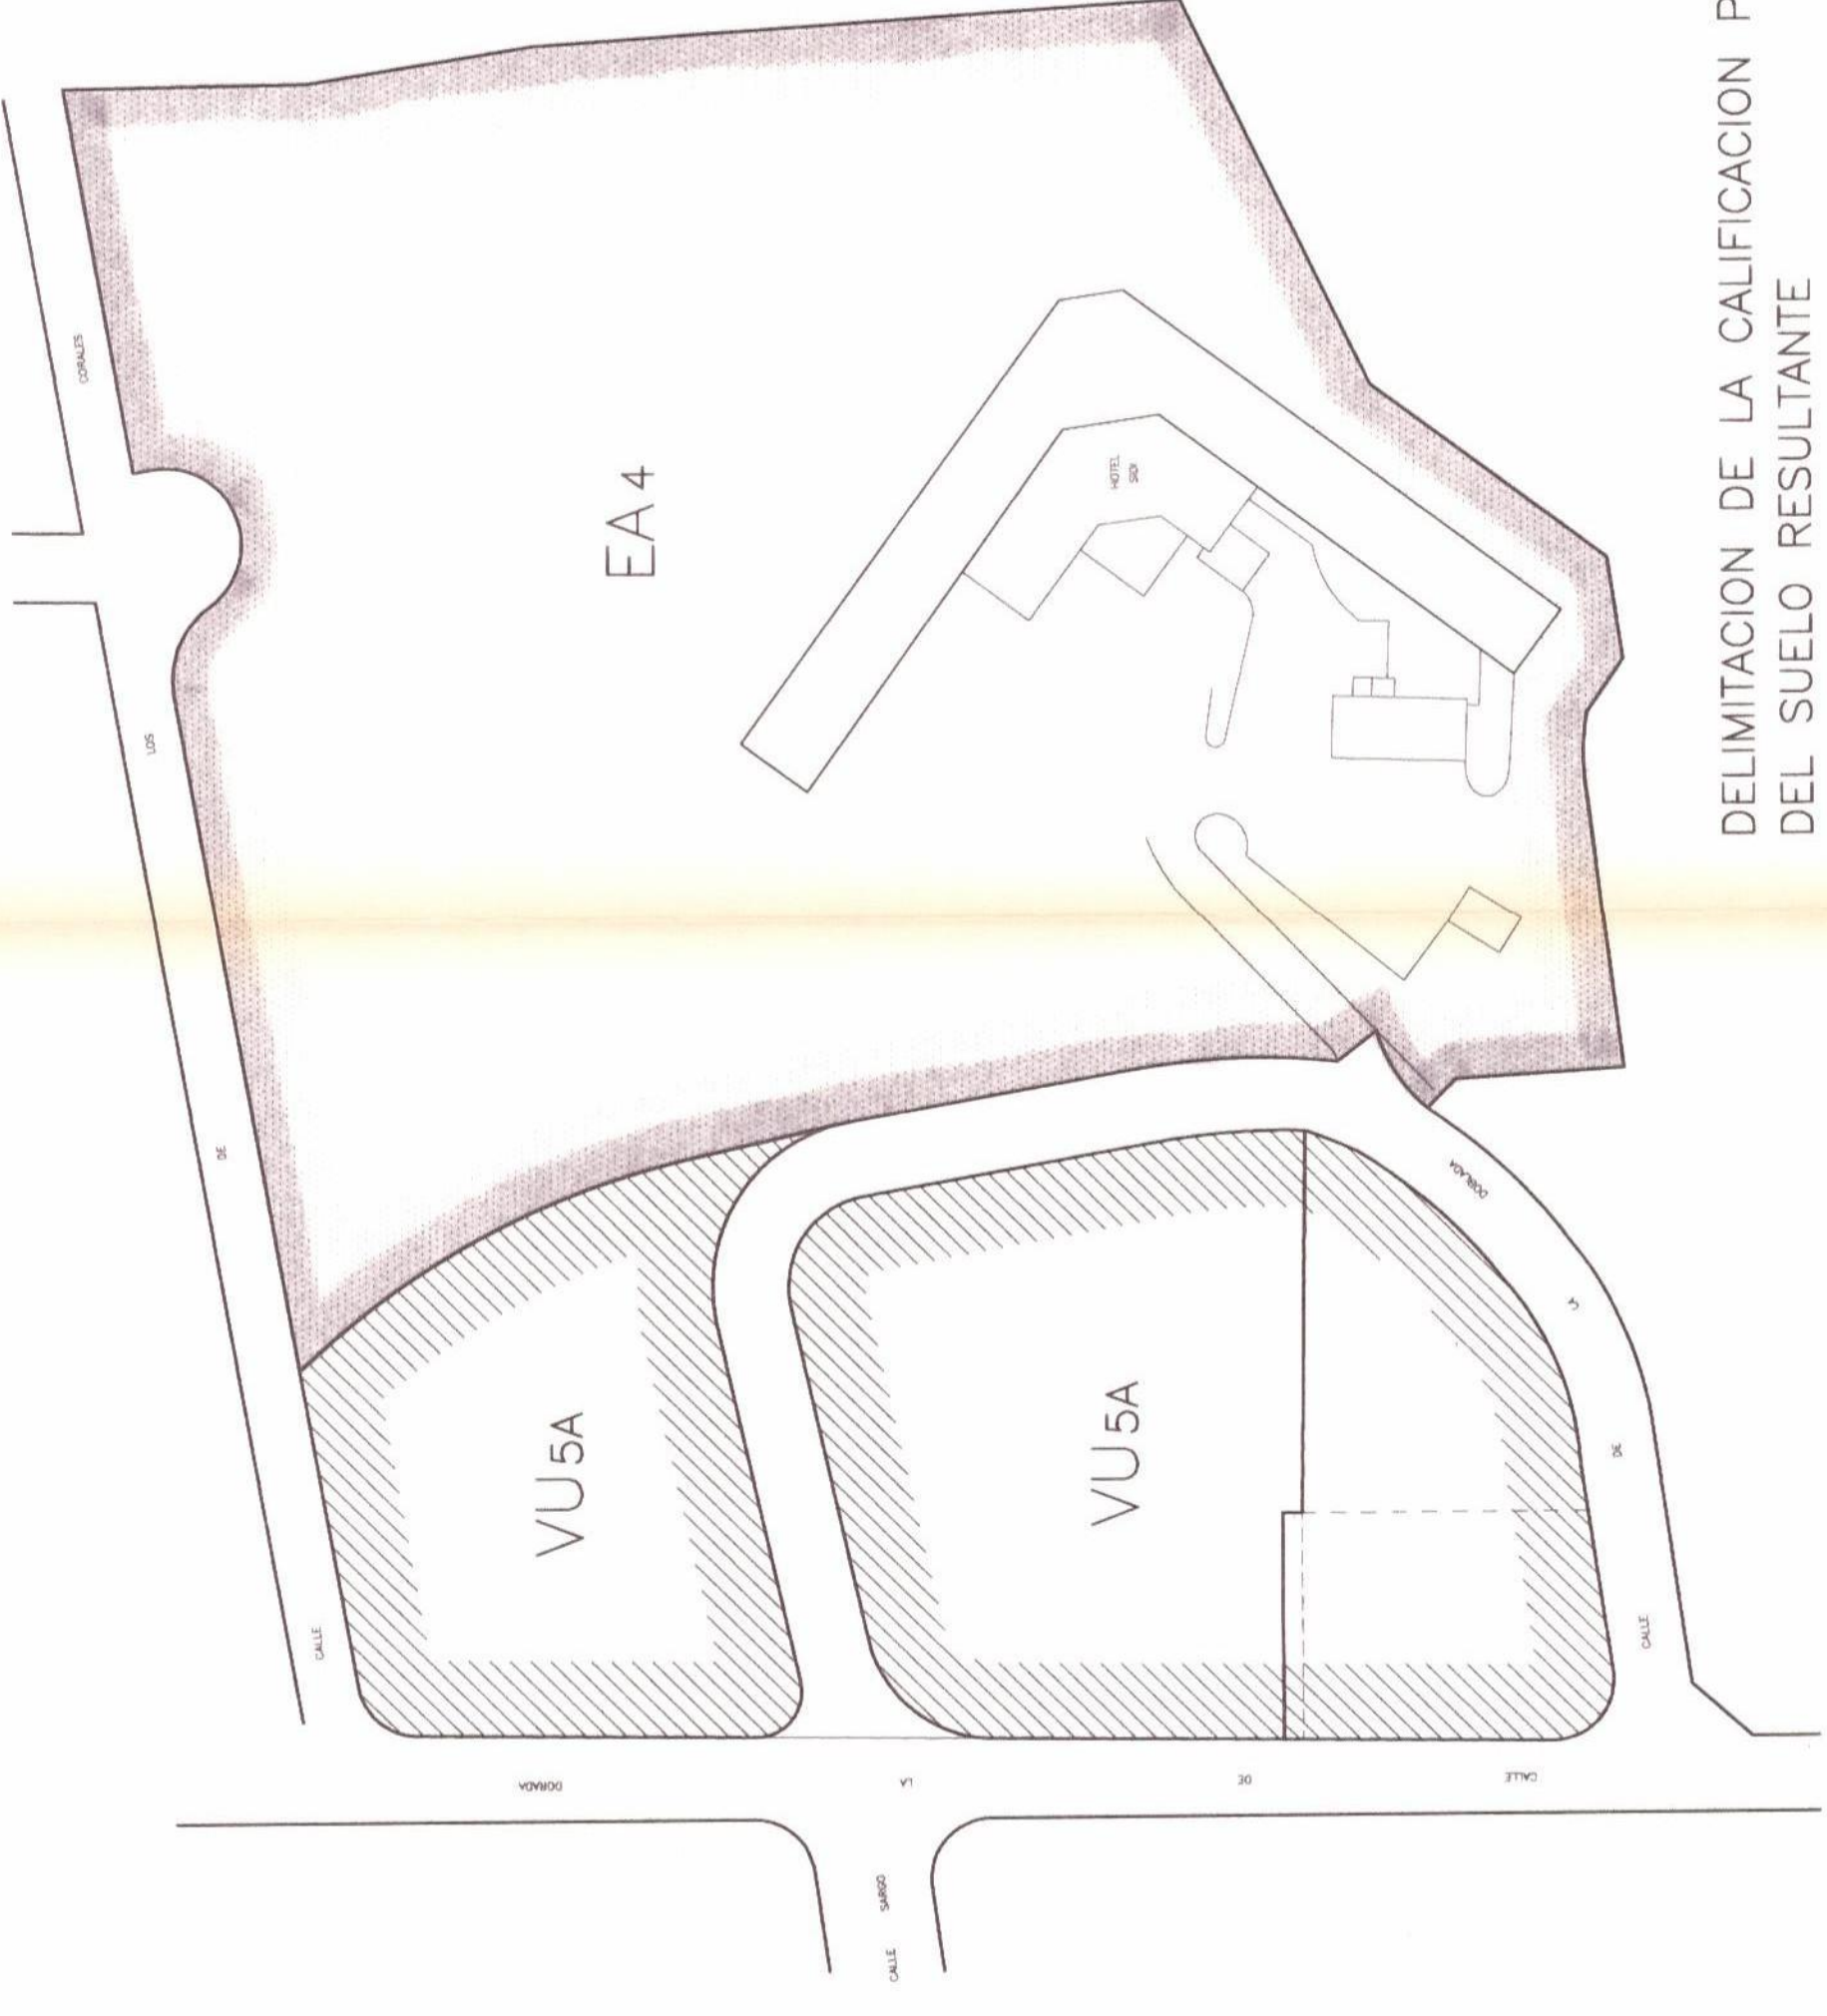

Aprobado definitivamente por el Pleno del Excmo. Ayuntamiento de Alicante en sesión de 29 Julio 1998
 FECHA: MAYO 98
 EL SECRETARIO GENERAL
 PROMOTOR: SIDI ESPAÑOLA, S.A.
 SITUACION: CABO DE LAS HUERTAS (ALICANTE)
 PLANO DE: CALIFICACION DEL SUELO: JUSTIFICACION DE SUPERFICIES ORIGINALES Y RESULTANTES
 ESCALA: 1:1.000
 N.º PLANO: 6
 IMARA Ingenieros y Arquitectos Asociados S.L.
 Ref. Ind. Pla. de Urbaniz. Calle 2, nave 1 03012 ALICANTE
 Tel.: 965 8875
 Ref.: I-03/98