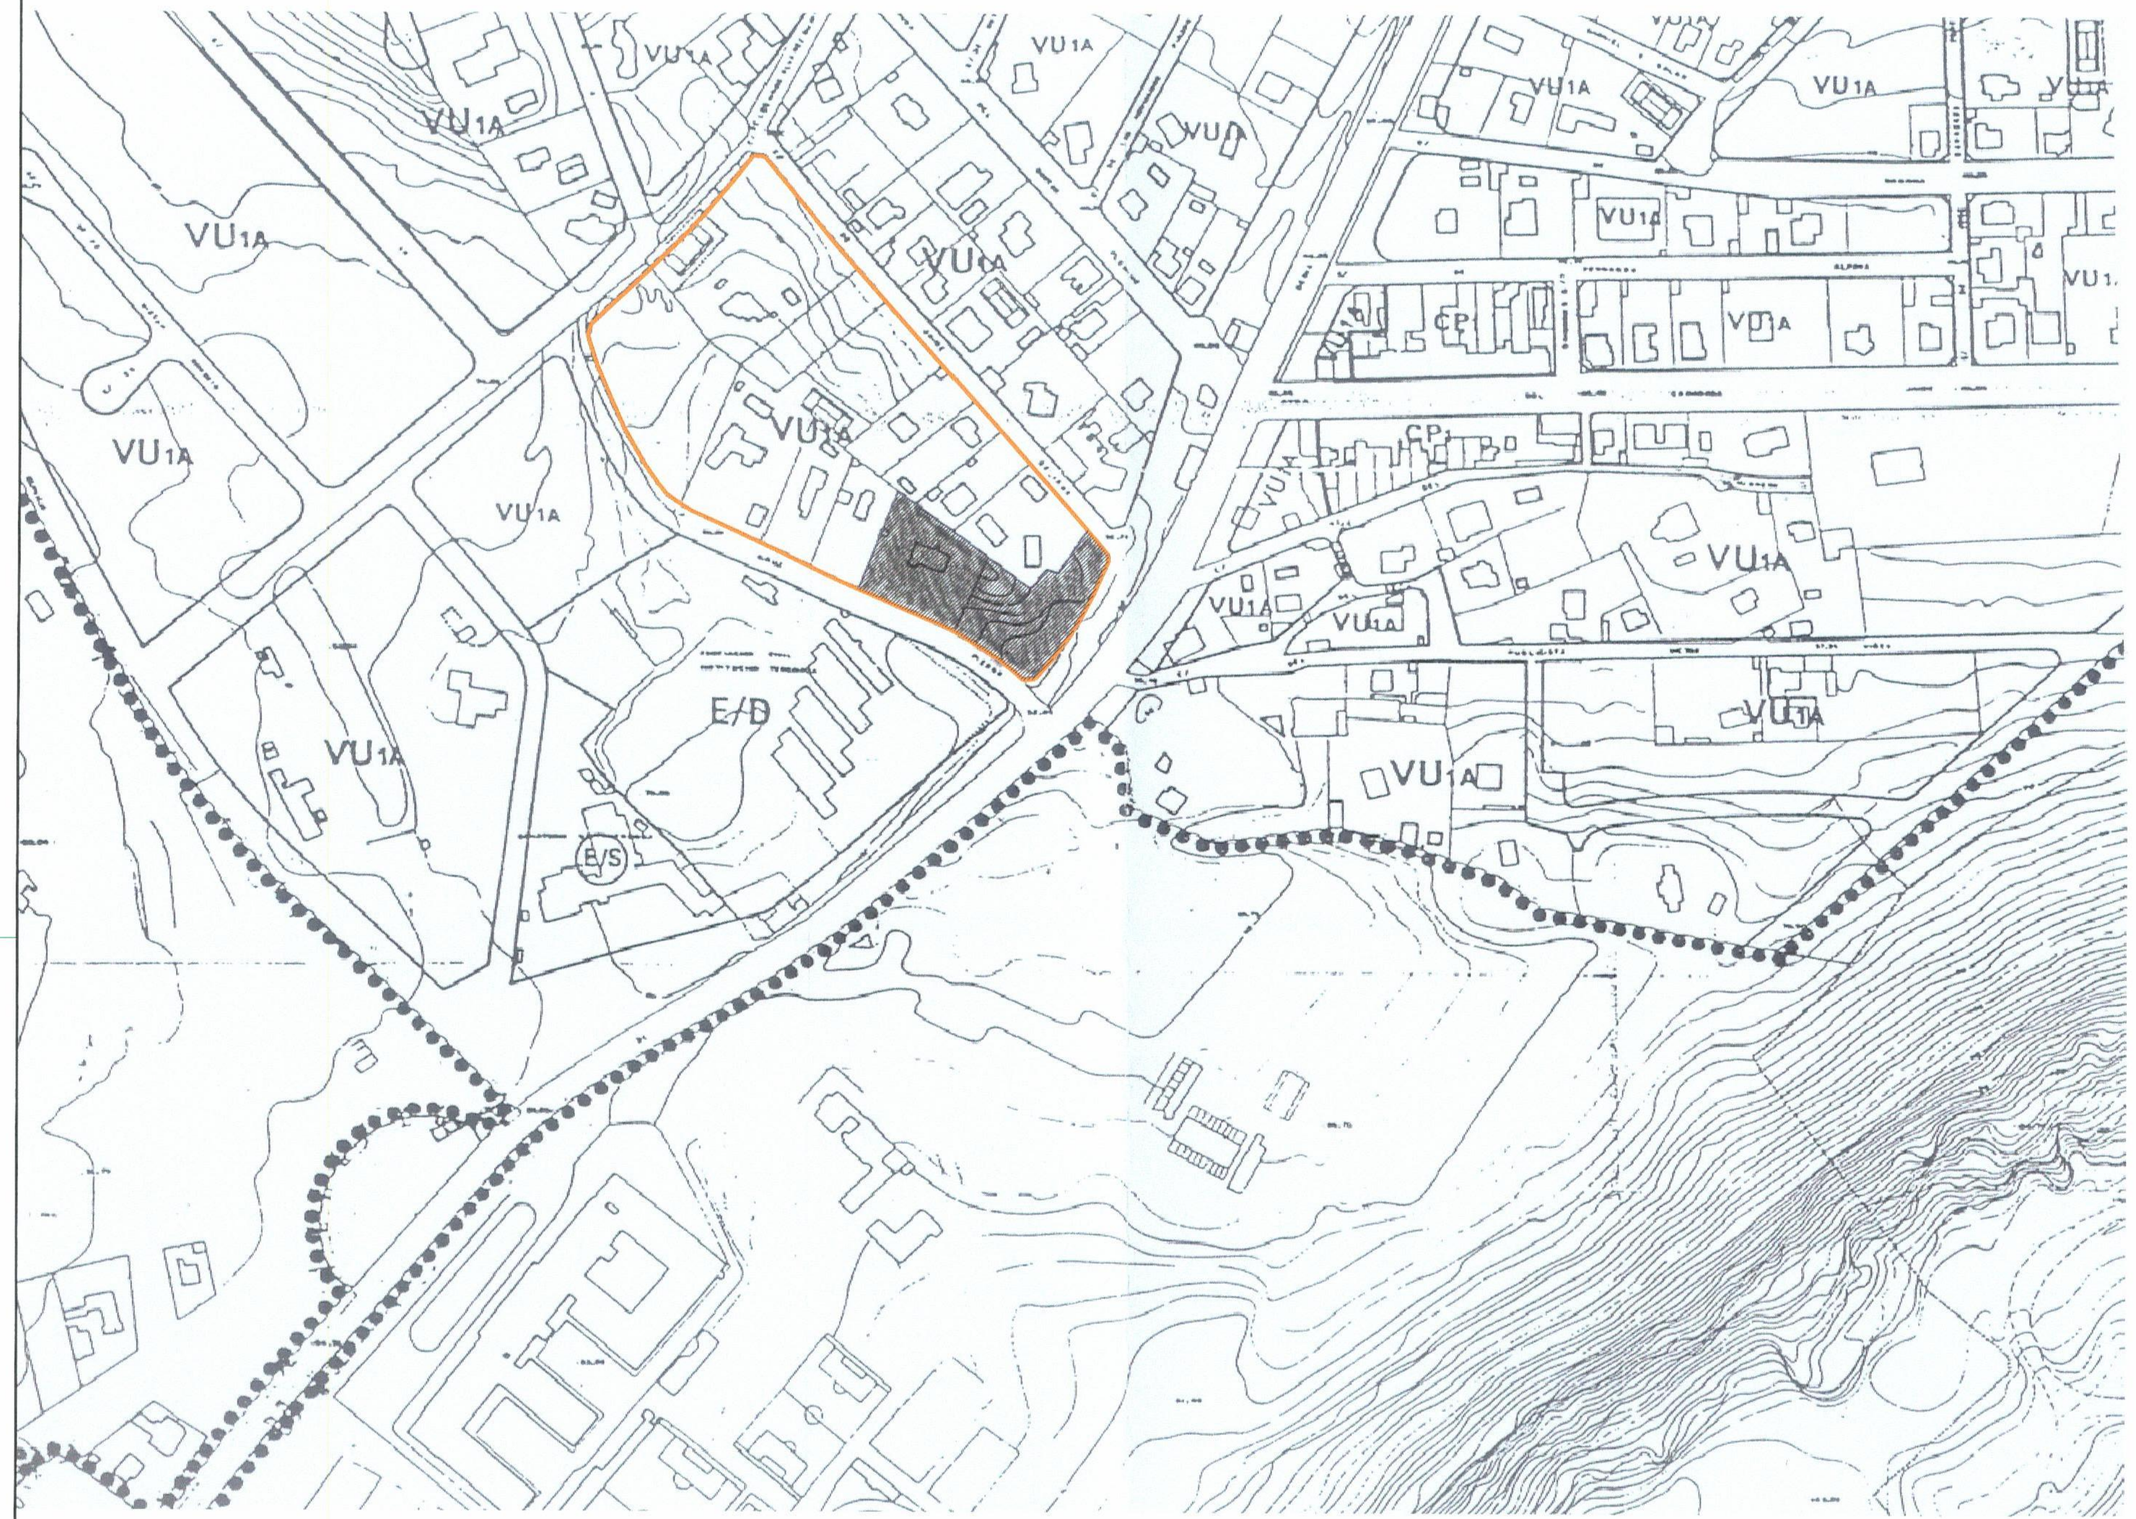

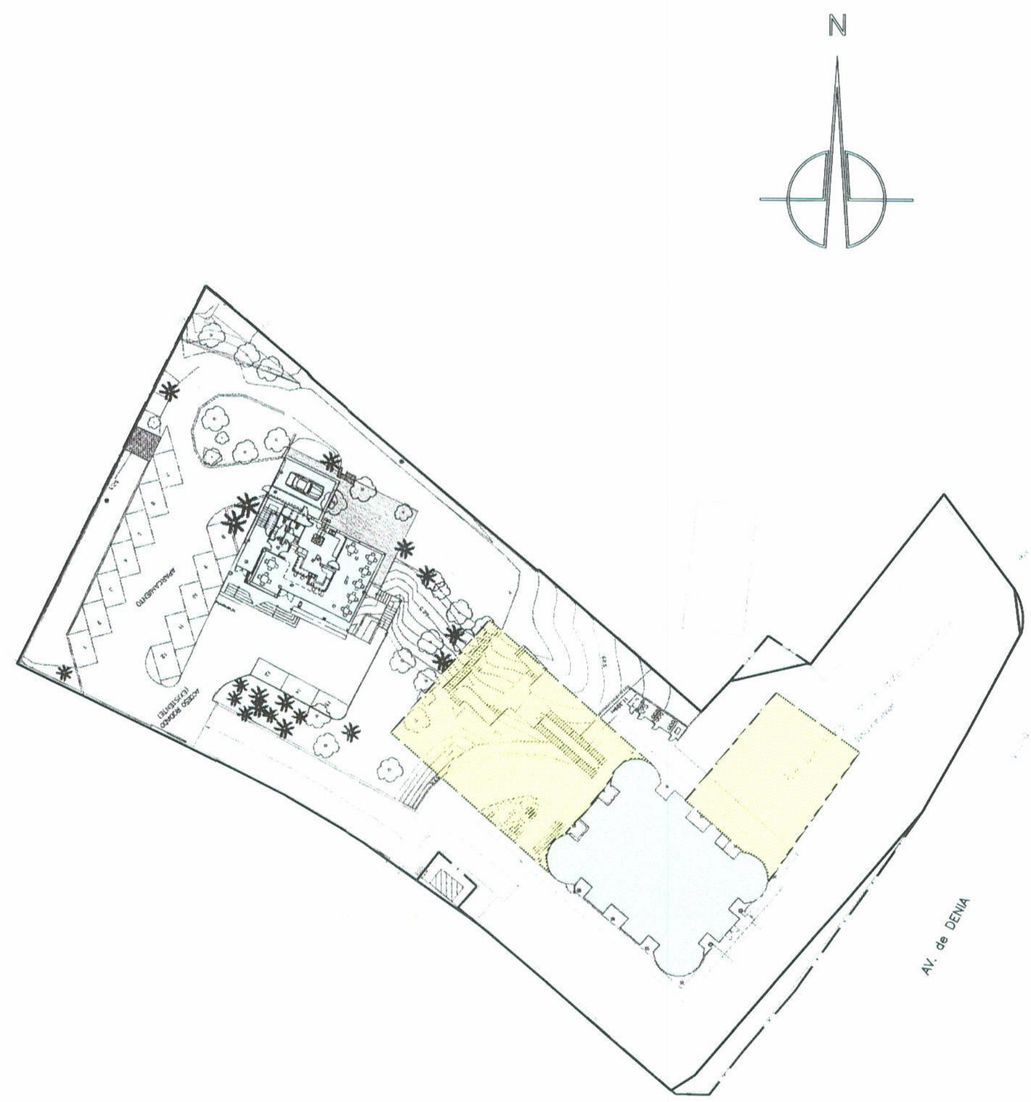

PARCELA OBJETO DE RECALIFICACION

DELIMITACION DEL AMBITO DEL ESTUDIO DE DETALLE

DELIMITACION DE LA PARCELA (4.653 M2)
AMBITO DEL ESTUDIO DE DETALLE

RETRANQUEO QUE DEBE OBSERVAR LA EDIFICACION
DELIMITACION DEL SOLIDO CAPAZ

AREA MÁXIMA DE OCUPACION (614 m2)

VISADO

PEREZ GUERRAS E INGENIEROS Y ARQUITECTOS ASOCIADOS,S.L.

Fdo.: Roberto Pérez Guerras

Aprobado definitivamente por el Pleno del Excmo. Ayuntamiento en sesión de 16 SEP. 2003 y Decreto nº 2003 de 11 NOV. 2003

EL SECRETARIO GENERAL

INSTITUTO OFTALMOLOGICO DE ALICANTE

Av. de Denia, 111 (03015) Alicante - Telf. 902 333 344 - Fax 965 260 530 / http://www.oftalio.com

PÉREZ-GUERRAS ARQUITECTOS & INGENIEROS DIVISION URBANISMO www.perezguerras.com

DIVISION : URBANISMO

ABEL AVENDAÑO
ANA BOLDO
JAVIER LLORENS

PROMOTOR	EXPEDIENTE	SITUACIÓN
INSTITUTO OFTALMOLOGICO DE ALICANTE	2431-00	AV. de DENIA,111 VISTAHERMOSA ALICANTE

PROYECTO	DOCUMENTO	
ESTUDIO DE DETALLE	PLANO DE ALINEACIONES, RASANTES Y ORDENACION DE VOLUMENES. DELIMITACION DEL SOLIDO CAPAZ.	
	ESC. 1:2.000 1:500	D.N.I. P.O.A.

Derechos de Autor. "Copyright" ©1.999 por PÉREZ GUERRAS E INGENIEROS Y ARQUITECTOS ASOCIADOS, S.L. Reservados todos los derechos dimanantes de los proyectos de Arquitectura según la Ley de Propiedad Intelectual vigente, Texto Refundido aprobado por el R.D. Legislativo 1/1996 de 12 de Abril, en su Art. Básico nº 10, Apartado 1, Párrafo f. Ley desarrollada por el Reglamento del Registro de la propiedad Intelectual R.D. 733/1993 de 14 de Mayo. No está permitida la reproducción total o parcial de esta documentación, ni su tratamiento informático, ni la transmisión de ninguna forma o por cualquier medio, ya sea electrónico, mecánico, por fotocopia, por registro u otros medios sin el permiso previo y por escrito de la Mercantil PÉREZ GUERRAS E INGENIEROS Y ARQUITECTOS ASOCIADOS, S.L., titulares del "Copyright". ARQUITECTOS & INGENIEROS, es una marca registrada