


DIVISION URBANISMO



INSTITUTO OFTALMOLOGICO DE ALICANTE
E.P. - I.D.A. (I.P.) S.A. S.C.

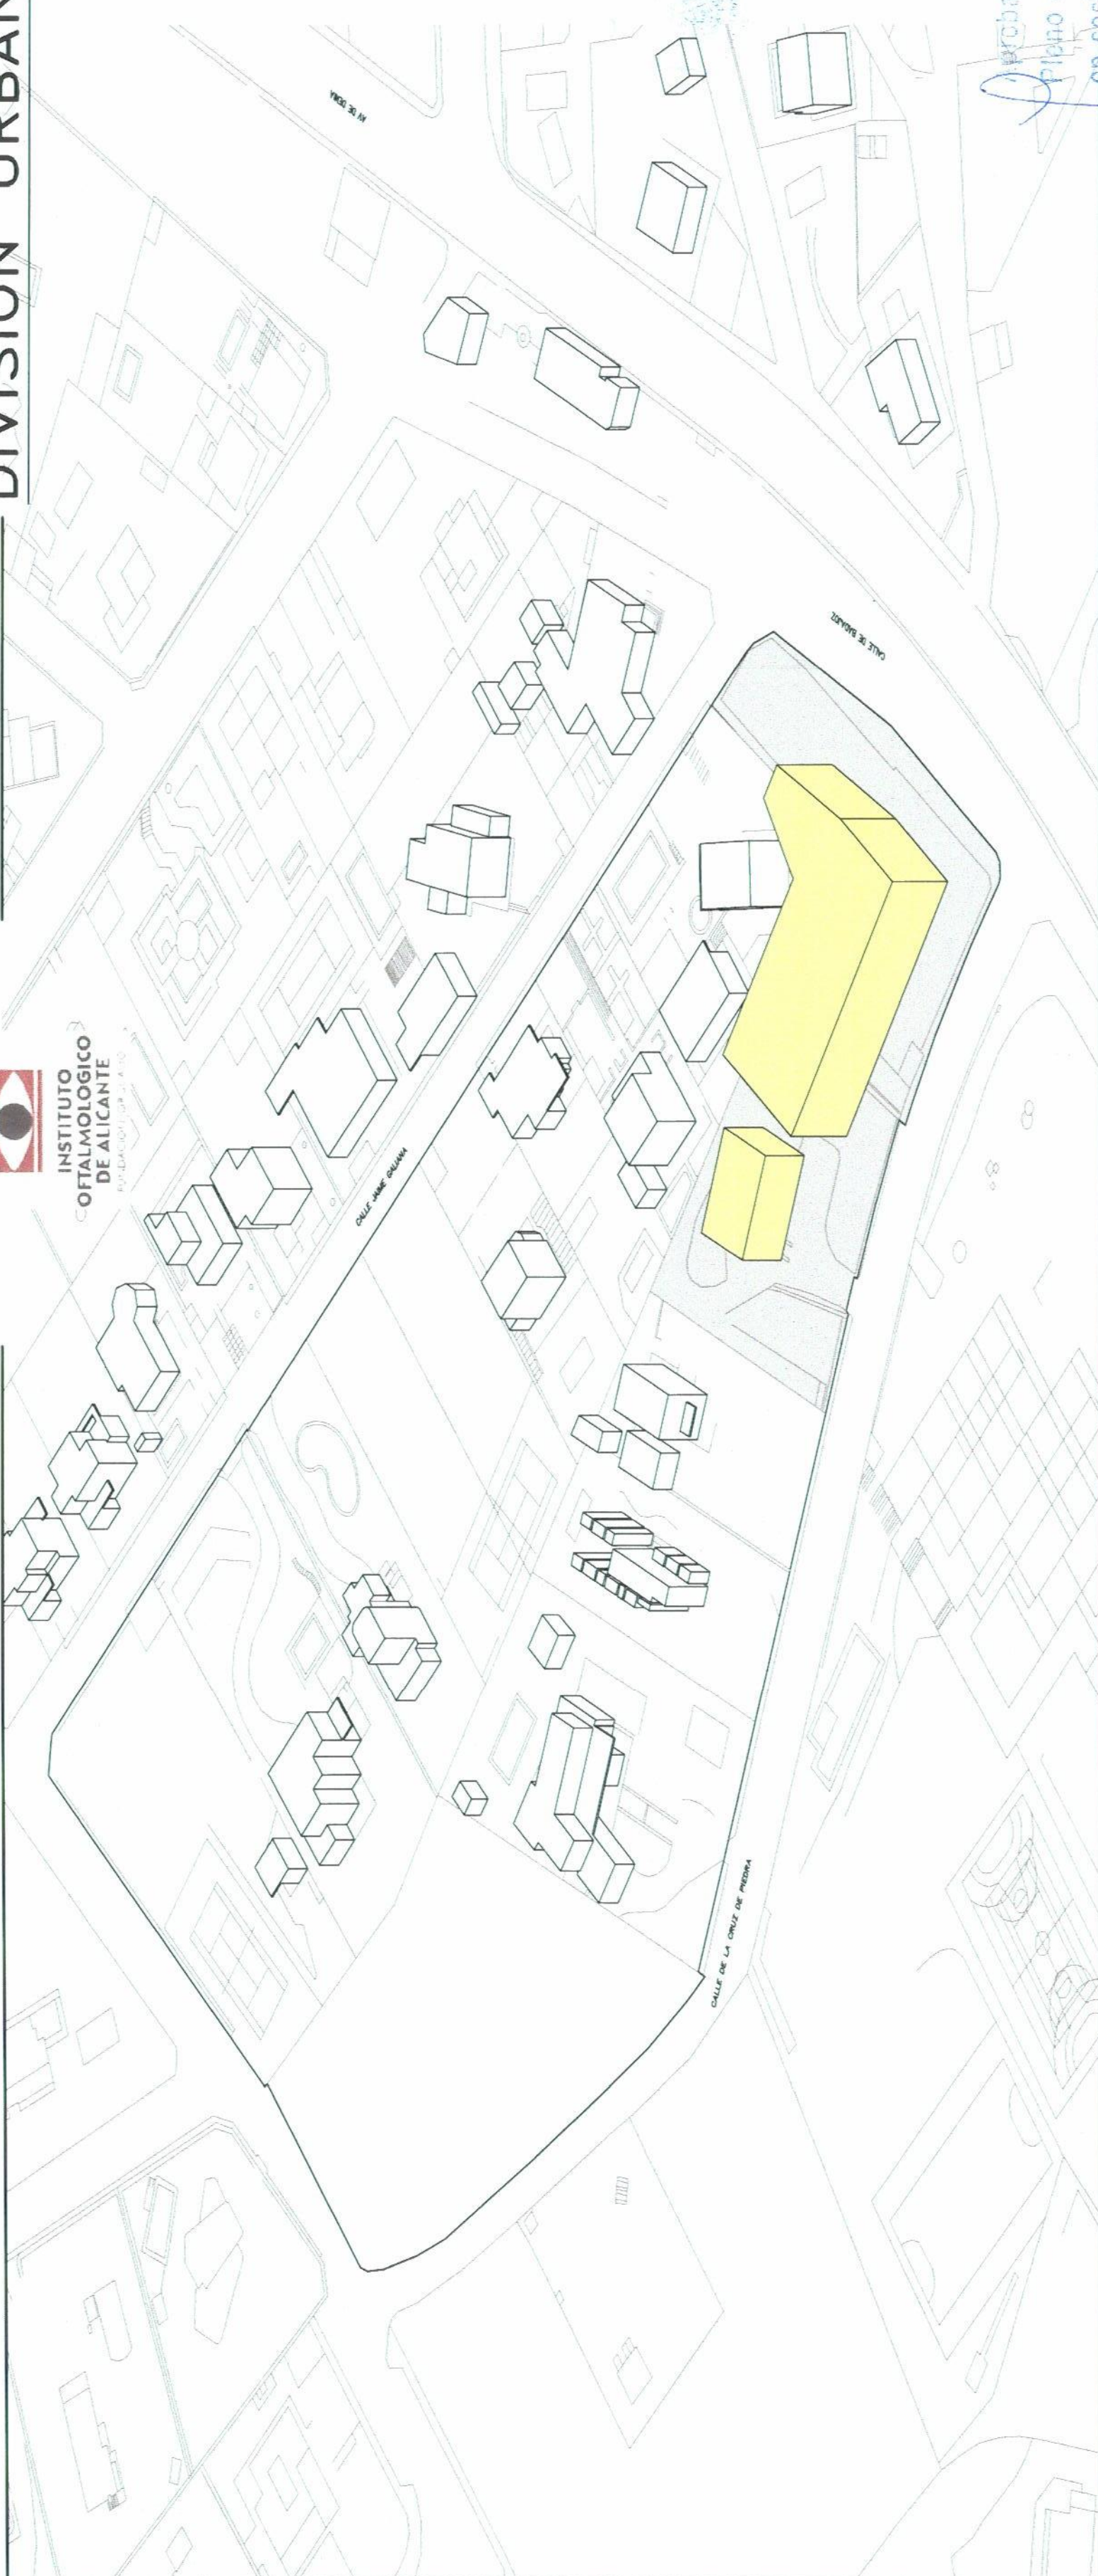

PÉREZ-GUERRAS
ARQUITECTOS E INGENIEROS
DIVISION ARQUITECTURA E INGENIERIA

COMUNITAT VALENCIANA
VISADO


PÉREZ GUERRAS E INGENIEROS Y
ARQUITECTOS ASOCIADOS,S.L.

Roberto Pérez Guerras

Fdo.: Roberto Pérez Guerras

Aprobado definitivamente por el
Ayuntamiento de Alicante
Fecha: 13-10-03
en sesión de 16-SEP-2003

Decreto n.º 202
de 11-11-2003

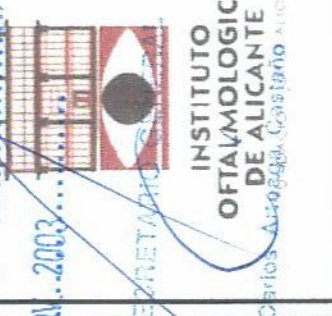

DOCUMENTO
PLANO DE USOS PORMENORIZADOS.
ANÁLISIS GRÁFICO DE VOLUMENES
(PERSPECTIVA)
ESC. S/E
D.Nº: P.04

PROYECTO
ESTUDIO DE DETALLE

SITUACIÓN
AV. de DENIA, 111
VISTAHERMOSA
ALICANTE

EXPEDIENTE
2431-00

PROMOTOR
INSTITUTO OFTALMOLOGICO DE ALICANTE

DIVISION : URBANISMO
ABEL AVENDAÑO
ANA BOLDO
JAVIER LLORENS

PÉREZ-GUERRAS
ARQUITECTOS E INGENIEROS
DIVISION URBANISMO
www.perezguerras.com

INSTITUTO OFTALMOLOGICO DE ALICANTE
Av. de Denia, 111 (03015) Alicante - Telf. 902 333 344 - Fax 965 260 530 / <http://www.oftaio.com>