


**INSTITUTO  
OFTALMOLOGICO  
DE ALICANTE**  
C/AVDA DENIA, 111 - 03015 ALICANTE

**- DIVISION URBANISMO**

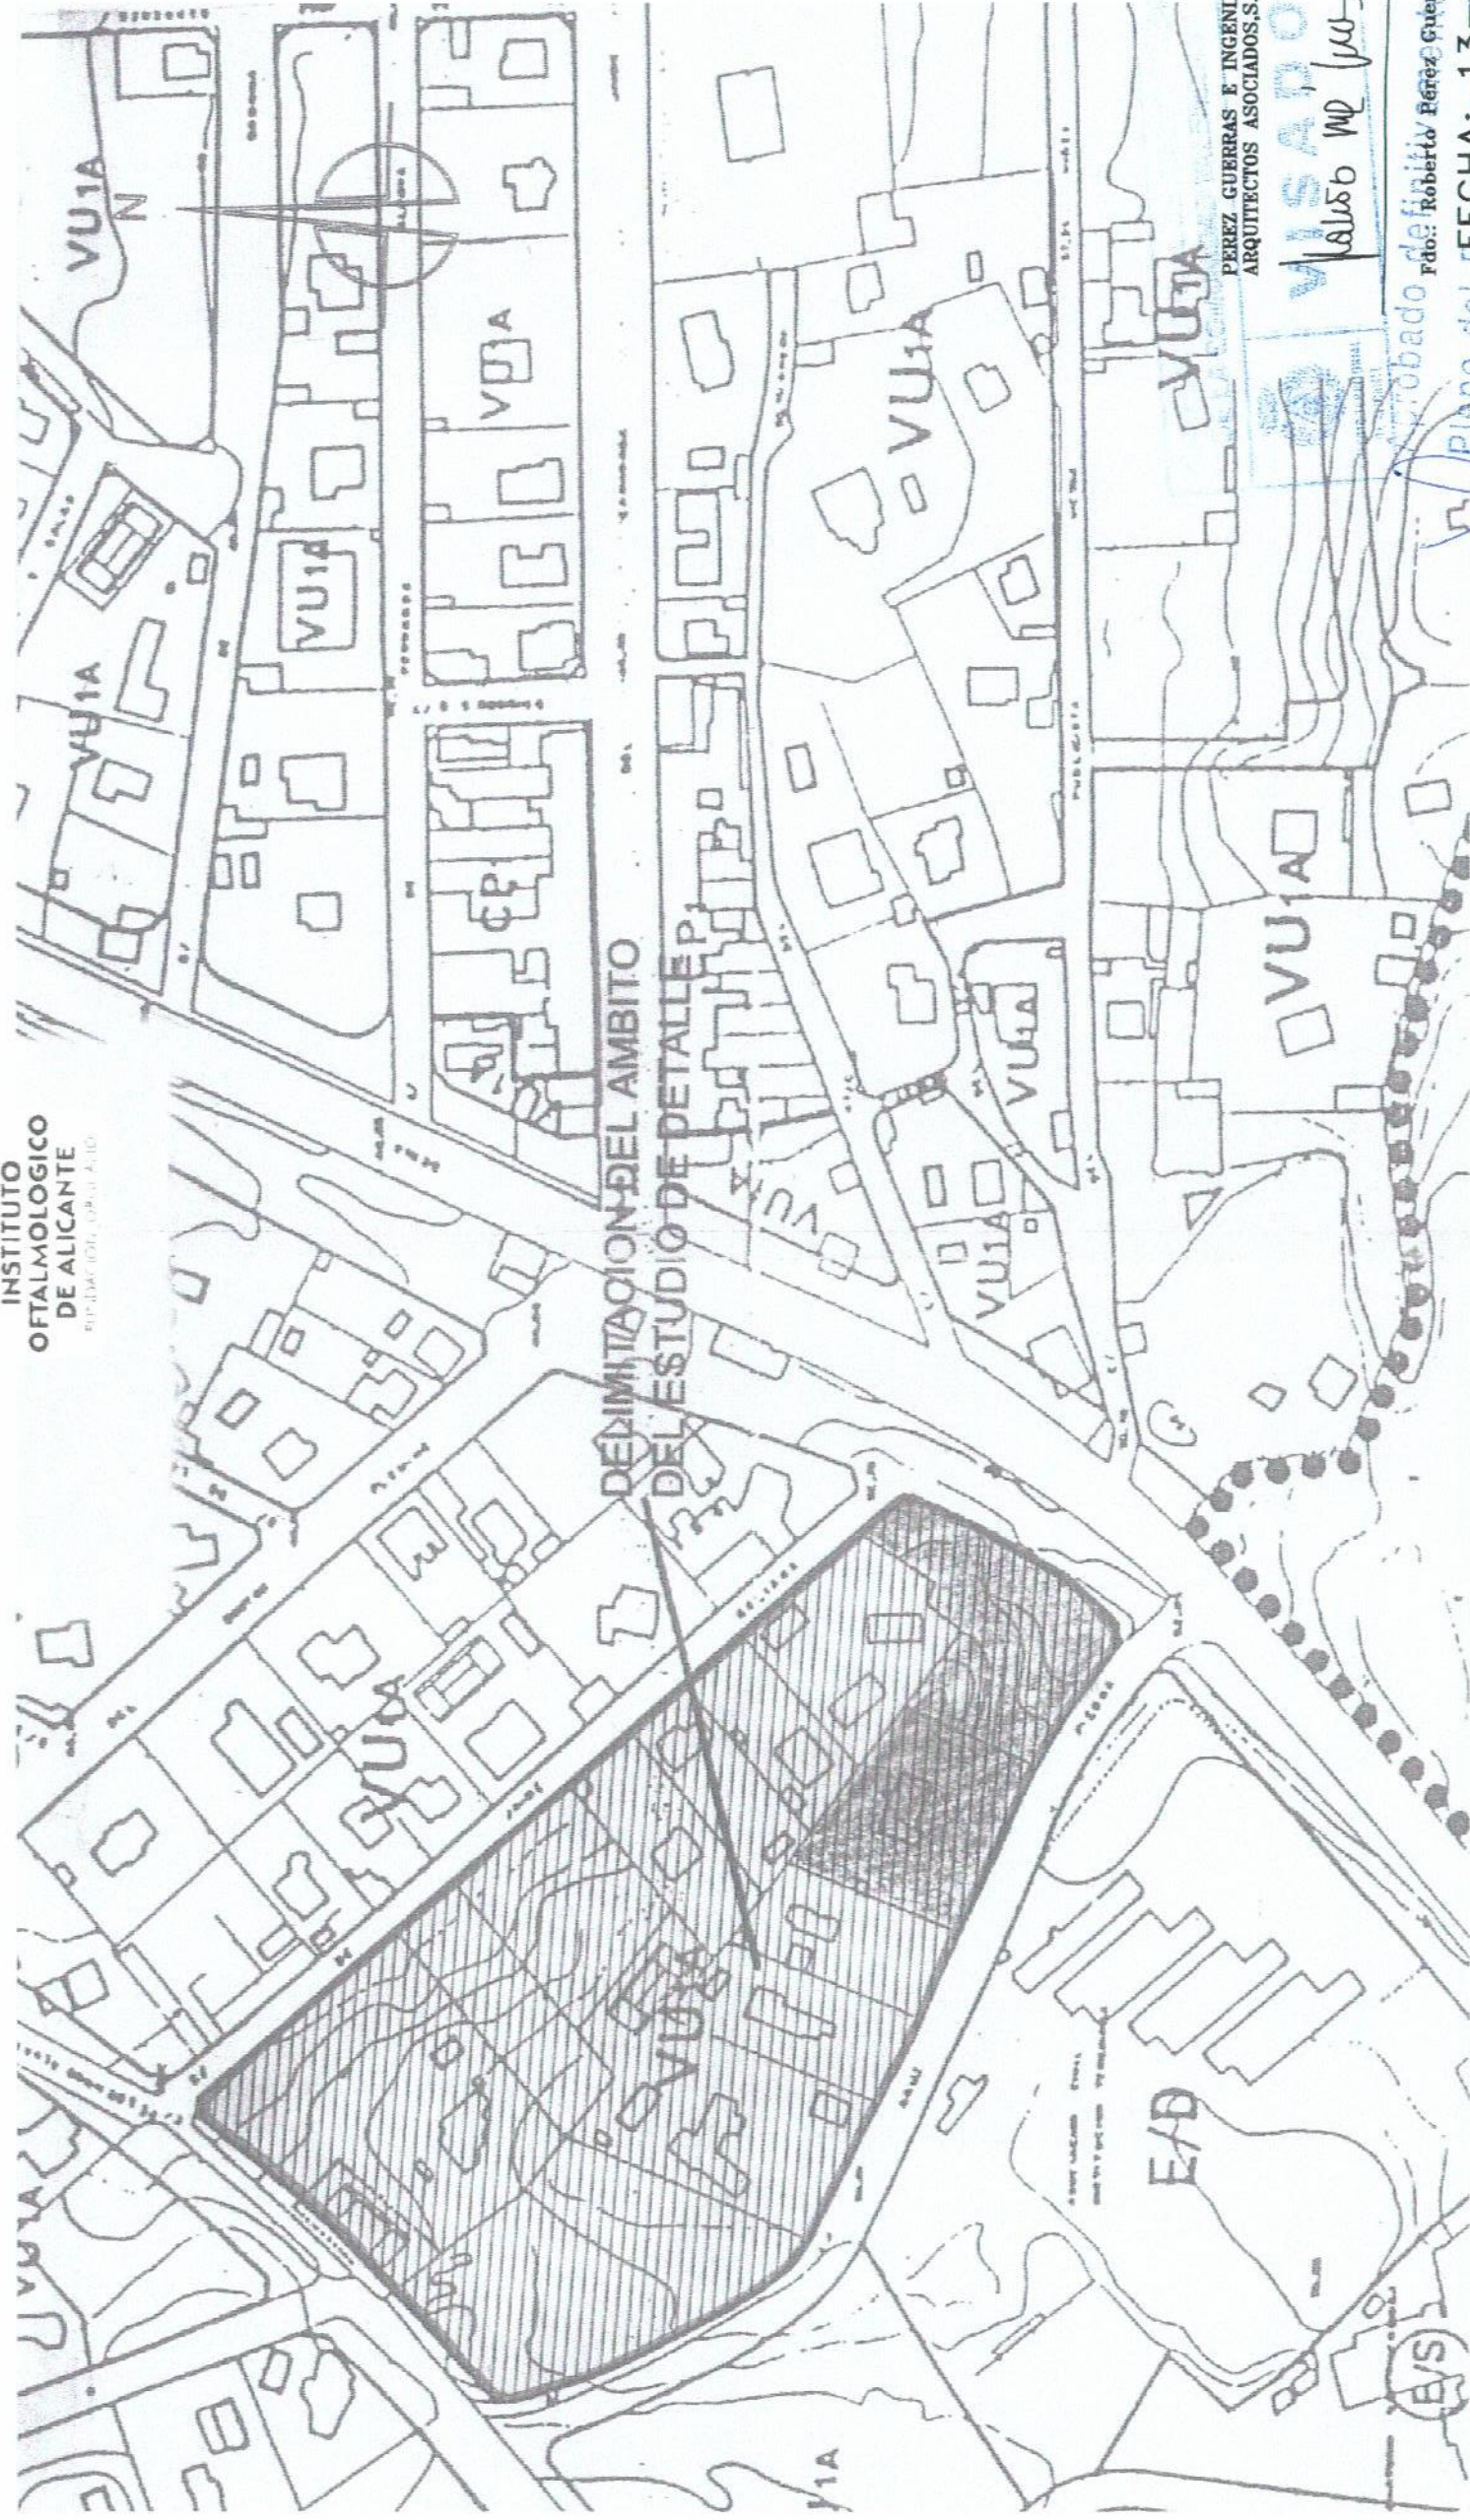


**PÉREZ-GUERRAS**  
ARQUITECTOS E INGENIEROS  
DIVISION URBANISMO

PÉREZ GUERRAS E INGENIEROS Y  
ARQUITECTOS ASOCIADOS,S.L.

**VISADO**  
1456 MP (ms)

Pleno del EXCMO. Ayuntamiento  
de Alicante  
Fdo: Roberto Pérez Guerras  
Aprobado definitivamente  
13-10-03

16 SEP 2003

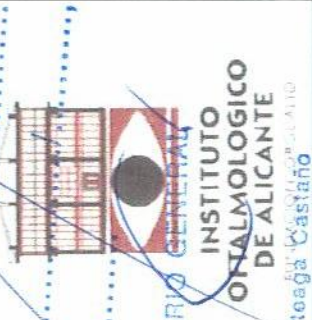

**INSTITUTO OFTALMOLOGICO DE ALICANTE**  
Av. de Denia, 111 (03015) Alicante - Telf. 902 333 344 - Fax 965 260 530 / <http://www.oftalio.com>

EXPEDIENTE: 2431  
PLANOS: ANULA PLANOS  
ESCALA: 1:2.000

DOCUMENTO: PLANO DEL AMBITO DEL ESTUDIO DE DETALLE

SITUACION: AV. de DENIA, 111 VISTAHERMOSA ALICANTE

PROYECTO: ESTUDIO DE DETALLE

PROMOTOR: INSTITUTO OFTALMOLOGICO DE ALICANTE

DIVISION : URBANISMO  
ABEL AVENDAÑO  
ANA BOLDO  
JAVIER LLORENS

www.perezguerras.com

DERECHOS DE AUTOR: "Copyright" © 1999 por PÉREZ GUERRAS E INGENIEROS Y ARQUITECTOS ASOCIADOS, S.L. Reservados todos los derechos dimanantes de los proyectos de Arquitectura según la Ley de Propiedad Intelectual vigente. Texto Refundido aprobado por el R.D. Legislativo 1/1996 de 12 de Abril, en su Art. Básico nº 10, Apartado 1. Pórrafo F. Ley desarrollada por el Reglamento del Registro de la Propiedad Intelectual R.D. 733/1993 de 14 de Mayo. No está permitida la reproducción total o parcial de esta documentación, ni su tratamiento informático, ni la transmisión de ninguna forma o por cualquier medio, ya sea electrónico, mecánico, por fotocopia, por registro u otros medios sin el permiso previo y por escrito de la Mercantil PÉREZ GUERRAS E INGENIEROS Y ARQUITECTOS ASOCIADOS, S.L., titulares del "Copyright". PÉREZ-GUERRAS ARQUITECTOS & INGENIEROS, es una marca registrada.