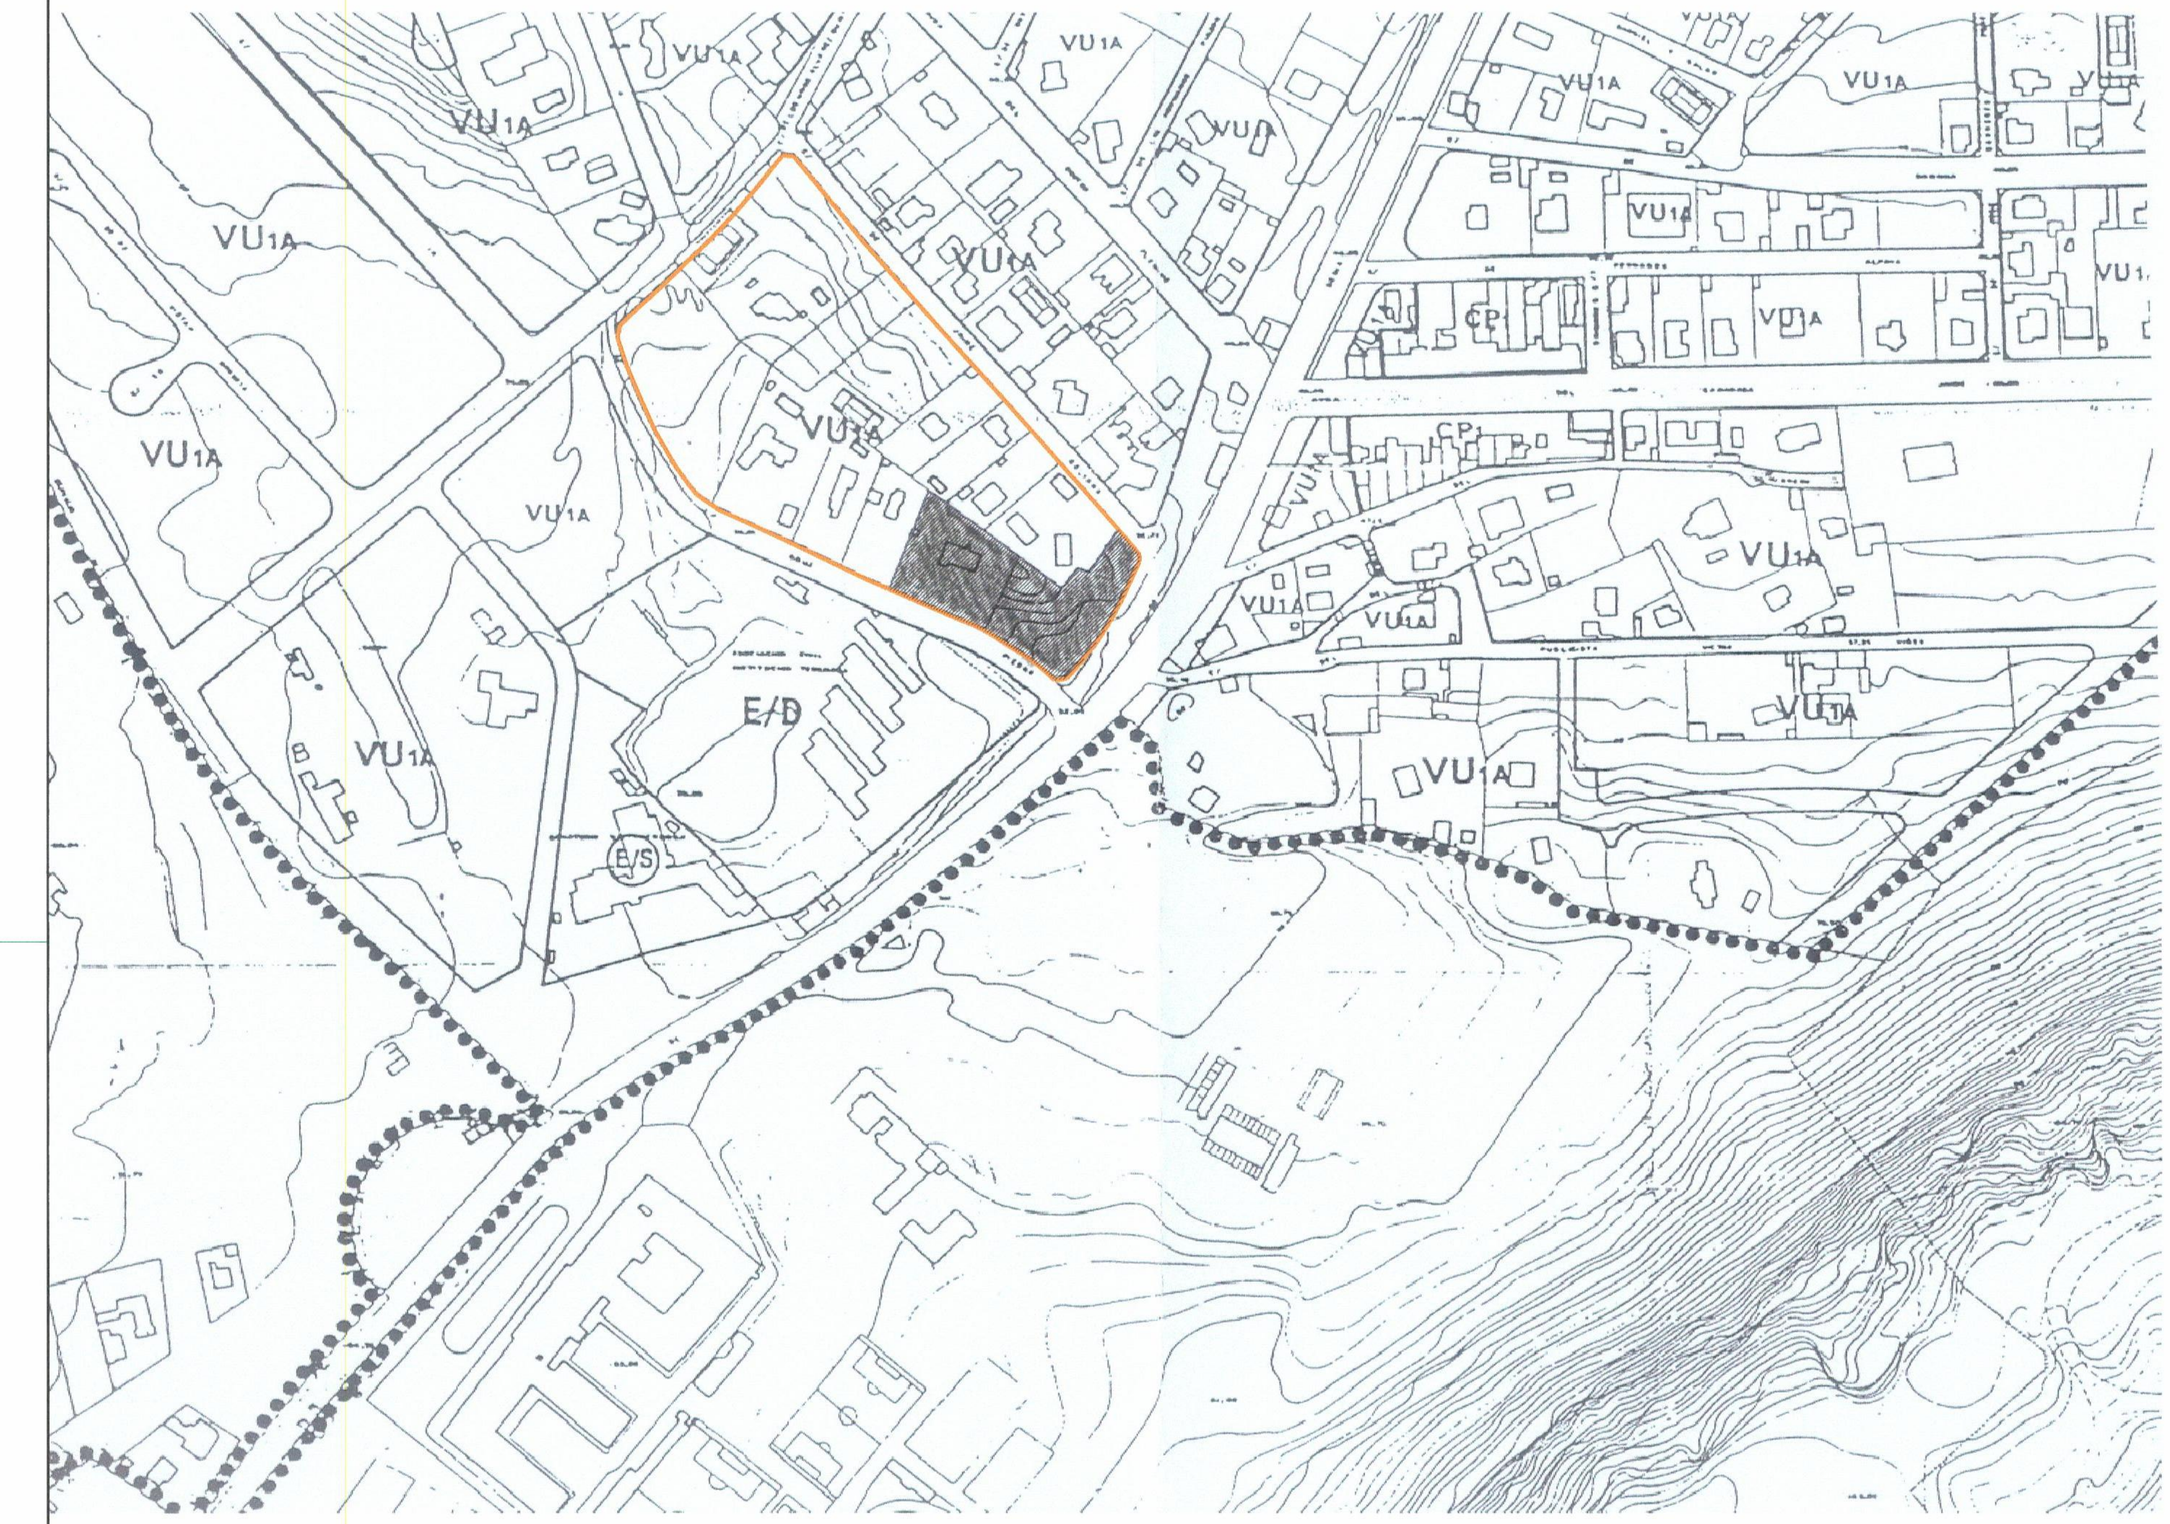

E: 1:2.000

PARCELA OBJETO DE RECALIFICACION

DELIMITACION DEL AMBITO DEL ESTUDIO DE DETALLE

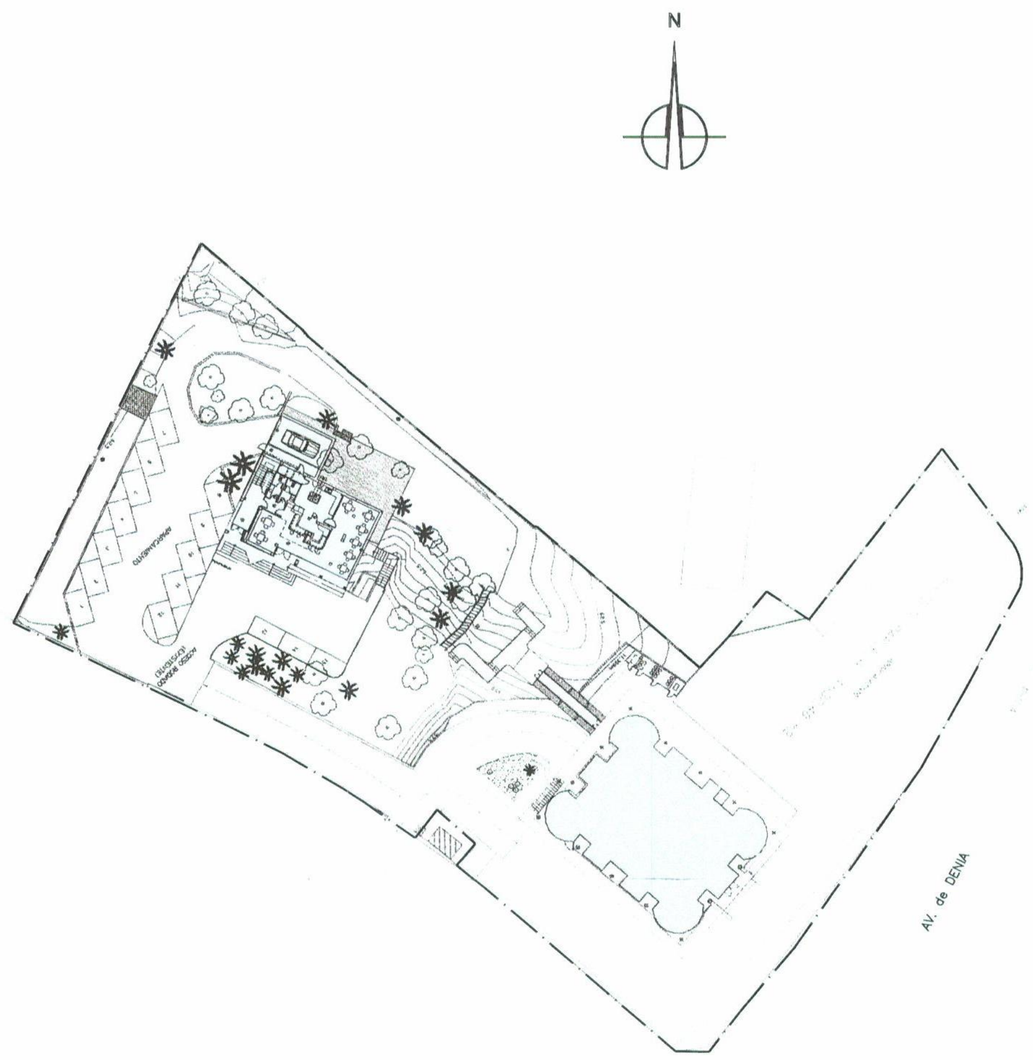

E: 1:500

DELIMITACION DE LA PARCELA (4.653 M2)
DENTRO DEL AMBITO DEL ESTUDIO DE DETALLE

PÉREZ-GUERRAS
ARQUITECTOS & INGENIEROS
DIVISION URBANISMO

VISADO

PEREZ GUERRAS E INGENIEROS Y ARQUITECTOS ASOCIADOS,S.L.

Fdo.: Roberto Pérez Guerras

Aprobado definitivamente por el Pleno del Ayuntamiento de Alicante en sesión de 16 SEP 2003 y Decreto n.º 3183 de 11 NOV. 2003

FECHA: 13-10-03

INSTITUTO OFTALMOLOGICO DE ALICANTE

Av. de Denia, 111 (03015) Alicante - Telf. 902 333 344 - Fax 965 260 530 / http://www.oftalio.com

PÉREZ-GUERRAS ARQUITECTOS & INGENIEROS DIVISION URBANISMO www.perezguerras.com	DIVISION : URBANISMO ABEL AVENDAÑO ANA BOLDO JAVIER LLORENS		PROMOTOR INSTITUTO OFTALMOLOGICO DE ALICANTE	EXPEDIENTE 2431-00	SITUACIÓN AV. de DENIA,111 VISTAHERMOSA ALICANTE	PROYECTO ESTUDIO DE DETALLE	DOCUMENTO DELIMITACION PARCELA OBJETO DE RECALIFICACION DENTRO DEL AMBITO DEL ESTUDIO DE DETALLE. ESTADO ACTUAL ESC. 1:2.000 1:500 D.N°: P.1/4

Derechos de Autor. "Copyright" ©1.999 por PÉREZ GUERRAS E INGENIEROS Y ARQUITECTOS ASOCIADOS, S.L. Reservados todos los derechos dimanantes de los proyectos de Arquitectura según la Ley de Propiedad Intelectual vigente, Texto Refundido aprobado por el R.D. Legislativo 1/1996 de 12 de Abril, en su Art. Básico nº 10, Apartado 1, Párrafo F. Ley desarrollada por el Reglamento del Registro de la propiedad intelectual R.D. 733/1983 de 14 de Mayo. No está permitida la reproducción total o parcial de esta documentación, ni su tratamiento informático, ni la transmisión de ninguna forma o por cualquier medio, ya sea electrónico, mecánico, por fotocopia, por registro u otros medios sin el permiso previo y por escrito de la Mercantil PÉREZ GUERRAS E INGENIEROS Y ARQUITECTOS ASOCIADOS, S.L., titulares del "Copyright". ARQUITECTOS & INGENIEROS, es una marca registrada