

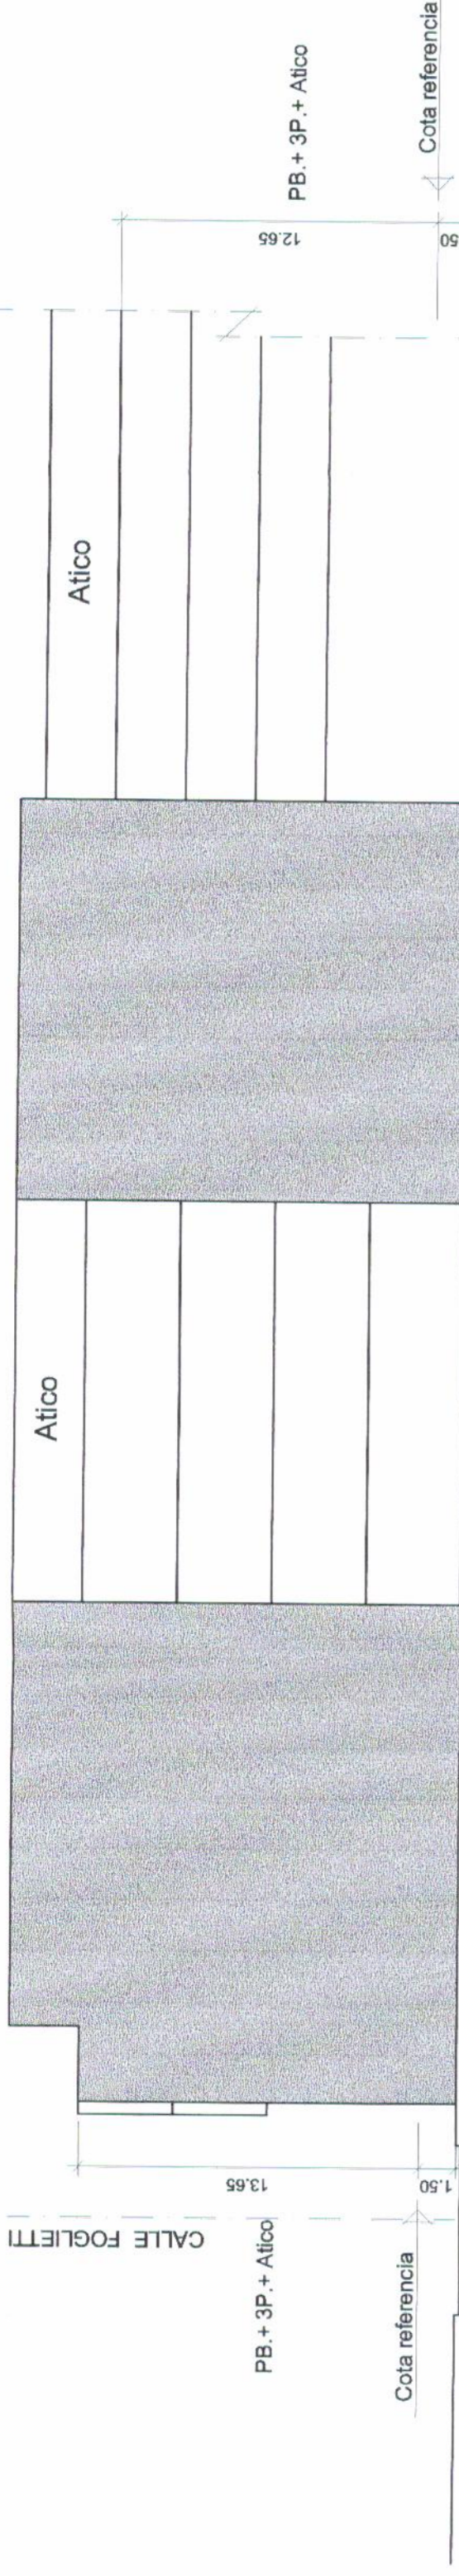


SINTESIS NORMATIVA APLICACION

	P-1	P-2
ALINEACION OBLIGATORIA	SI	25 m. C. CAPITAN DEMA ENTRE CARILANES c/ FOGLIETTI
FONDO EDIFICABLE	---	25 m. FACHADA C. CAPITAN DEMA 20m FACHADA C/ FOGLIETTI
OCUPACION PARCELA	100%	80%
ALTURAS MAXIMAS	13,65m 4 PLANTAS (P.B. + 3)	13,65m 4 PLANTAS (P.B. + 3)
ATICO	SI	SI
VUELOS	SE PERMITEN CUERPOS VUELOS CERRADOS ALTURA LIBRE MINIMA SOBRE ACERA: 3,75 m	SE PERMITEN CUERPOS VUELOS CERRADOS ALTURA LIBRE MINIMA SOBRE ACERA: 3,75 m
EDIFICABILIDAD MAXIMA	2.460 m2 t.	6.090 m2 t.
PATIO OBLIGATORIO	NO	SI EN FACHADA C. SAN AGATANGELO DIMENSIONES MINIMAS: 15x15 m

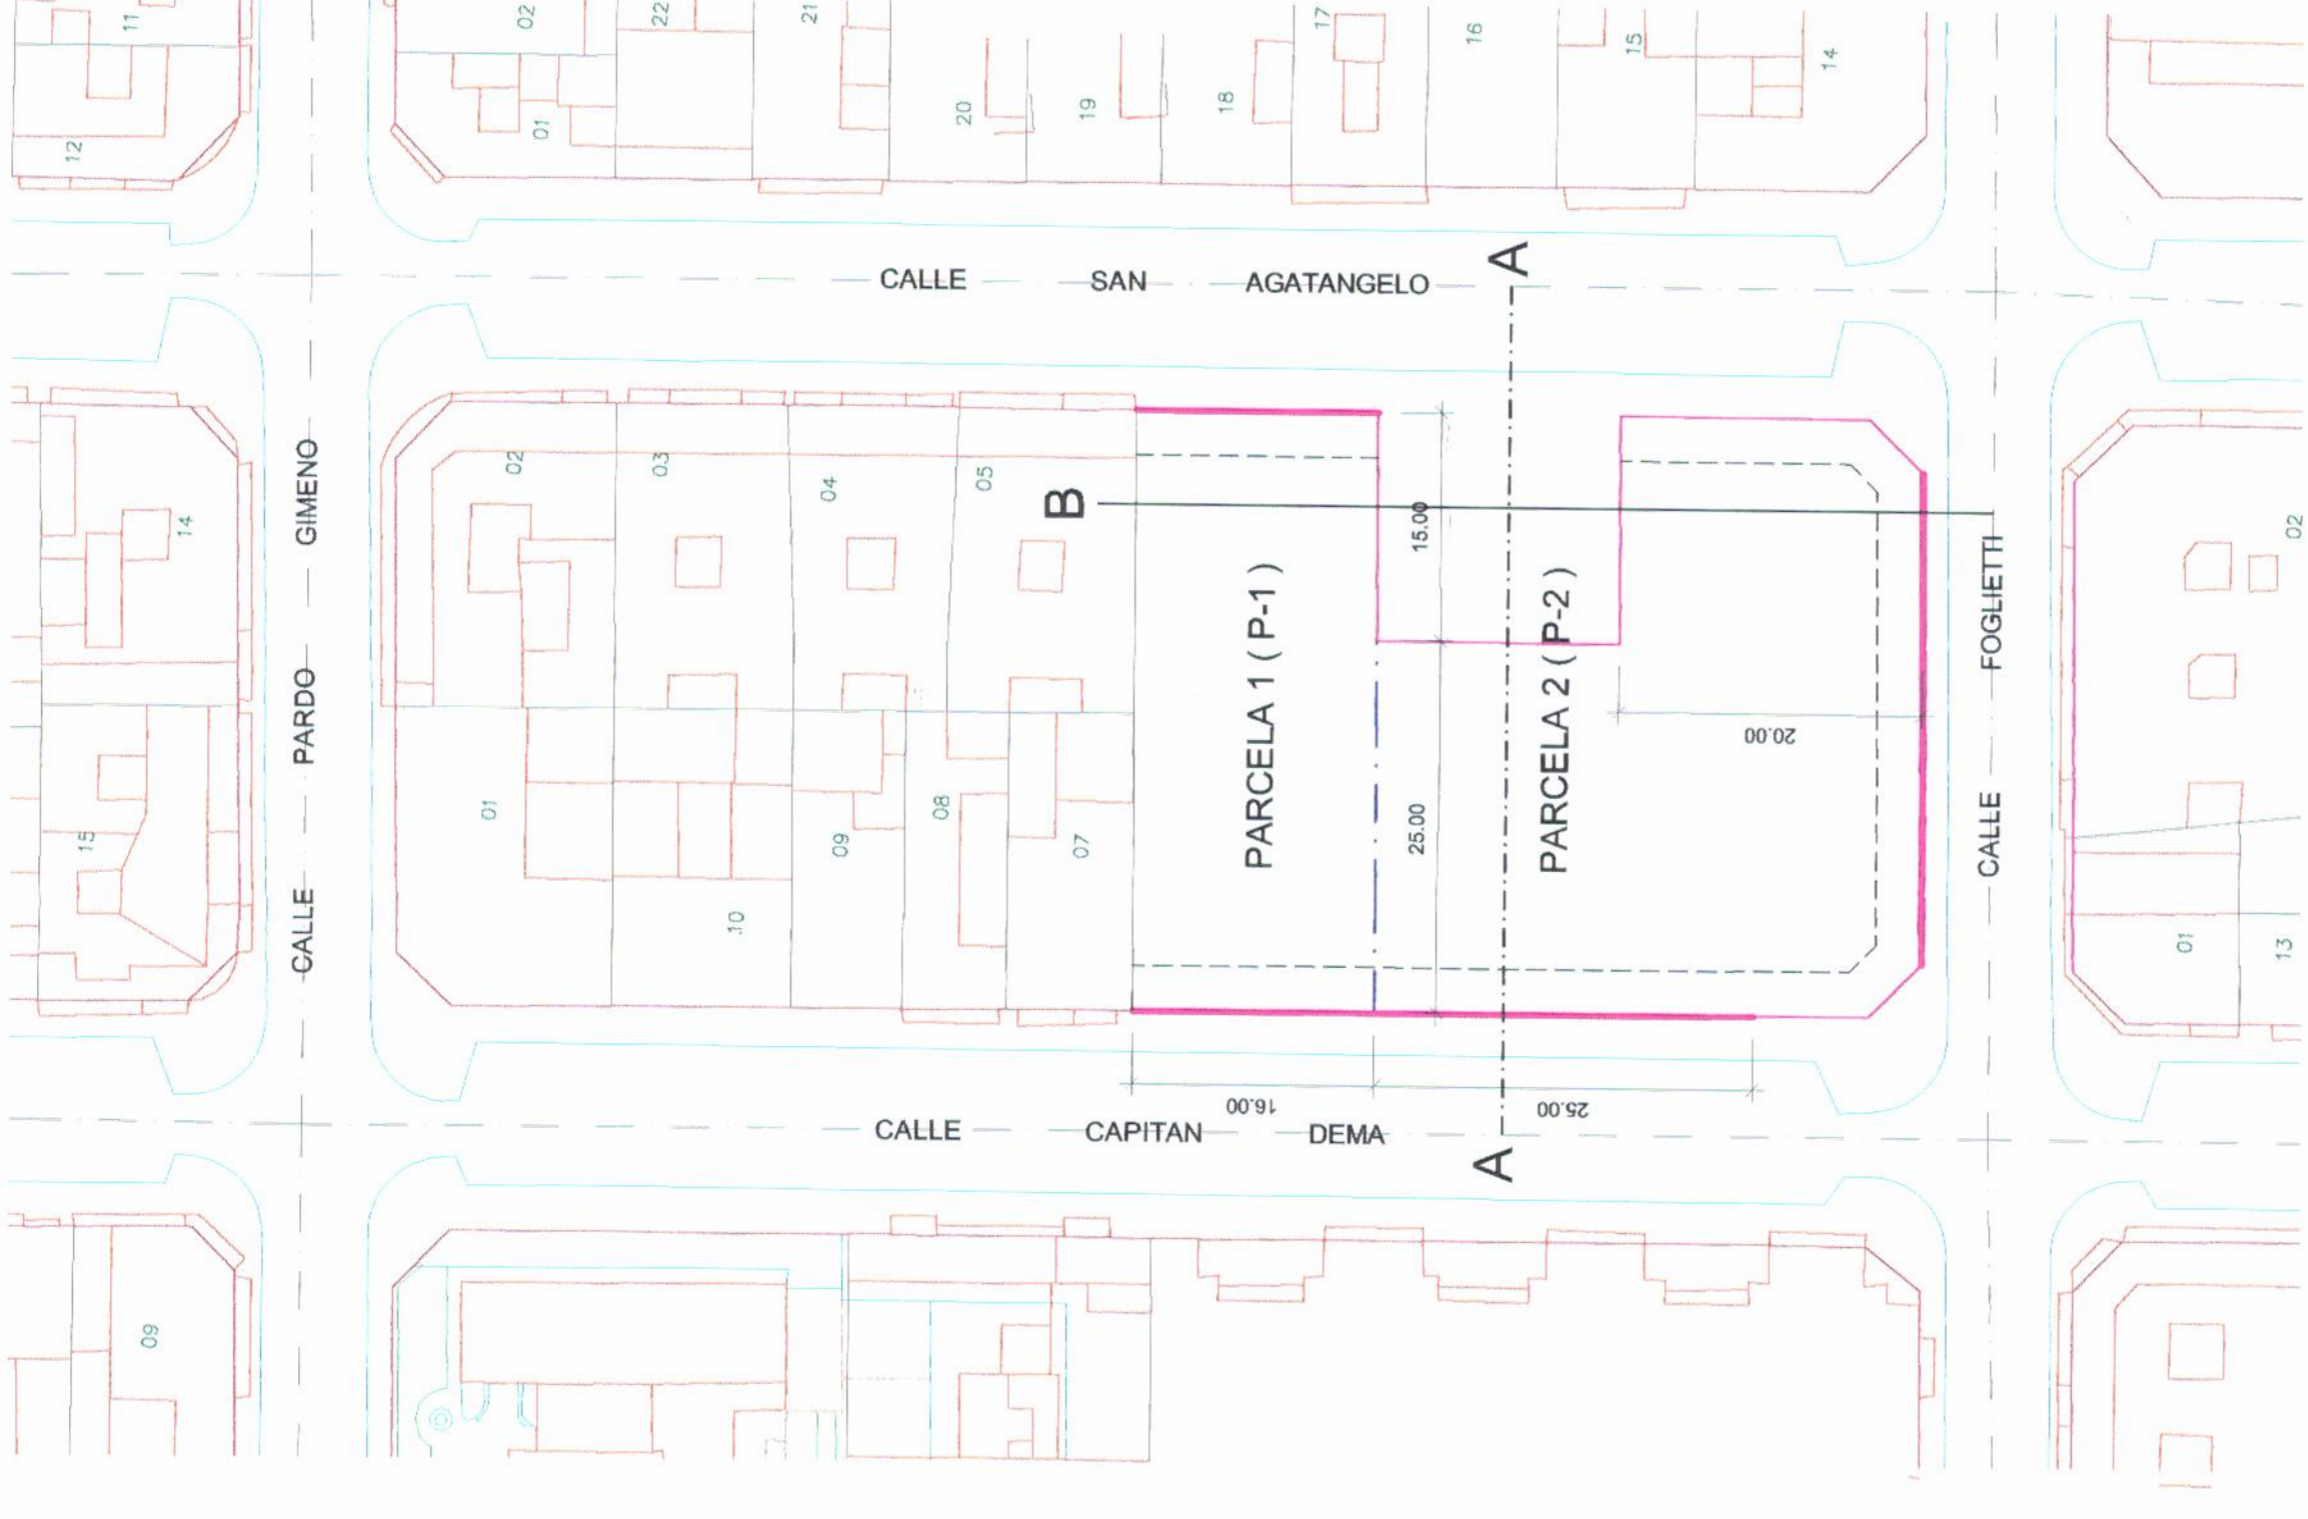

SECCION B-B

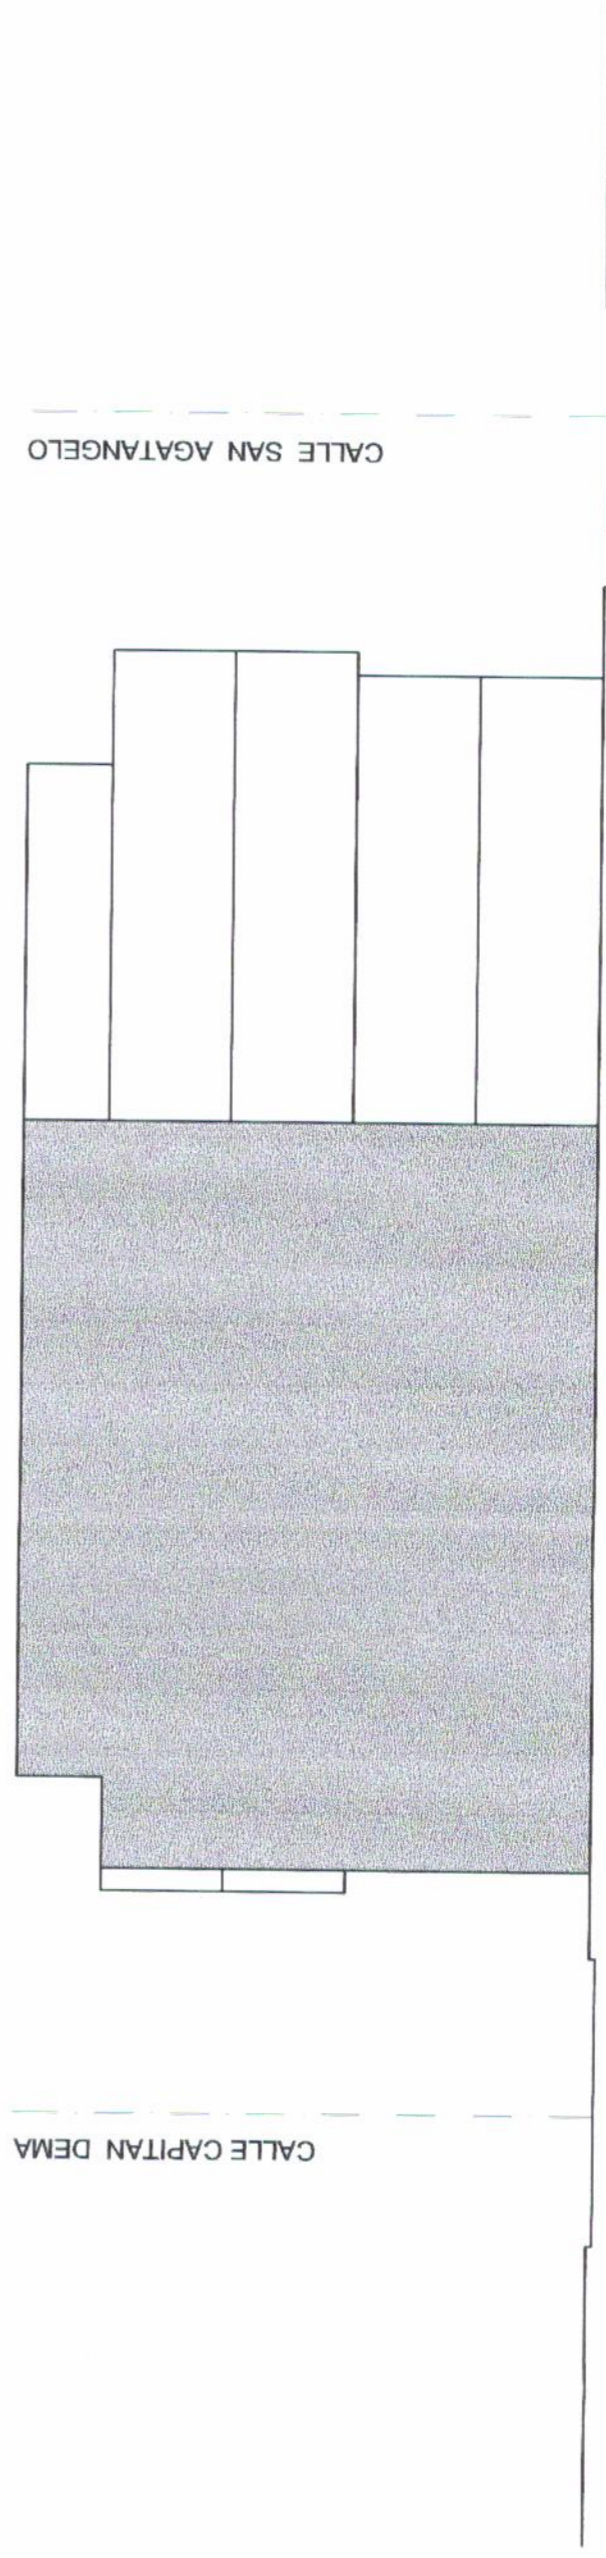

SECCION A-A

— ALINEACION OBLIGATORIA

--- LINEA ATICO



EXCELENTISIMO AYUNTAMIENTO DE ALICANTE
OFICINA MUNICIPAL DEL PLAN GENERAL
SERVICIO DE PLANEAMIENTO URBANISTICO

ESTUDIO DE DETALLE MANZANA ENTRE
CALLE Pardo Gimeno, San Agatangelo
FOGLIETTI Y CAPITAN DEMA. n.º 13.º Edic. Manuel Beltra

AUTORIDAD COMPETENTE EN MATERIA DE ARQUITECTURA MUNICIPAL
AUTORIDAD COMPETENTE EN MATERIA DE URBANISMO MUNICIPAL

DISPOSICION EN LA PARCELA
Y ALTURA MAXIMA

PLANO Nº **O-1**
ORDENACION

DIBUJO: V. ESPAÑOL REF. ARCH. PL. ESCALA: 1/500

