


USO RESIDENCIAL

USO DOTACIONAL

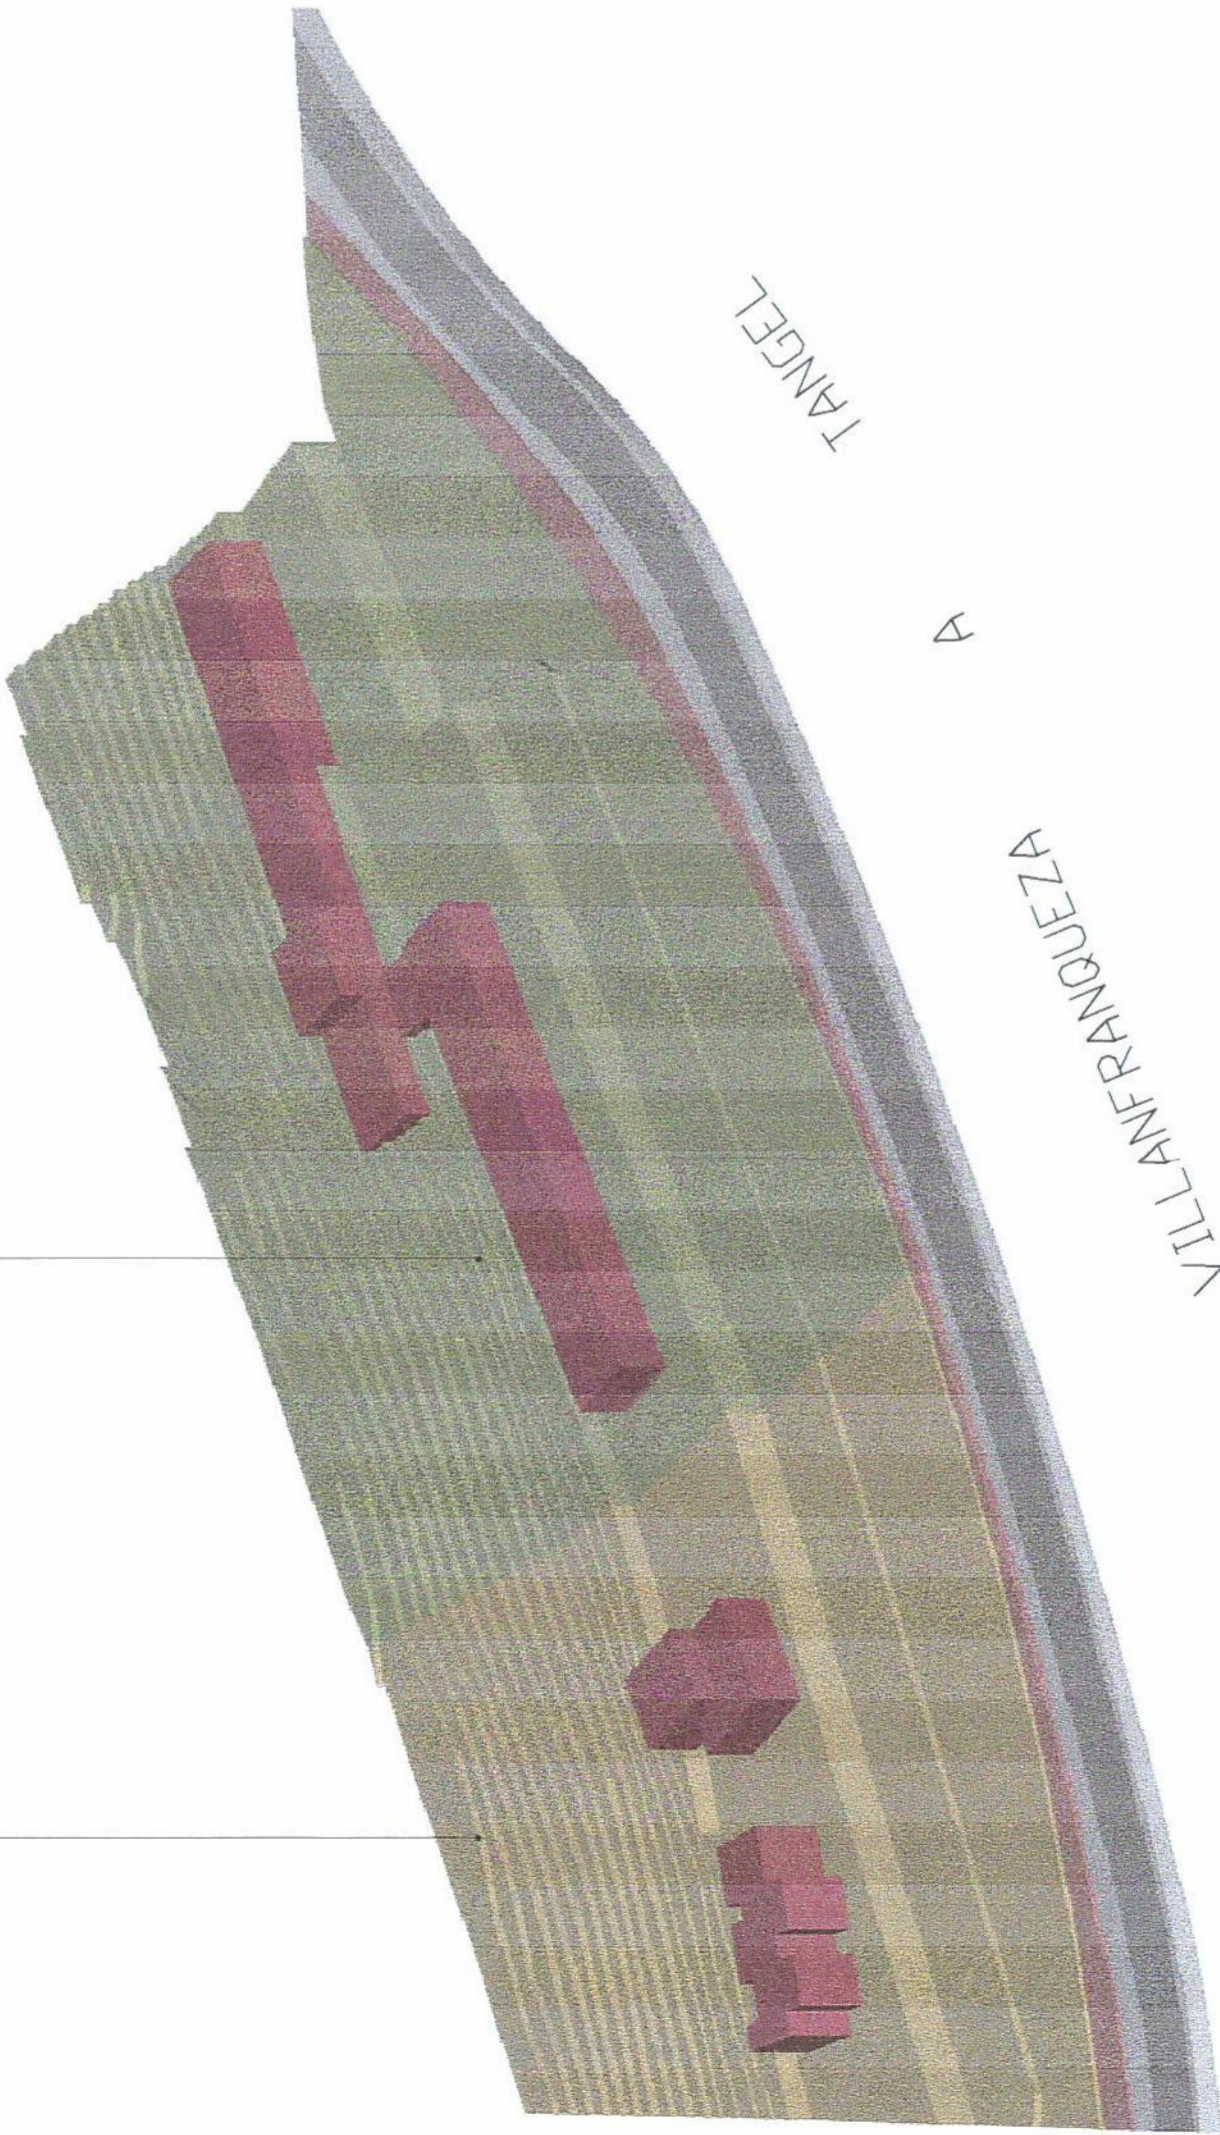

ESTUDIO DE DETALLE:

CLAVE SR2

-PLANO DE ORDENACION
-VOLUMEN

PROMOTOR:
COBER, COVER Y BRIZ., S.L.

SITUACION: VILLA FRANQUEZA, PARTIDA ZALSA NUEVA
CARRETERA VILLA FRANQUEZA-TANGEL, ASICANTE

ARQUITECTO:
ANDRES FUSTER MACIA

57-
Nº 5

Fuster
Arqui
tectos

Clara

Ayuntamiento, 7AC

esp. a 6/ Illos.

Salva, 2

03206

ELCHE

Alicante

Aprobada definitivamente por el Pleno del Excmo. Ayuntamiento de

FECHA: 16 SEP. 2003

miembro en sesión de 16 SEP. 2003

SECRETARIO GENERAL

SECRETARIA

Carlos Artiaga Castejano

JUNIO 2002

Fax: 966613200

03206

ELCHE

Alicante

