



SECCIÓN A-A'

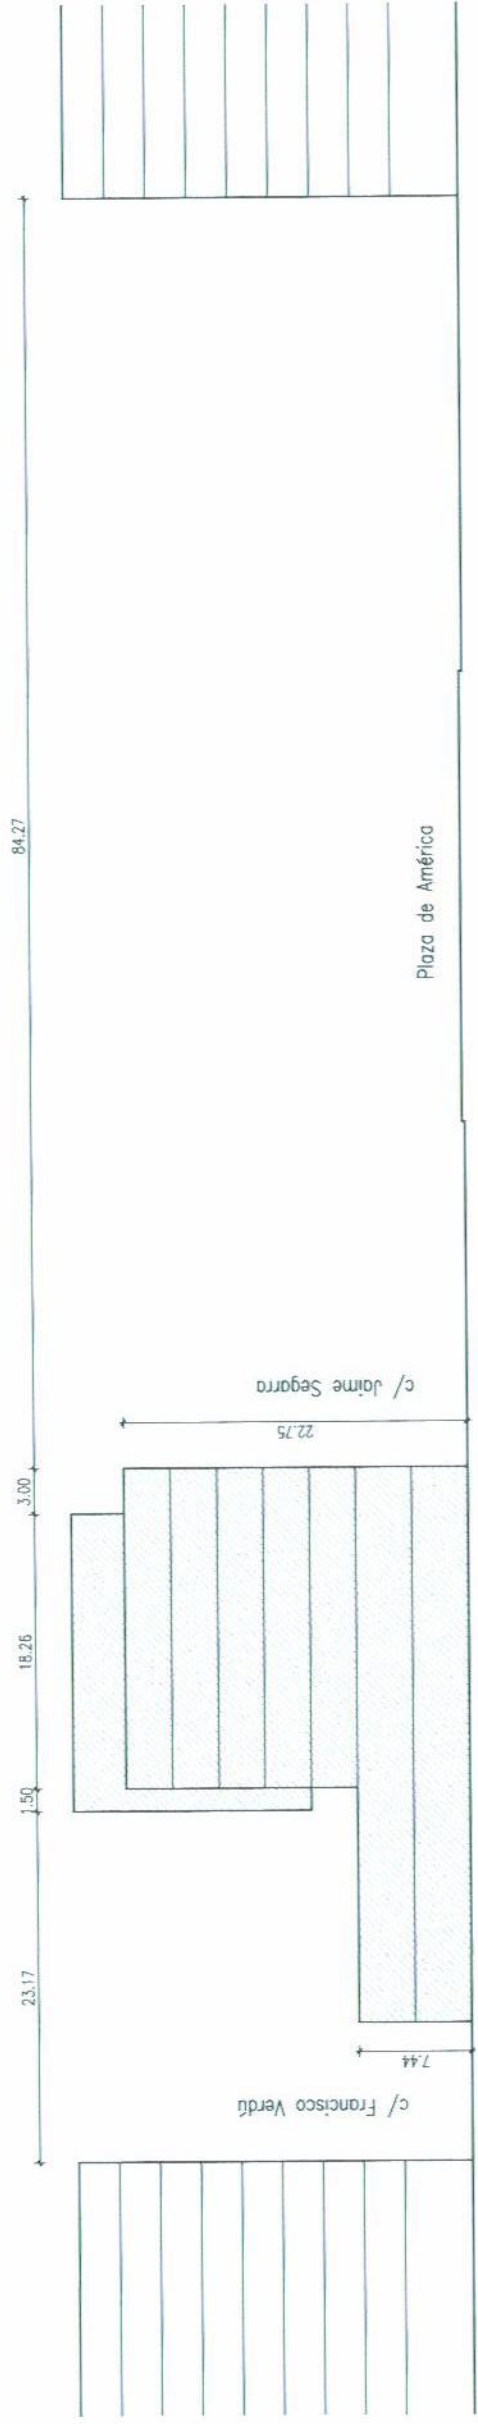


SECCIÓN B-B'




SECCIÓN C-C'

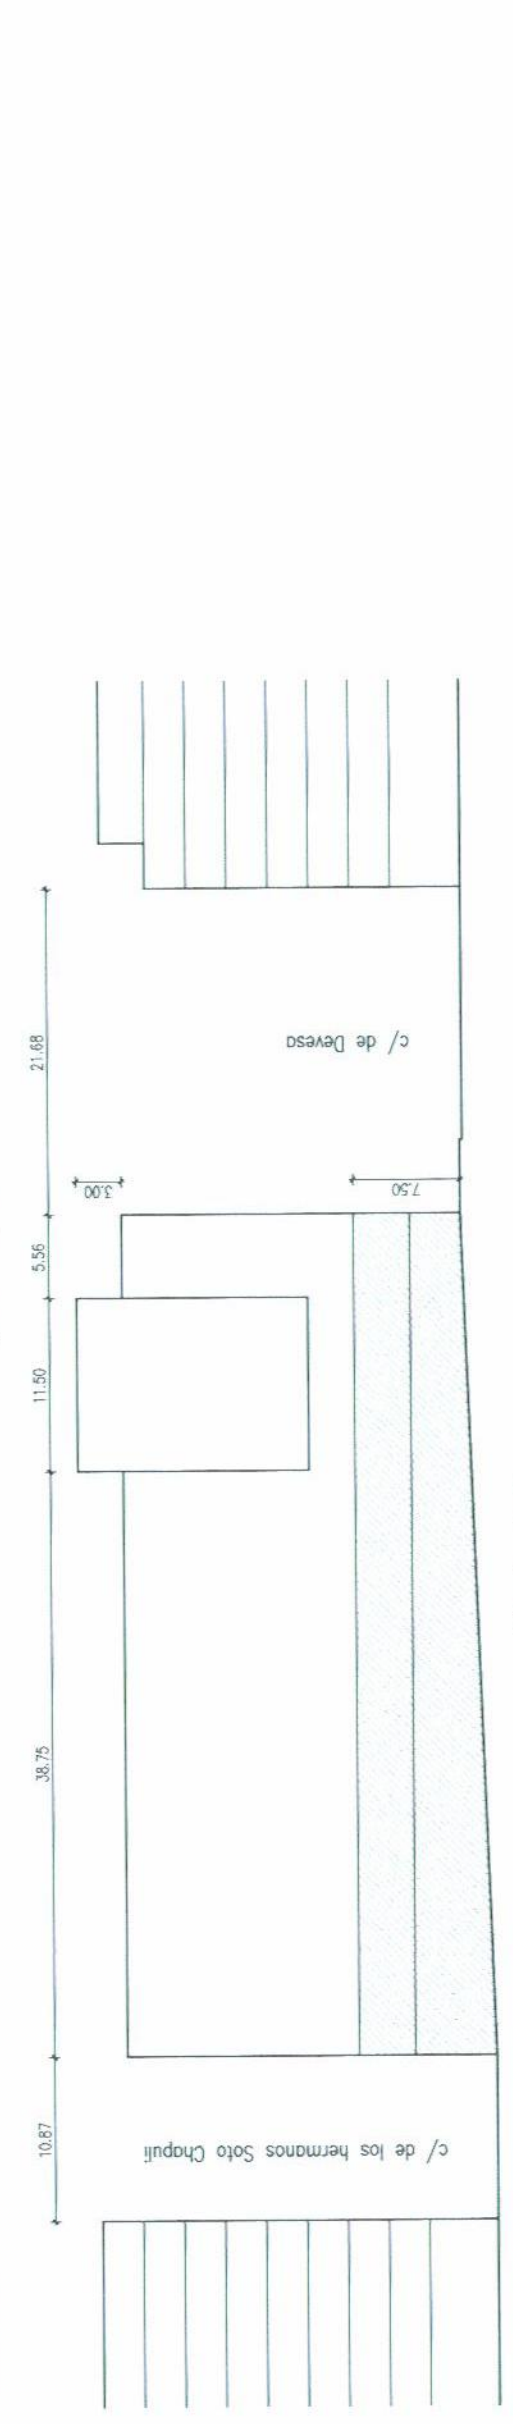

SECCIÓN D-D'

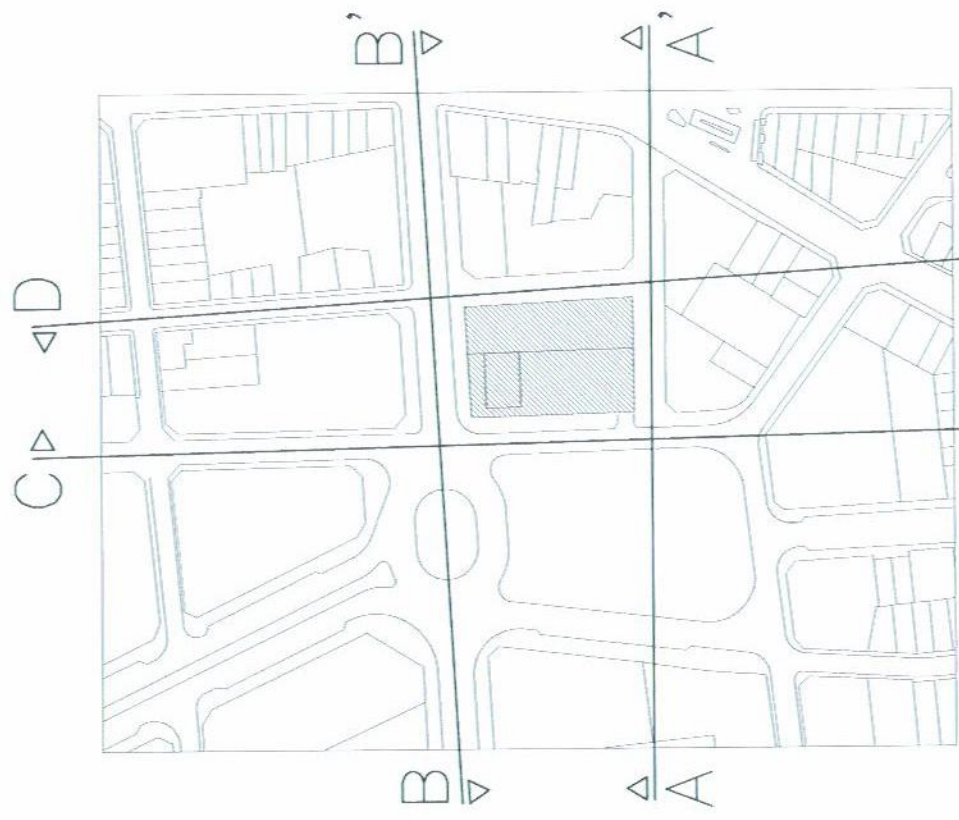

C' Aprobado definitivamente por  
al Pleno del Excmo. Ayuntamiento  
en sesión de 16 SEP. 2003

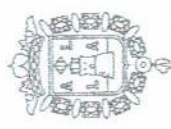

GENERALITAT  
VALENCIANA

AYUNTAMIENTO DE ALICANTE



PATRONATO  
MUNICIPAL DE  
LA VIVIENDA



AYUNTAMIENTO DE ALICANTE  
Paseo Suroeste, Fza. 5  
Tel: 963 03 64 79  
03002 ALICANTE



AYUNTAMIENTO DE ALICANTE  
SECRETARIO GENERAL

Francisco Afuega Castaño

CENTRO MUNICIPAL POLIVALENTE PLAZA DE AMERICA

ESTUDIO DE DETALLE

OR PLANO DE ORDENACION  
4 ORDENACION DE VOLUMENES  
4 RELACION CON SU ENTORNO

OFICINA TECNICA PLAN RACHA

CARMEN PEREZ MOLPECERES  
ARQUITECTA DIRECTORA

CONSUELO ARGÜELLES ALVAREZ  
ARQUITECTA COLABORADORA

AITARIA PAYA PEREZ / FRANCISCO GORGAS ROS  
JUAN A. CARCELIN FITALUKA / COLABORADORA

E: 1/200 FECHA: OCT. 2002

MODIFICADO: