


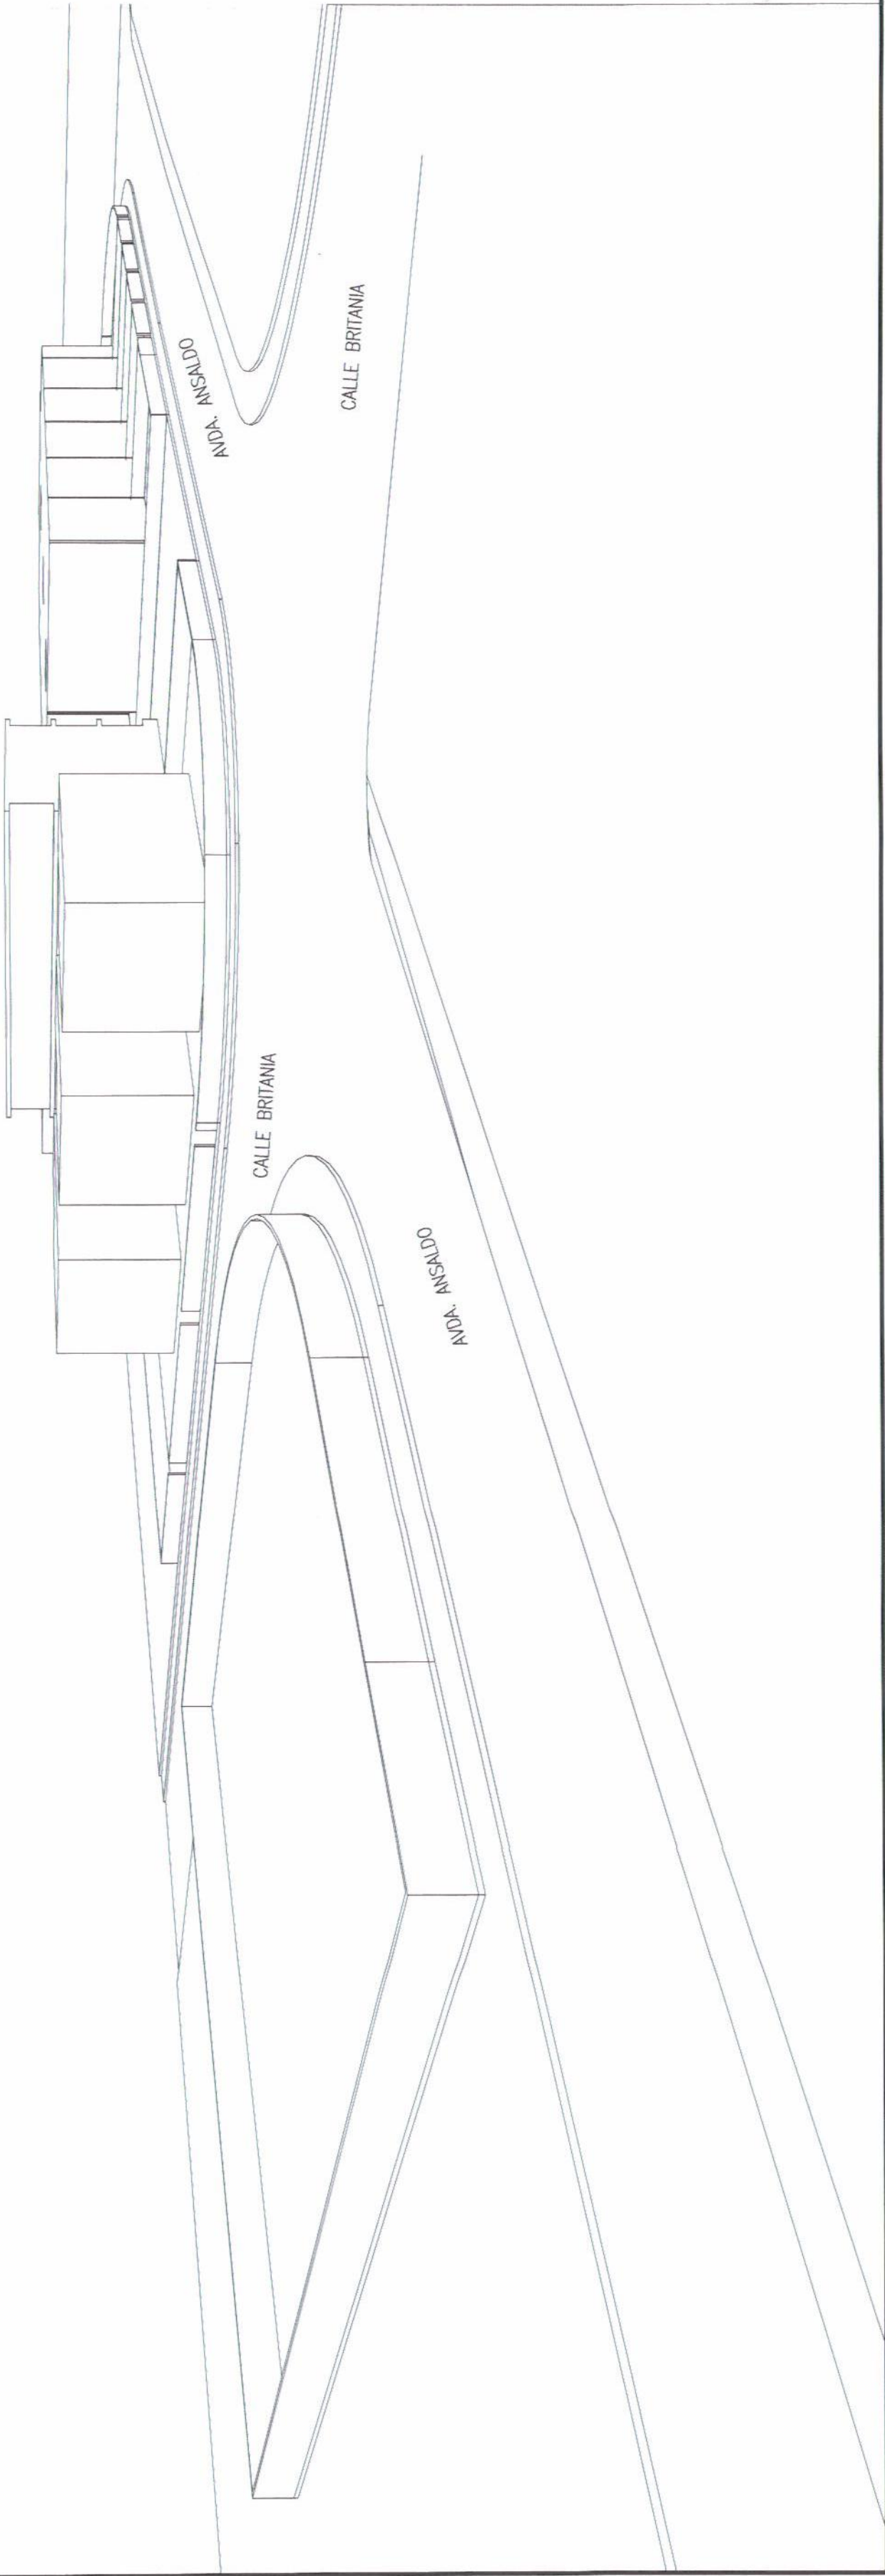

|   |         |
|---|---------|
| <b>ESTUDIO DE DETALLE:</b> MANZANA COMPRENDIDA ENTRE LAS CALLES AVDA. ANSALDO, C/ DE BRITANIA, AVDA. DEPORTISTA MIRIAM BLASCO GLORIETA DEPORTISTA SERGIO CARDELL Y AVDA. HISTORIADOR VICENTE RAMOS |         |
| -PLANO DE INFORMACION<br>-VOLUMEN   | ESCALA: |
| <b>PROMOTOR:</b> APTECH Adefinitivamente   |         |
| RESIDENCIA ANSALDO DOS, S.L. MARZO 2004   |         |
| SITUACION: AVDA. ANSALDO, Nº9 - ESQ. A C/ DE BRITANIA Nº 6   |         |
| PARCELA Nº 02- LA CONDOMINA - PLAYA DE SAN JUAN- ALICANTE   |         |
| <b>ARQUITECTO:</b>   |         |
| ANDRES FUSTER MACIA   |         |
| Nº 3   |         |

Fuster  
Arqui  
tectos  
S.L.

C/. Clara  
Campoamor, 7AC  
esq. a C/. llnos.  
C. Saba, 2

Tel.965459097  
Fax:966613200  
AVILA  
14 DIC. 2004

ELCHE

Alicante



EL PRESENTE DOCUMENTO ES COPIA DE SU ORIGINAL DEL QUE ES AUTOR FUSTER ARQUITECTOS, S.L. SU UTILIZACION TOTAL O PARCIAL, ASI COMO CUALQUIER REPRODUCCION O CESION A TERCEROS, REQUERIRA LA PREVA AUTORIZACION EXPRESA DE SU AUTOR QUEDANDO EN TODO CASO PROHIBIDA CUALQUIER MODIFICACION UNILATERAL DEL MISMO.