PLANOS

B.- PARTE CON EFICACIA NORMATIVA

DEL PLAN DE REFORMA INTERIOR. DEL PROGRAMA DE ACTUACIÓN INTEGRADA
DEL SECTOR APD/6 "CORNISA DE SAN AGUSTÍN",DE ALICANTE,
QUE PROPONE LA MERCANTIL INMORABASA ALICANTE S.L.

INDICE

1 DE 10	ÁMBITO DE GESTIÓN
2 DE 10	CALIFICACIÓN URBANÍSTICA
3 DE 10	CALIFICACIÓN PORMENORIZADA
4 DE 10	PLANTA BAJA, USOS, ALINEACIONES Y FONDOS EDIFICABLES
5 DE 10	EDIFICABILIDAD, SUPERFICIES ALINEACIONES Y FONDOS EIFICABLES
6 DE 10	RESERVA DE SUELO DOTACIONAL PÚBLICO
7 DE 10	SECCIÓN TRANSVERSAL CALLE B
8 DE 10	SECCIÓN TRANSVERSAL CALLE A Y CALLE IBI
9 DE 10	PERFILES LONGITUDINALES OTROS VIALES
10 DE 10	PERFILES LONGITUDINALES CALLE A Y B

Alicante. Diciembre de 2000

GENERALITAT VALENCIANA
CONSELLERIA DE TERRITORIO Y VIVIENDA
COMISIÓN TERRITORIAL DE URBANISMO
SECRETARIA

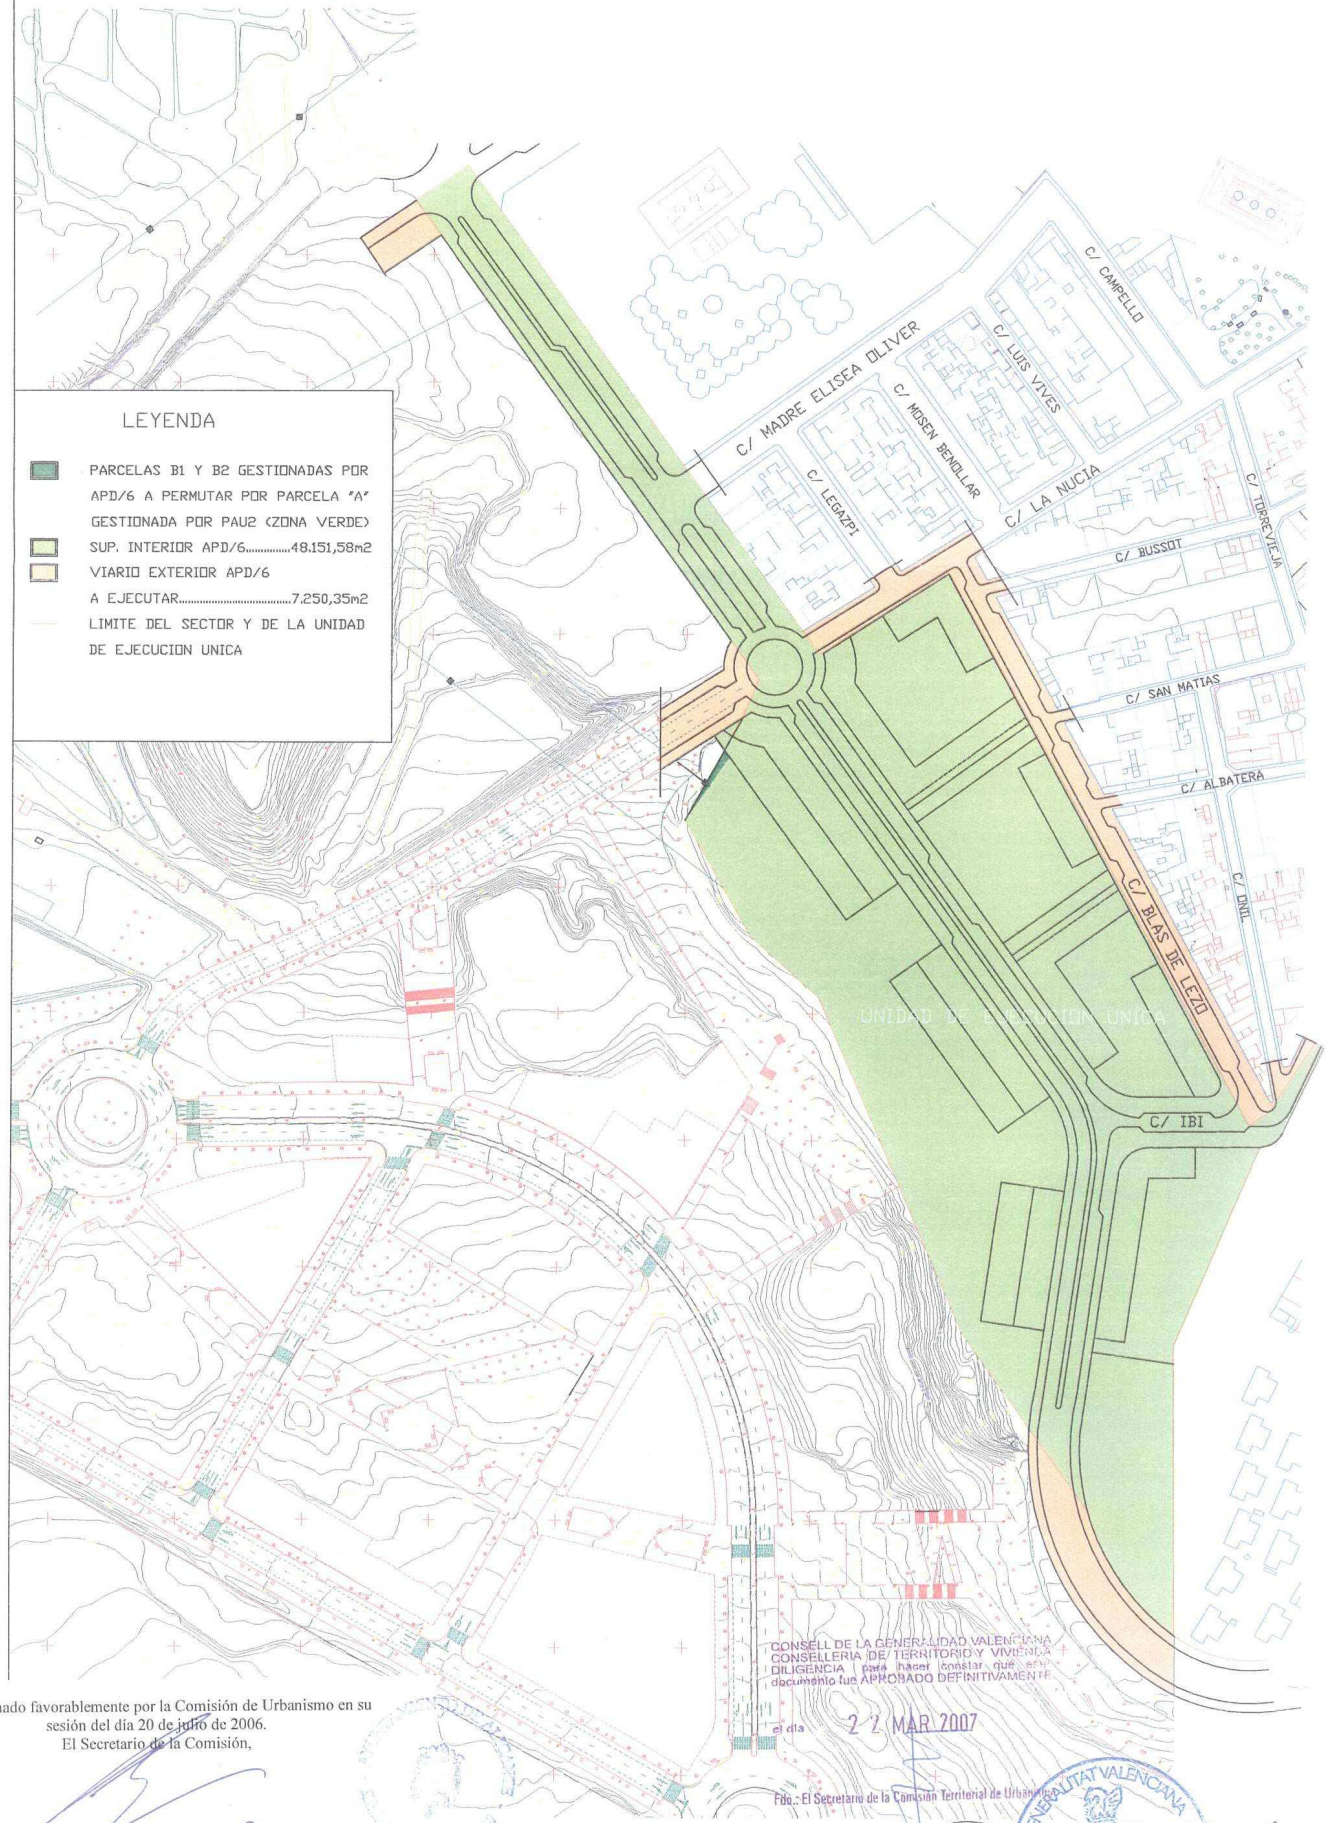

Dictaminado favorablemente por la Comisión de Urbanismo en su sesión del día 20 de julio de 2006.
El Secretario de la Comisión,

Gonzalo Canet Fortea.

Aprobado provisionalmente (2ª) por el Pleno en sesión extraordinaria de 27 de julio de 2006.
El Secretario General del Pleno,

Carlos Arteaga Castaño.

CONSELL DE LA GENERALITAT VALENCIANA
CONSELLERIA DE TERRITORIO Y VIVIENDA
DILIGENCIA para hacer constar que este documento fue APROBADO DEFINITIVAMENTE
el día 22 MAR 2007
Fdo.: El Secretario de la Comisión Territorial de Urbanismo

GENERALITAT VALENCIANA
CONSELLERIA DE TERRITORIO Y VIVIENDA
SECRETARIA

PLAN DE REFORMA INTERIOR DEL SECTOR APD/6 (CORNISA DE SAN AGUSTIN DE ALICANTE)

SECTOR AREA DE PLANEAMIENTO DIFERIDO Nº6, "CORNISA DE S. AGUSTIN" ALICANTE
INMORABASA ALICANTE, S.L.
AMBITO DE GESTION/ UNIDADES DE EJECUCION
1:2000

ALEJANDRO PARRES GARCIA - DOCTOR ARQUITECTO
ROQUE CARLOS VALERO PARRA - ARQUITECTO
C/Pintor Lorenzo Casanova, Nº15 4ºC - 03003 ALICANTE
FON:965.142.778-965.130.621 - FAX:965.130.621 - MOVIL:626.493.823 - CORREO:estudioalarquired.es

JULIO 2003
308/99
01 DE 10

Dictaminado favorablemente por la Comisión de Urbanismo en su sesión del día 20 de julio de 2006.
El Secretario de la Comisión,

Gonzalo Canet Fortea.

Aprobado provisionalmente (2ª) por el Pleno en sesión extraordinaria de 27 de julio de 2006.
El Secretario General del Pleno,

Carlos Arteaga Castaño.

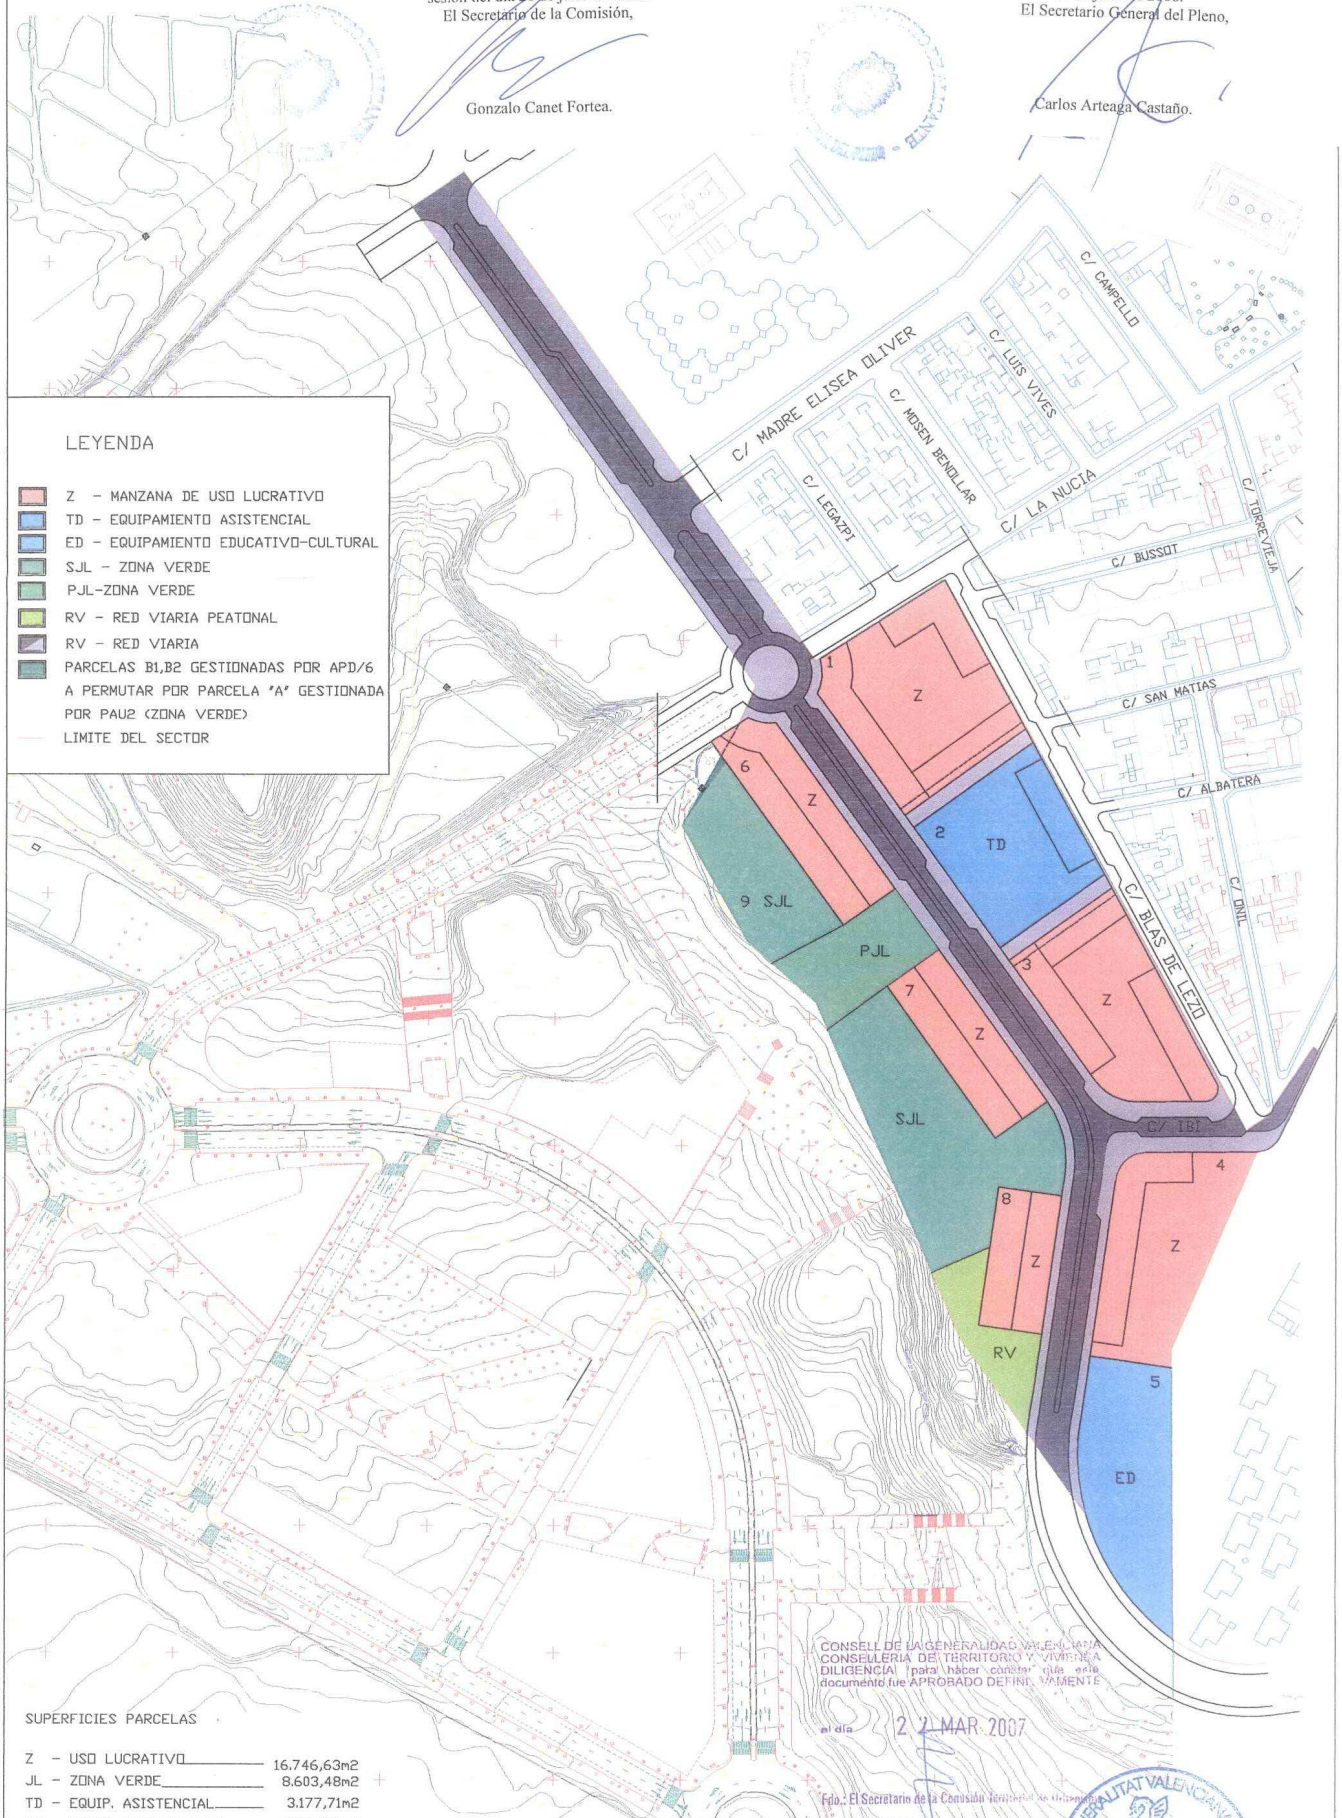

LEYENDA

- Z – MANZANA DE USO LUCRATIVO
- TD – EQUIPAMIENTO ASISTENCIAL
- ED – EQUIPAMIENTO EDUCATIVO-CULTURAL
- SJL – ZONA VERDE
- PJL-ZONA VERDE
- RV – RED VIARIA PEATONAL
- RV – RED VIARIA
- PARCELAS B1,B2 GESTIONADAS POR APD/6 A PERMUTAR POR PARCELA "A" GESTIONADA POR PAU2 (ZONA VERDE)
- LIMITE DEL SECTOR

SUPERFICIES PARCELAS

Z – USO LUCRATIVO	16.746,63m2
JL – ZONA VERDE	8.603,48m2
TD – EQUIP. ASISTENCIAL	3.177,71m2
ED – EQUIP. EDUC.CULTURAL	3.200,13m2
TOTAL DOTACION COMPUTABLE	14.981,32m2
RV-RED VIARIA PEATONAL	1.151,72m2
VIARIO INTERNO APD6	15.390,37m2
TOTAL CESIONES	31.523,41m2
SUP. TOTAL APD6	48.270,04m2

CONSELL DE LA GENERALITAT VALENCIANA
CONSELLERIA DE TERRITORIO Y VIVIENDA
DILIGENCIA para haber constar que este documento fue APROBADO DEFINITIVAMENTE
el día 22 MAR. 2007
Fdo.: El Secretario de la Comisión Territorial de Urbanismo

GENERALITAT VALENCIANA
CONSELLERIA DE TERRITORIO

PLAN DE REFORMA INTERIOR DEL SECTOR APD/6 (CORNISA DE SAN AGUSTIN DE ALICANTE)

SECTOR AREA DE PLANEAMIENTO DIFERIDO Nº6, "CORNISA DE S. AGUSTIN", ALICANTE
INMOBABASA ALICANTE, S.L.
CALIFICACIÓN URBANÍSTICA
1:2000
JULIO 2003
308/99

ALEJANDRO PARRES GARCIA – DOCTOR ARQUITECTO
RIQUE CARLOS VALERO PARRA – ARQUITECTO
C/Pintor Lorenzo Casanova, Nº15 4ºC – 03003 ALICANTE
FON965.142.778-965.130.621 – FAX965.130.621 – MOVIL626.493.223 – CORREOestudioalparquired.es

02 DE 10

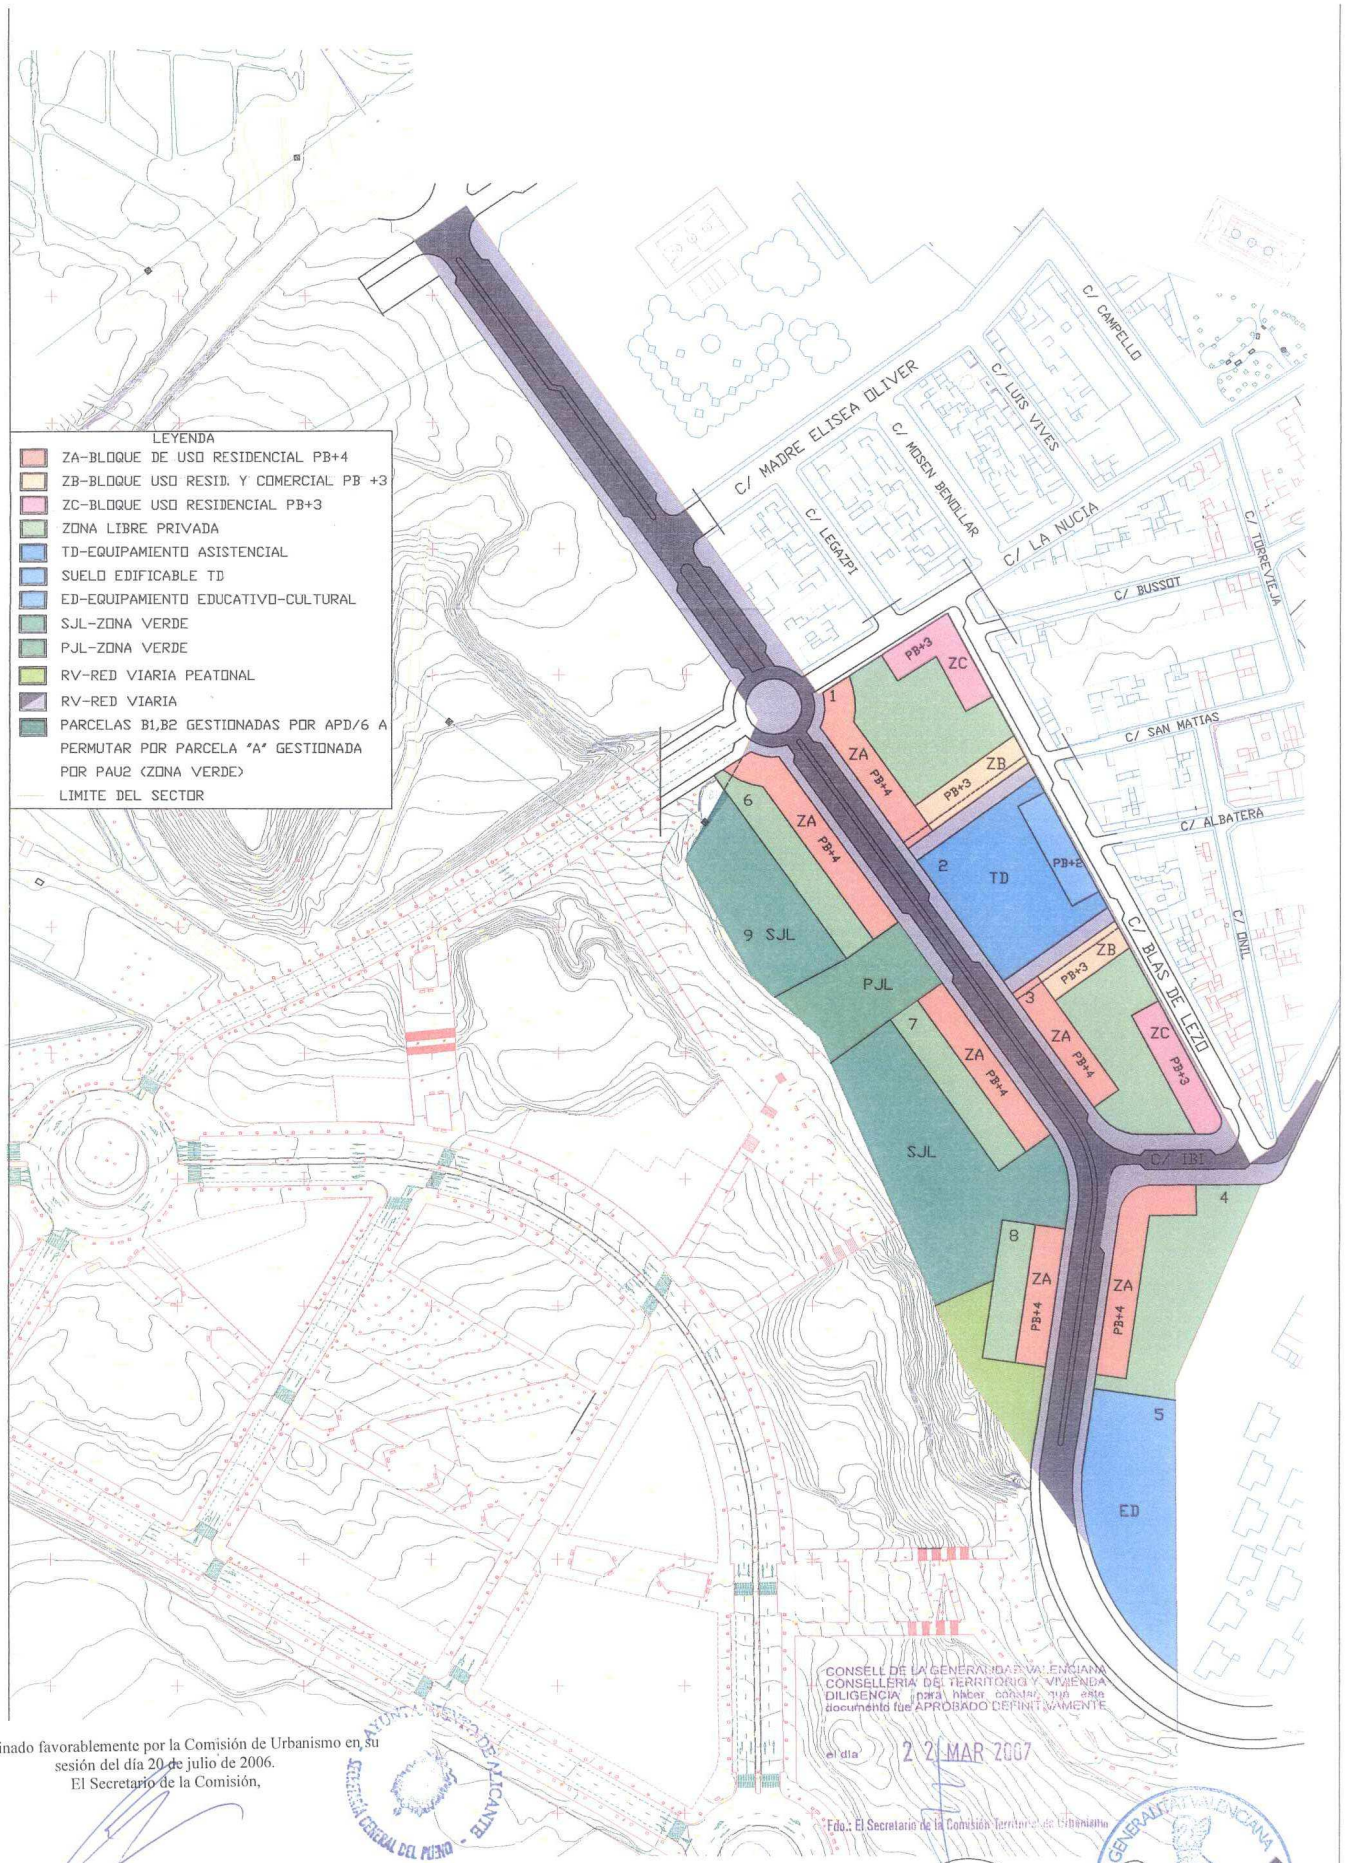

CONSELL DE LA GENERALITAT VALENCIANA
CONSELLERIA DEL TERRITORIO Y VIVIENDA
DILIGENCIA para hacer constar que este documento fue APROBADO DEFINITIVAMENTE
el día 2 21 MAR 2007
Fdo.: El Secretario de la Comisión Territorial de Urbanismo

Dictaminado favorablemente por la Comisión de Urbanismo en su sesión del día 20 de julio de 2006.
El Secretario de la Comisión,

Gonzalo Canet Fortea.

Aprobado provisionalmente (2ª) por el Pleno en sesión extraordinaria de 27 de julio de 2006.
El Secretario General del Pleno,

Carlos Arteaga Castaño.

AYUNTAMIENTO DE ALICANTE - SECRETARÍA GENERAL DEL PLENO

PLAN DE REFORMA INTERIOR DEL SECTOR APD/6 (CORNISA DE SAN AGUSTIN DE ALICANTE)

SECTOR AREA DE PLANEAMIENTO DIFERIDO Nº6, "CORNISA DE S. AGUSTIN", ALICANTE
INMORABASA ALICANTE, S.L.
CALIFICACION PORMENORIZADA 1:2000
JULIO 2003
308/99

ALEJANDRO PARRES GARCIA - DOCTOR ARQUITECTO
ROQUE CARLOS VALERO PARRA - ARQUITECTO
C/Pintor Lorenzo Casanova, Nº15 4ºC - 03003 ALICANTE
FON:965.142.778-965.130.621 - FAX:965.130.621 - MOVIL:626.493.223 - CORREOestudioalcarquired.es

03 DE 10

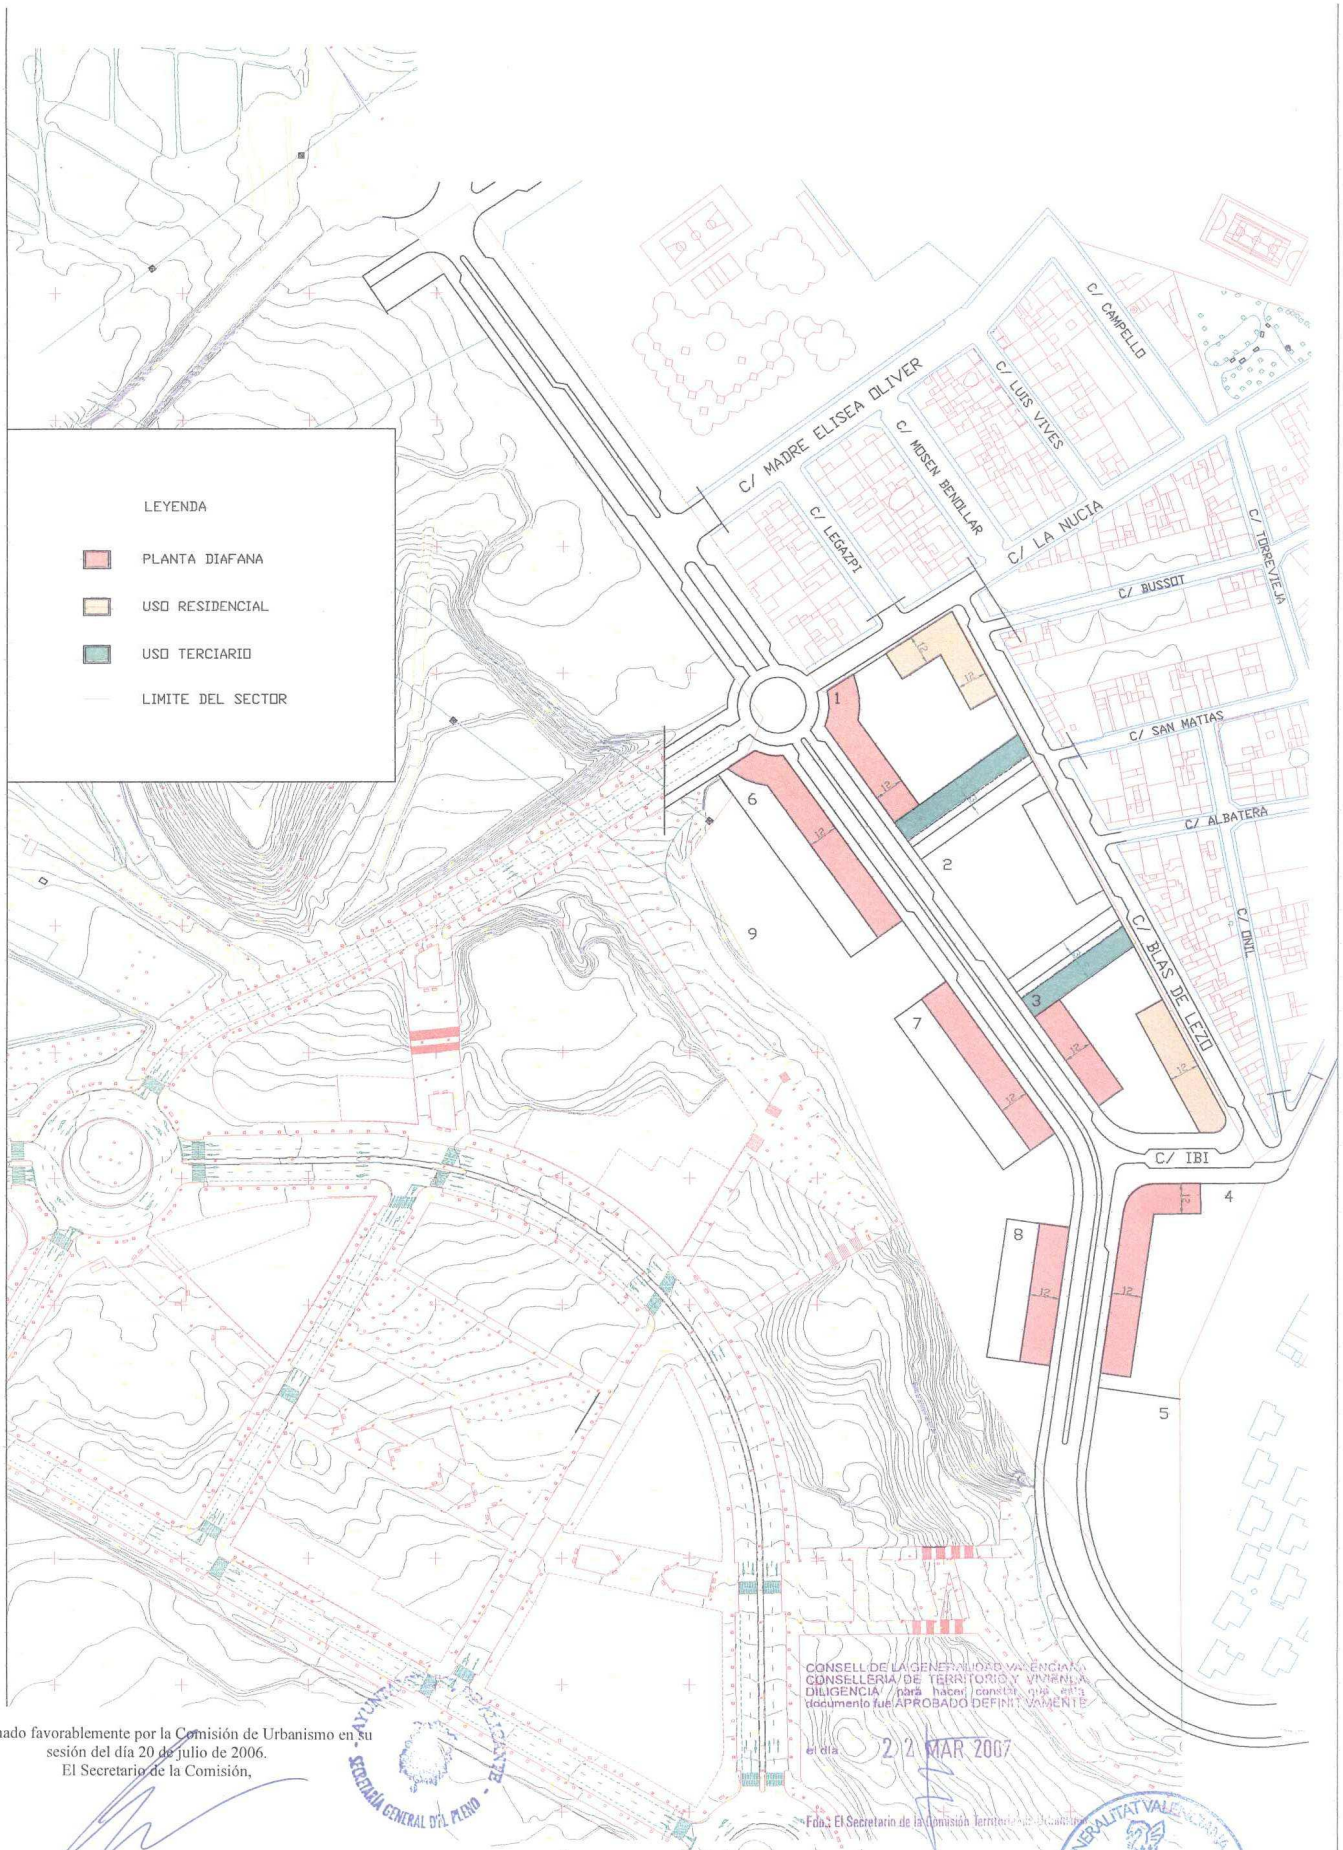

Dictaminado favorablemente por la Comisión de Urbanismo en su sesión del día 20 de julio de 2006.
El Secretario de la Comisión,

Gonzalo Canet Fortea.

Aprobado provisionalmente (2ª) por el Pleno en sesión extraordinaria de 27 de julio de 2006.
El Secretario General del Pleno,

Carlos Arteaga Castaño.

AYUNTAMIENTO DE ALICANTE - SECRETARÍA GENERAL DEL PLENO

GENERALITAT VALENCIANA - CONSELLERIA DE TERRITORIO Y VIVIENDA - SECRETARIA AUTONOMICA

PLAN DE REFORMA INTERIOR DEL SECTOR APD/6 (CORNISA DE SAN AGUSTIN DE ALICANTE)

SECTOR AREA DE PLANEAMIENTO DIFERIDO Nº6, "CORNISA DE S. AGUSTIN", ALICANTE

INMORABASA ALICANTE, S.L.

PLANTA BAJA, USOS, ALINEACIONES Y FONDOS EDIFICABLES

1:2000

ALEJANDRO PARRES GARCIA - DOCTOR ARQUITECTO
ROQUE CARLOS VALERO PARRA - ARQUITECTO
C/Pintor Lorenzo Casanova, Nº15 4ºC - 03003 ALICANTE
FONI965.142.778-965.130.621 - FAX:965.130.621 - MOVIL626.493.223 - CORREOestudioa@arquired.es

JULIO 2003
308/99

04 DE 10

USO	Nº MANZANA	SUPERF.(m2) MANZANA	SUPERF.(m2) EDIFICABLE		EDIFICABIL.	Nº VIVIEND.
RESIDENCIAL Nº3A	1	4.228,70	ZA	883,20	A 3.532,80	32
			ZB	552,00	B 1.656,00	15
			ZC	662,40	C 2.649,60	24
	3	3665,31	ZA	662,40	A 2.649,60	24
			ZB	441,60	B 1.324,80	12
			ZC	662,40	C 2.649,60	24
	4	3.504,87		1.104,00	4.416,00	40
	6	2.187,75		1.104,00	4.416,00	40
	7	1.840,00		883,20	3.532,80	32
	8	1.380,00		662,40	2.649,60	24
TOTAL RESIDENCIAL		16.746,63	7.617,60		29.476,80	267
COMERCIAL	1	B 711,12	B	535,05	455,07	-
	3	A 585,24		437,22	373,05	-
TOTAL COMERCIAL				972,27	828,12	-
TOTAL EDIFICABIL.		16.746,63	7.617,60		30.304,92	267
P.J.	9	1.657,59				
S.J.	9	1.945,98				
TD	2	3.177,71		538,17	1.614,51	
ED	5	3.200,13	3.200,13		3.200,13	
TOTAL DOT. COMPUTABLE		14.981,32	3.738,30		4.814,64	
VIARIO PEATONAL		1.151,72	-		-	
VIARIO INT. APD/6		15.390,37	-		-	
TOTAL CESIONES		31.523,41	-		-	
TOTAL SECTOR		48.270,04				
VIARIO EXT. APD/6		7.230,35m2	-		-	

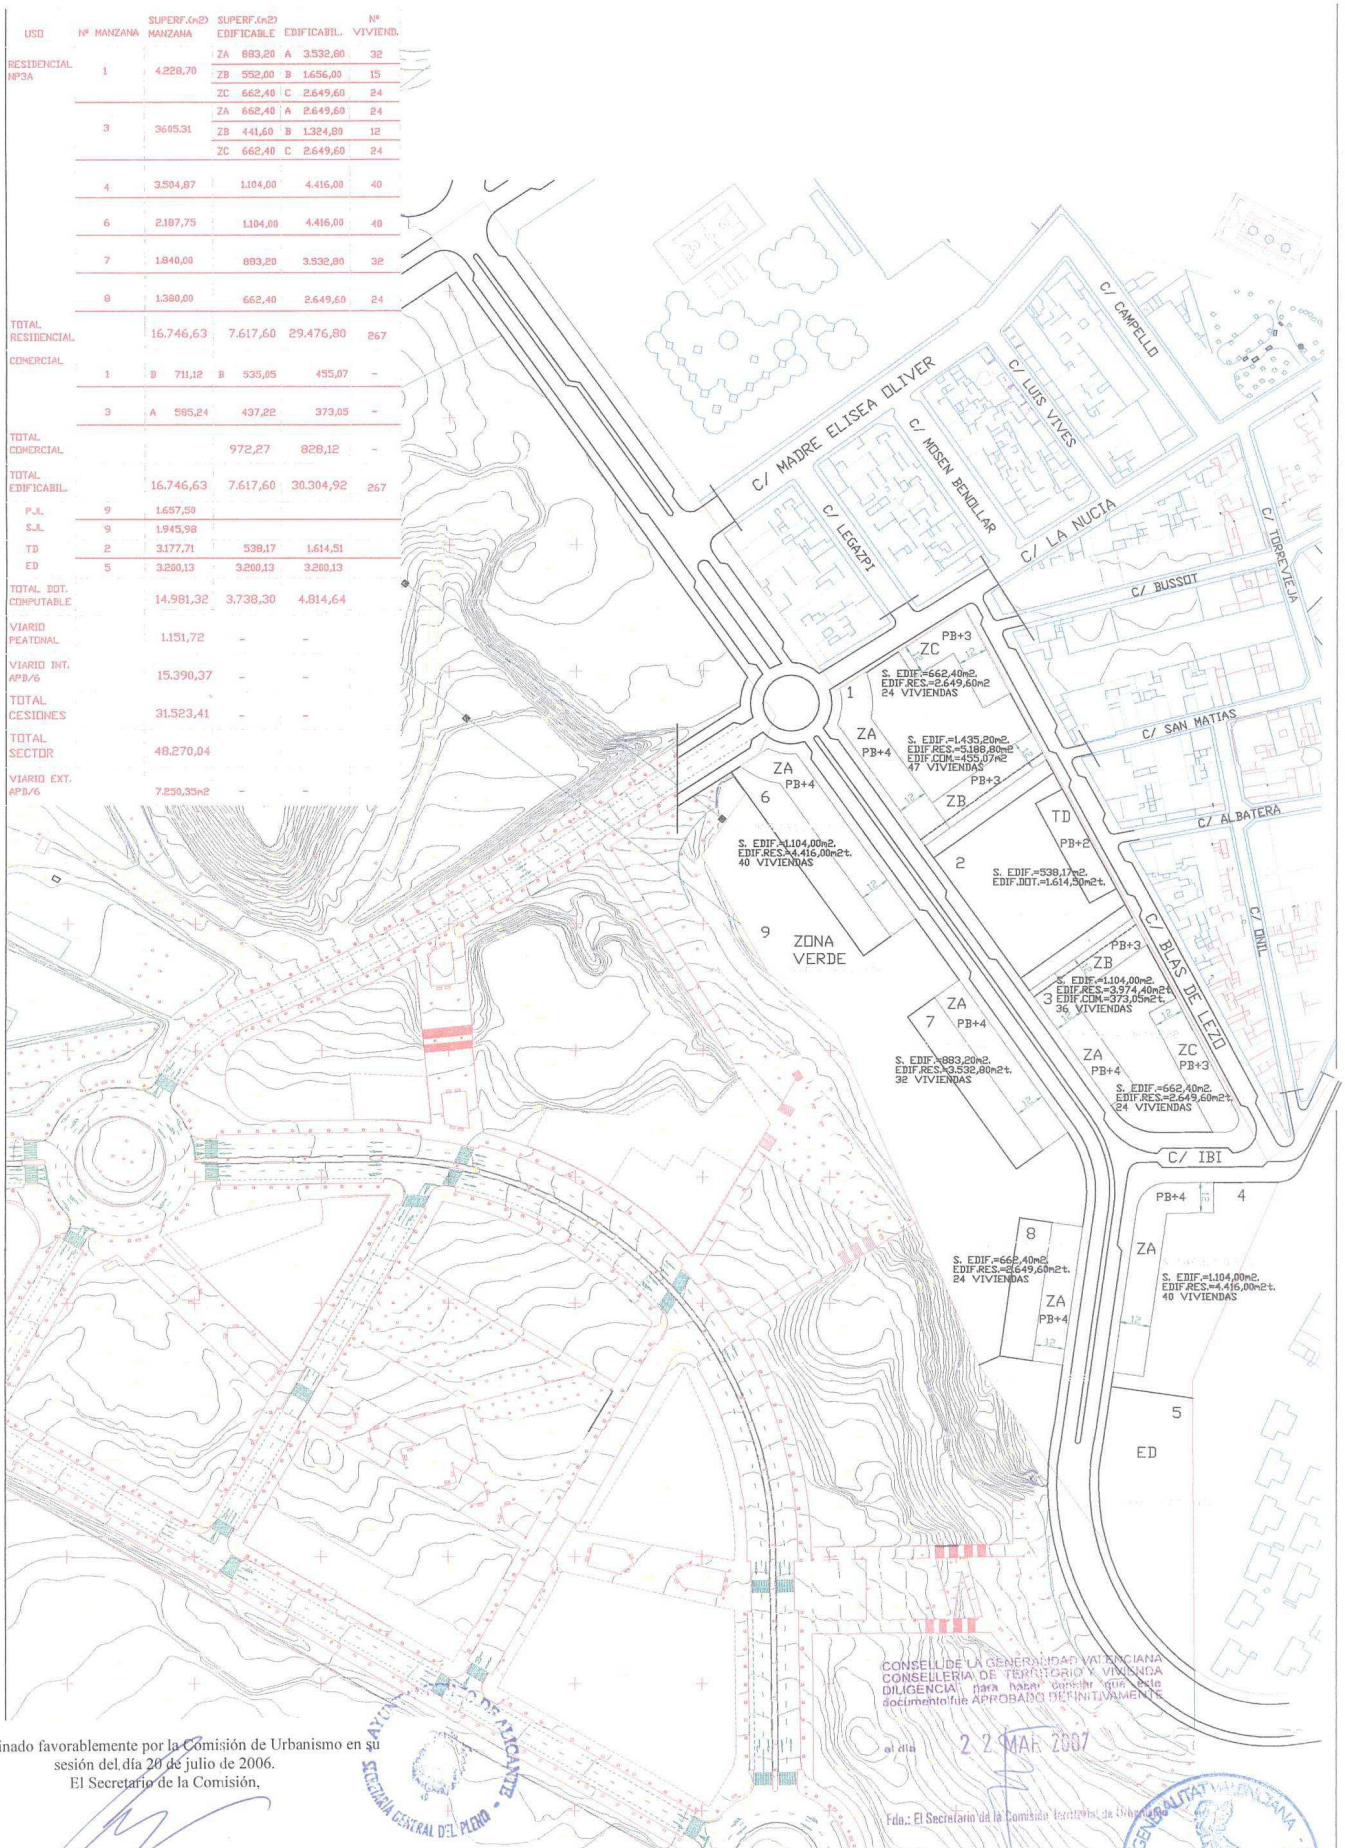

CONSELLERIA DE LA GENERALITAT VALENCIANA
CONSELLERIA DE TERRITORIO Y VIVIENDA
DILIGENCIA para hacer constar que este documento fue APROBADO DEFINITIVAMENTE
el día 22 MAR 2007
Fdo.: El Secretario de la Comisión Territorial de Urbanismo

Dictaminado favorablemente por la Comisión de Urbanismo en su sesión del día 20 de julio de 2006.
El Secretario de la Comisión,

Gonzalo Canet Fortea.

Aprobado provisionalmente (2ª) por el Pleno en sesión extraordinaria de 27 de julio de 2006.
El Secretario General del Pleno,

Carlos Arteaga Castaño.

SECRETARIA GENERAL DEL PLENO - ALICANTE

PROGRAMA DE ACTUACION INTEGRADA DEL SECTOR APD/6 (CORNISA DE SAN AGUSTIN DE ALICANTE)

SECTOR AREA DE PLANEAMIENTO DIFERIDO Nº6, "CORNISA DE S. AGUSTIN", ALICANTE
INMOBABASA ALICANTE, S.L.
EDIFICABILIDAD, SUPERFICIES, ALINEACIONES Y FONDOS EDIFICABLES
1/2000
JULIO 2003
308/99

ALEJANDRO PARRES GARCIA - DOCTOR ARQUITECTO
ROQUE CARLOS VALERO PARRA - ARQUITECTO
C/Pintor Lorenzo Casanova, Nº15 4ºC - 03003 ALICANTE
FON.965.142.778-965.130.621 - FAX.965.130.621 - MOVIL.626.493.223 - CORREOestudioalparquired.es

05 DE 10

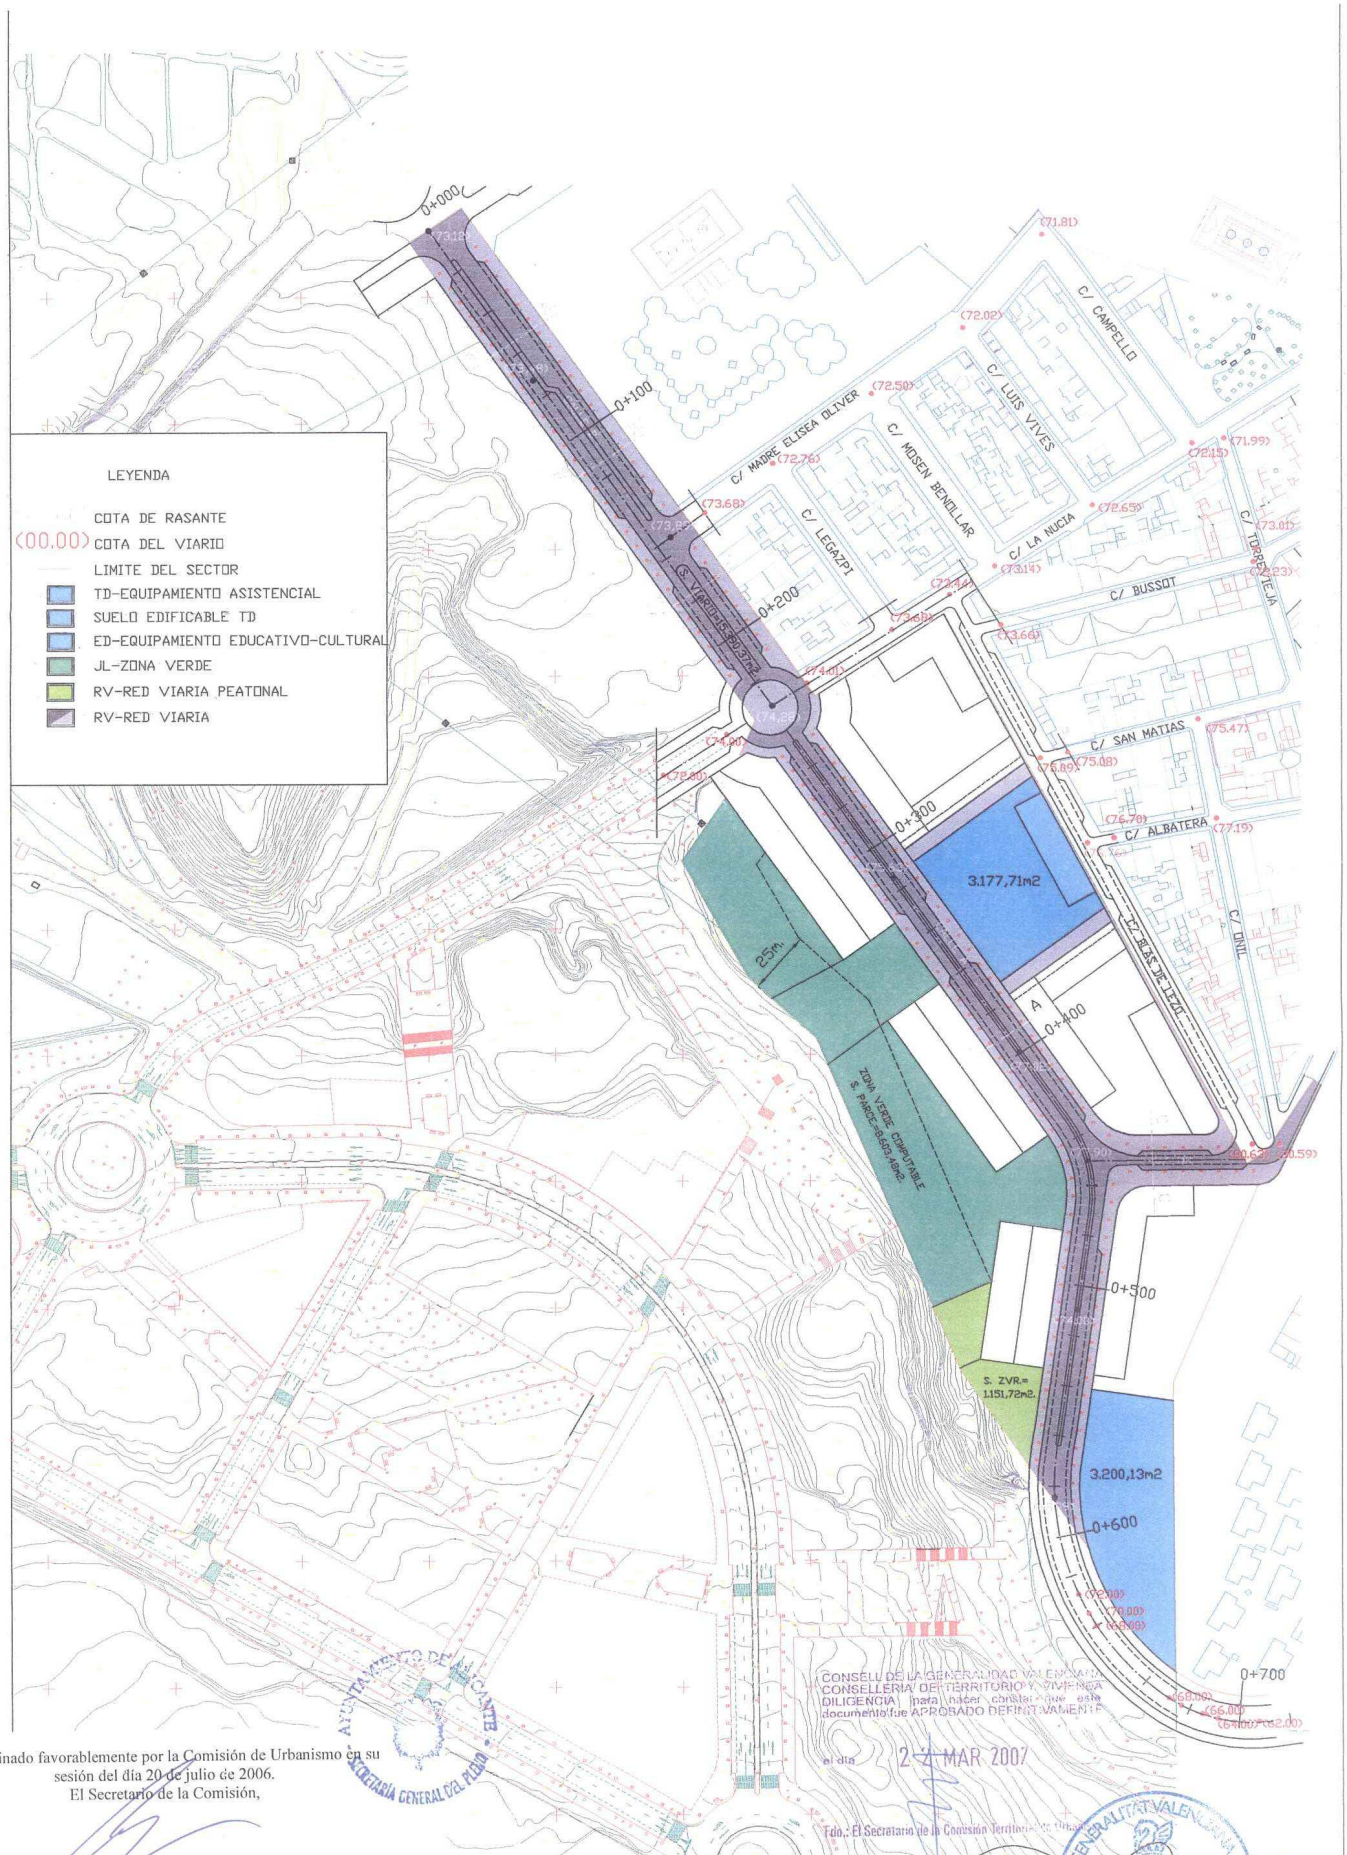

Dictaminado favorablemente por la Comisión de Urbanismo en su sesión del día 20 de julio de 2006.
El Secretario de la Comisión,

Gonzalo Canet Fortea.

Aprobado provisionalmente (2ª) por el Pleno en sesión extraordinaria de 27 de julio de 2006.
El Secretario General del Pleno,

Carlos Arteaga Castaño.

AYUNTAMIENTO DE ALICANTE · SECRETARÍA GENERAL DEL PLENO

CONSELL DE LA GENERALITAT VALENCIANA
CONSELLERIA DE TERRITORIO Y VIVIENDA
DILIGENCIA: para hacer constar que este documento fue APROBADO DEFINITIVAMENTE el día 2-7-MAR 2007
Fdo.: El Secretario de la Comisión Territorial de Urbanismo

GENERALITAT VALENCIANA · CONSELLERIA DE TERRITORIO Y VIVIENDA · COMISIÓN TERRITORIAL DE URBANISMO · SECRETARÍA

PLAN DE REFORMA INTERIOR DEL SECTOR APD/6 (CORNISA DE SAN AGUSTIN DE ALICANTE)

SECTOR AREA DE PLANEAMIENTO DIFERIDO Nº6, "CORNISA DE S. AGUSTIN", ALICANTE
INMORABASA ALICANTE, S.L.

RESERVA DE SUELO DOTACIONAL PUBLICO Y RASANTES DEL VIARIO — 1:2000

ALEJANDRO PARRES GARCIA - DOCTOR ARQUITECTO
ROQUE CARLOS VALERO PARRA - ARQUITECTO
C/Pintor Lorenzo Casanova, Nº15 4ºC - 03003 ALICANTE
FON:965.142.778-965.130.621 - FAX:965.130.621 - MOVIL:626.493.223 - CORREO:estudioal@arquired.es

JULIO 2003
308/99
06 DE 10

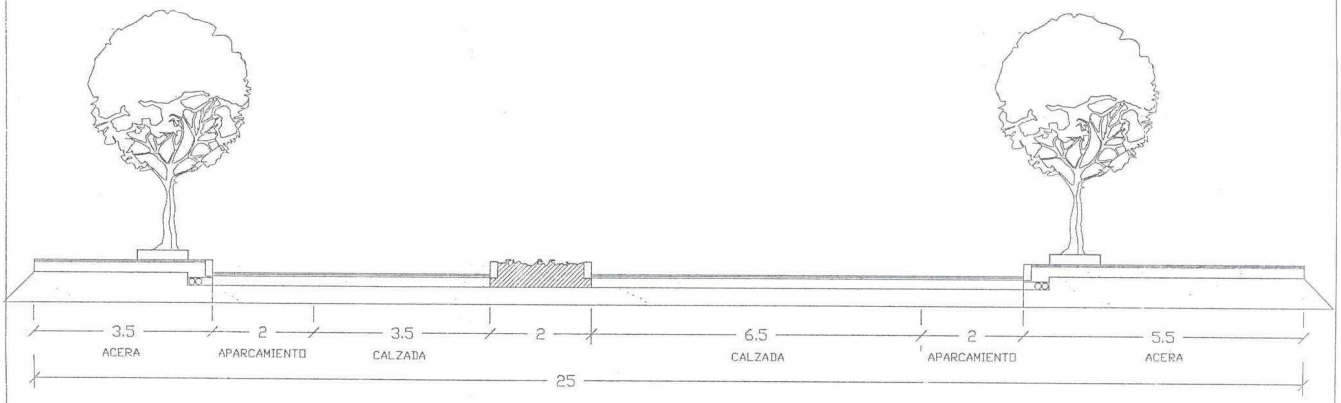

SECCION B1-B1
CALLE B

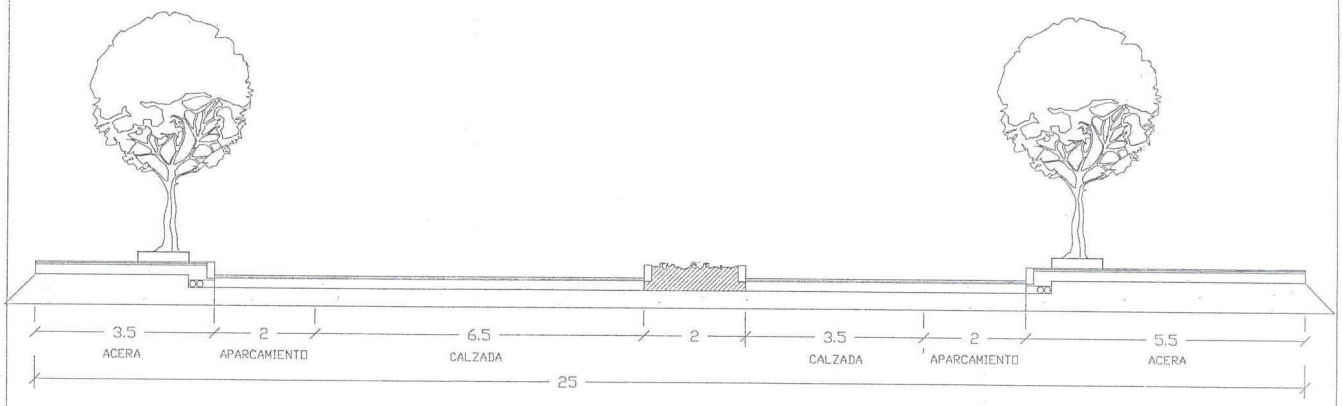

SECCION B2-B2
CALLE B

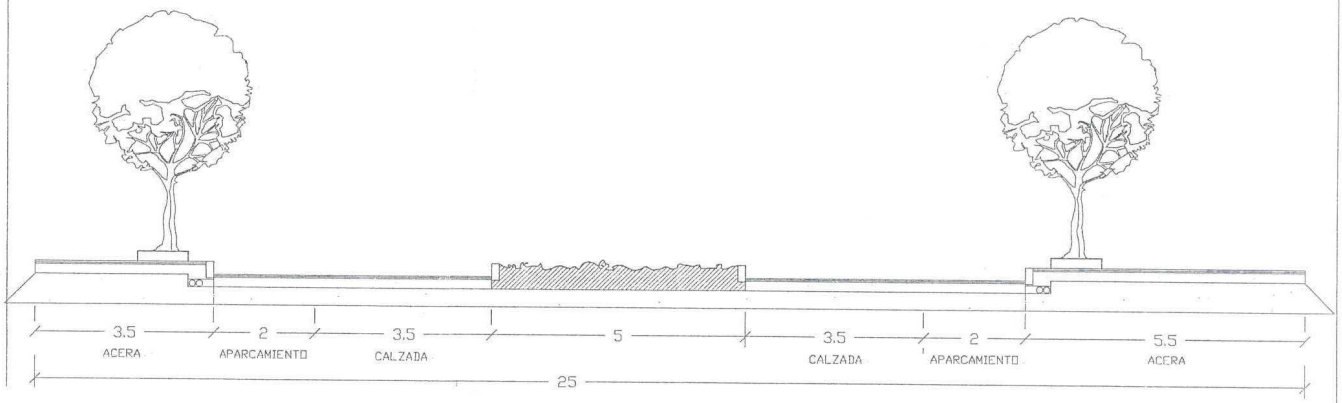

SECCION B3-B3
CALLE B

SECCION D-D Según sección calle existente

SECCION E-E Según sección calle existente

Dictaminado favorablemente por la Comisión de Urbanismo en su sesión del día 20 de julio de 2006.
El Secretario de la Comisión,

Gonzalo Canet Fortea.

Aprobado provisionalmente (2ª) por el Pleno en sesión extraordinaria de 27 de julio de 2006.
El Secretario General del Pleno,

Carlos Arteaga Castaño.

CONSELL DE LA GENERALITAT VALENCIANA
CONSELLERIA DE TERRITORIO Y VIVIENDA
DILIGENCIA para hacer constar que el presente documento fue APROBADO DEFINITIVAMENTE
el día 2 2 MAR 2007
El Secretario de la Comisión Territorial de Urbanismo

PLAN DE REFORMA INTERIOR DEL SECTOR APD6
(CORNISA DE SAN AGUSTIN DE ALICANTE)

SECTOR AREA DE PLANEAMIENTO DIFERIDO Nº6, "CORNISA DE SAN AGUSTIN", ALICANTE
INMORABASA ALICANTE, S.L.
SECCION TRANSVERSAL CALLE B
1:100
JULIO 2003
308/99
07 DE 10

ALEJANDRO PARRES GARCIA - DOCTOR ARQUITECTO
ROQUE CARLOS VALERO PARRA - ARQUITECTO
C/Pintor Lorenzo Casanova, Nº15 4ºC - 03003 ALICANTE
TDN965.142.778-965.130.621 - FAX:965.130.621 - MOVIL:626.493.223 - CORREOestudioalearquired.es

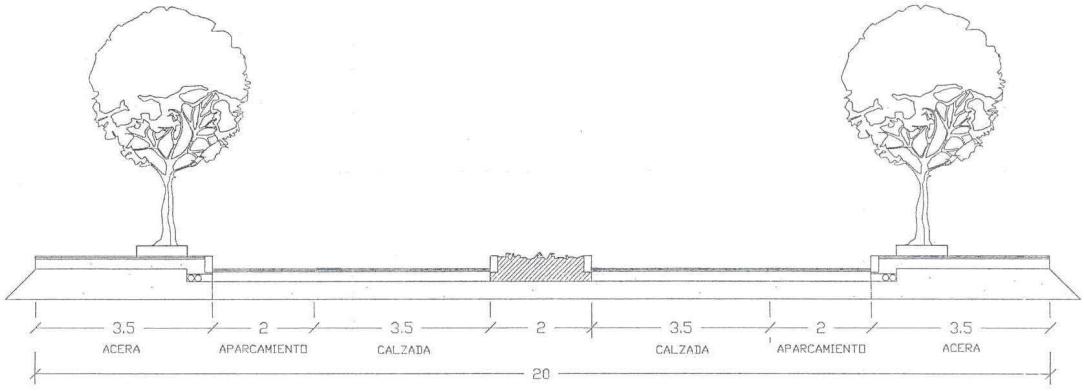

SECCION A-A
CALLE A

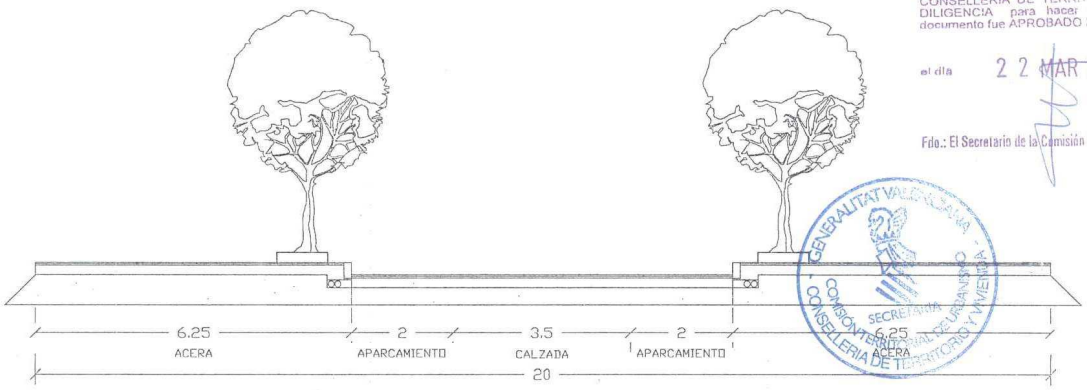

SECCION C-C
CALLE IBI

CONSELL DE LA GENERALITAT VALENCIANA
CONSELLERIA DE TERRITORIO Y VIVIENDA
DILIGENCIA para hacer constar que este documento fue APROBADO DEFINITIVAMENTE
el día 22 MAR 2007
Fdo.: El Secretario de la Comisión Territorial de Urbanismo

GENERALITAT VALENCIANA · COMISIÓN TERRITORIAL DE URBANISMO · SECRETARÍA · CONSELLERIA DE TERRITORIO Y VIVIENDA

AYUNTAMIENTO DE ALICANTE · SECRETARÍA GENERAL DEL PLENO

Dictaminado favorablemente por la Comisión de Urbanismo en su sesión del día 20 de julio de 2006.
El Secretario de la Comisión,

Gonzalo Canet Fortea.

Aprobado provisionalmente (2ª) por el Pleno en sesión extraordinaria de 27 de julio de 2006.
El Secretario General del Pleno,

Carlos Arteaga Castaño.

PLAN DE REFORMA INTERIOR DEL SECTOR APD/6
(CORNISA DE SAN AGUSTIN DE ALICANTE)

SECTOR AREA DE PLANEAMIENTO DIFERIDO Nº6, 'CORNISA DE S. AGUSTIN', ALICANTE
INMOBABASA ALICANTE, S.L.
SECCION TRANSVERSAL CALLE A Y CALLE IBI — 1:100

ALEJANDRO PARRES GARCIA - DOCTOR ARQUITECTO
ROQUE CARLOS VALERO PARRA - ARQUITECTO
C/Pintor Lorenzo Casanova, Nº15 4ºC - 03003 ALICANTE
FON:965.142.778-965.130.621 - FAX:965.130.621 - MOVIL:626.493.223 - CORREOestudioal@arquired.es

JULIO 2003
308/99
08 DE 10

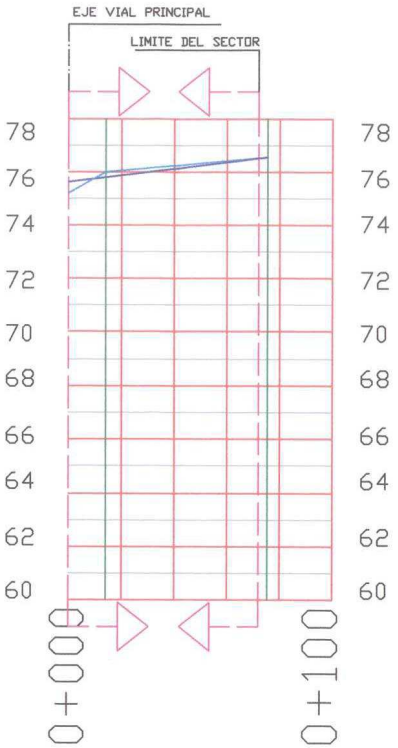

COTA DE RASANTE	75.63	75.80	76,76
COTA DEL TERRENO	75.21	76,00	76,76
DIAGRAMA DE CURVATURAS			
DIST. AL ORIGEN	000.00	14.00	75.39
DIST. PARCIAL	000.00	14.00	61.39

PERFIL LONGITUDINAL CALLE ALBATERA

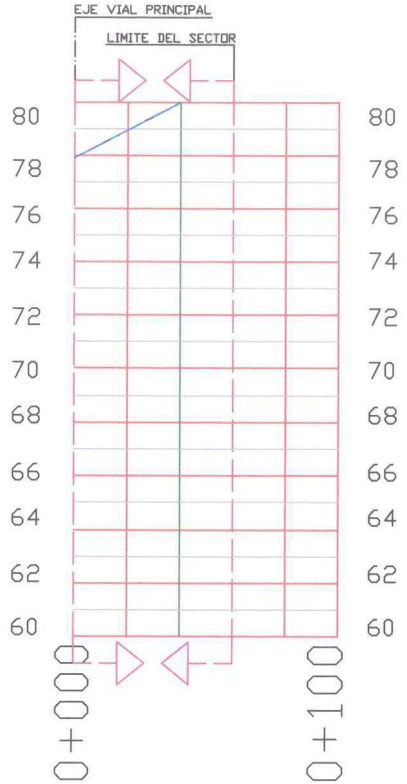

COTA DE RASANTE	77.90	80.00
COTA DEL TERRENO	77.90	80,00
DIAGRAMA DE CURVATURAS		
DIST. AL ORIGEN	00.000	40.00
DIST. PARCIAL	00.000	40.00

PERFIL LONGITUDINAL CALLE IBI

CONSELL DE LA GENERALITAT VALENCIANA
CONSELLERIA DE TERRITORIO Y VIVIENDA
DILIGENCIA para hacer constar que este documento fue APROBADO DEFINITIVAMENTE
el día 22 MAR 2007
Fdo.: El Secretario de la Comisión Territorial de Urbanismo

GENERALITAT VALENCIANA - COMISIÓN TERRITORIAL DE URBANISMO - CONSELLERIA DE TERRITORIO Y VIVIENDA - SECRETARIA

AYUNTAMIENTO DE ALICANTE - SECRETARÍA

Dictaminado favorablemente por la Comisión de Urbanismo en su sesión del día 20 de julio de 2006.
El Secretario de la Comisión.

Gonzalo Canet Fortea.

AYUNTAMIENTO DE ALICANTE - SECRETARÍA

Aprobado provisionalmente (2ª) por el Pleno en sesión extraordinaria de 27 de julio de 2006.
El Secretario General del Pleno,

Carlos Arteaga Castaño.

PLAN DE REFORMA INTERIOR DEL SECTOR APD/6
(CORNISA DE SAN AGUSTIN DE ALICANTE)

SECTOR AREA DE PLANEAMIENTO DIFERIDO Nº6, "CORNISA DE S. AGUSTIN", ALICANTE
INMORABASA ALICANTE, S.L.

PERFILES LONGITUDINALES OTROS VIALES

ALEJANDRO PARRES GARCIA - DOCTOR ARQUITECTO
ROQUE CARLOS VALERO PARRA - ARQUITECTO
C/Pintor Lorenzo Casanova, Nº15 4ºC - 03003 ALICANTE
FON:965.142.778-965.130.621 - FAX:965.130.621 - MOVIL:626.493.223 - CORREO:estudioal@arquired.es

JULIO 2003
308/99

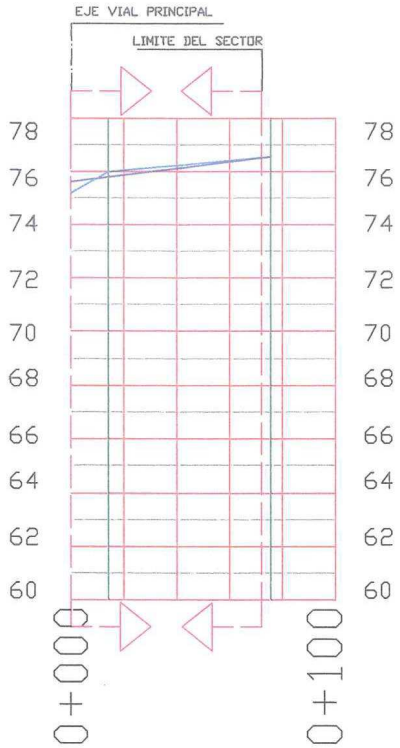

COTA DE RASANTE	75,63	75,80	76,76
COTA DEL TERRENO	75,21	76,00	76,76
DIAGRAMA DE CURVATURAS			
DIST. AL ORIGEN	000.00	14.00	75.39
DIST. PARCIAL	000.00	14.00	61.39

PERFIL LONGITUDINAL CALLE ALBATERA

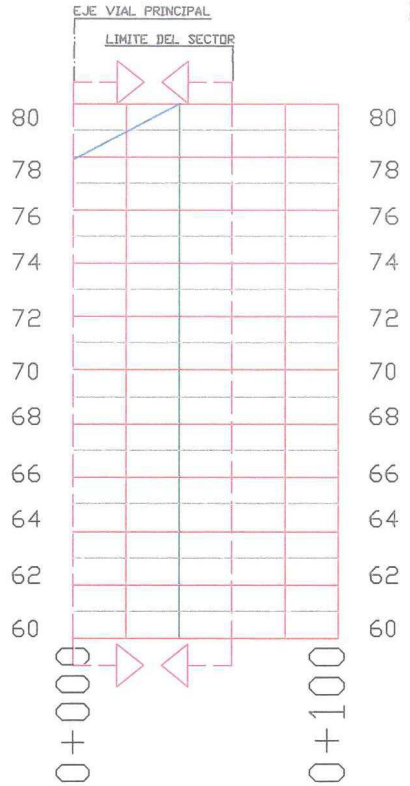

COTA DE RASANTE	77.90	80.00
COTA DEL TERRENO	77.90	80,00
DIAGRAMA DE CURVATURAS		
DIST. AL ORIGEN	00.000	40.00
DIST. PARCIAL	00.000	40.00

PERFIL LONGITUDINAL CALLE IBI

CONSELL DE LA GENERALITAT VALENCIANA
CONSELLERIA DE TERRITORIO Y VIVIENDA
DILIGENCIA para hacer constar que este documento fue APROBADO DEFINITIVAMENTE
el día 22 MAR 2007
Fdo.: El Secretario de la Comisión Territorial de Urbanismo

GENERALITAT VALENCIANA - COMISIÓN TERRITORIAL DE URBANISMO - CONSELLERIA DE TERRITORIO Y VIVIENDA - SECRETARIA

Dictaminado favorablemente por la Comisión de Urbanismo en su sesión del día 20 de julio de 2006.
El Secretario de la Comisión,

Gonzalo Canet Fortea.

Aprobado provisionalmente (2ª) por el Pleno en sesión extraordinaria de 27 de julio de 2006.
El Secretario General del Pleno,

Carlos Arteaga Castaño.

PLAN DE REFORMA INTERIOR DEL SECTOR APD/6
(CORNISA DE SAN AGUSTIN DE ALICANTE)

SECTOR AREA DE PLANEAMIENTO DIFERIDO Nº6, "CORNISA DE S. AGUSTIN", ALICANTE
INMORABASA ALICANTE, S.L.
PERFILES LONGITUDINALES OTROS VIALES

ALEJANDRO PARRES GARCIA - DOCTOR ARQUITECTO
ROQUE CARLOS VALERO PARRA - ARQUITECTO
C/Pintor Lorenzo Casanova, Nº15 4ºC - 03003 ALICANTE
FON:965.142.778-965.130.621 - FAX:965.130.621 - MOVIL:626.493.223 - CORREO:estudioal@arquired.es

JULIO 2003
308/99
09 DE 10

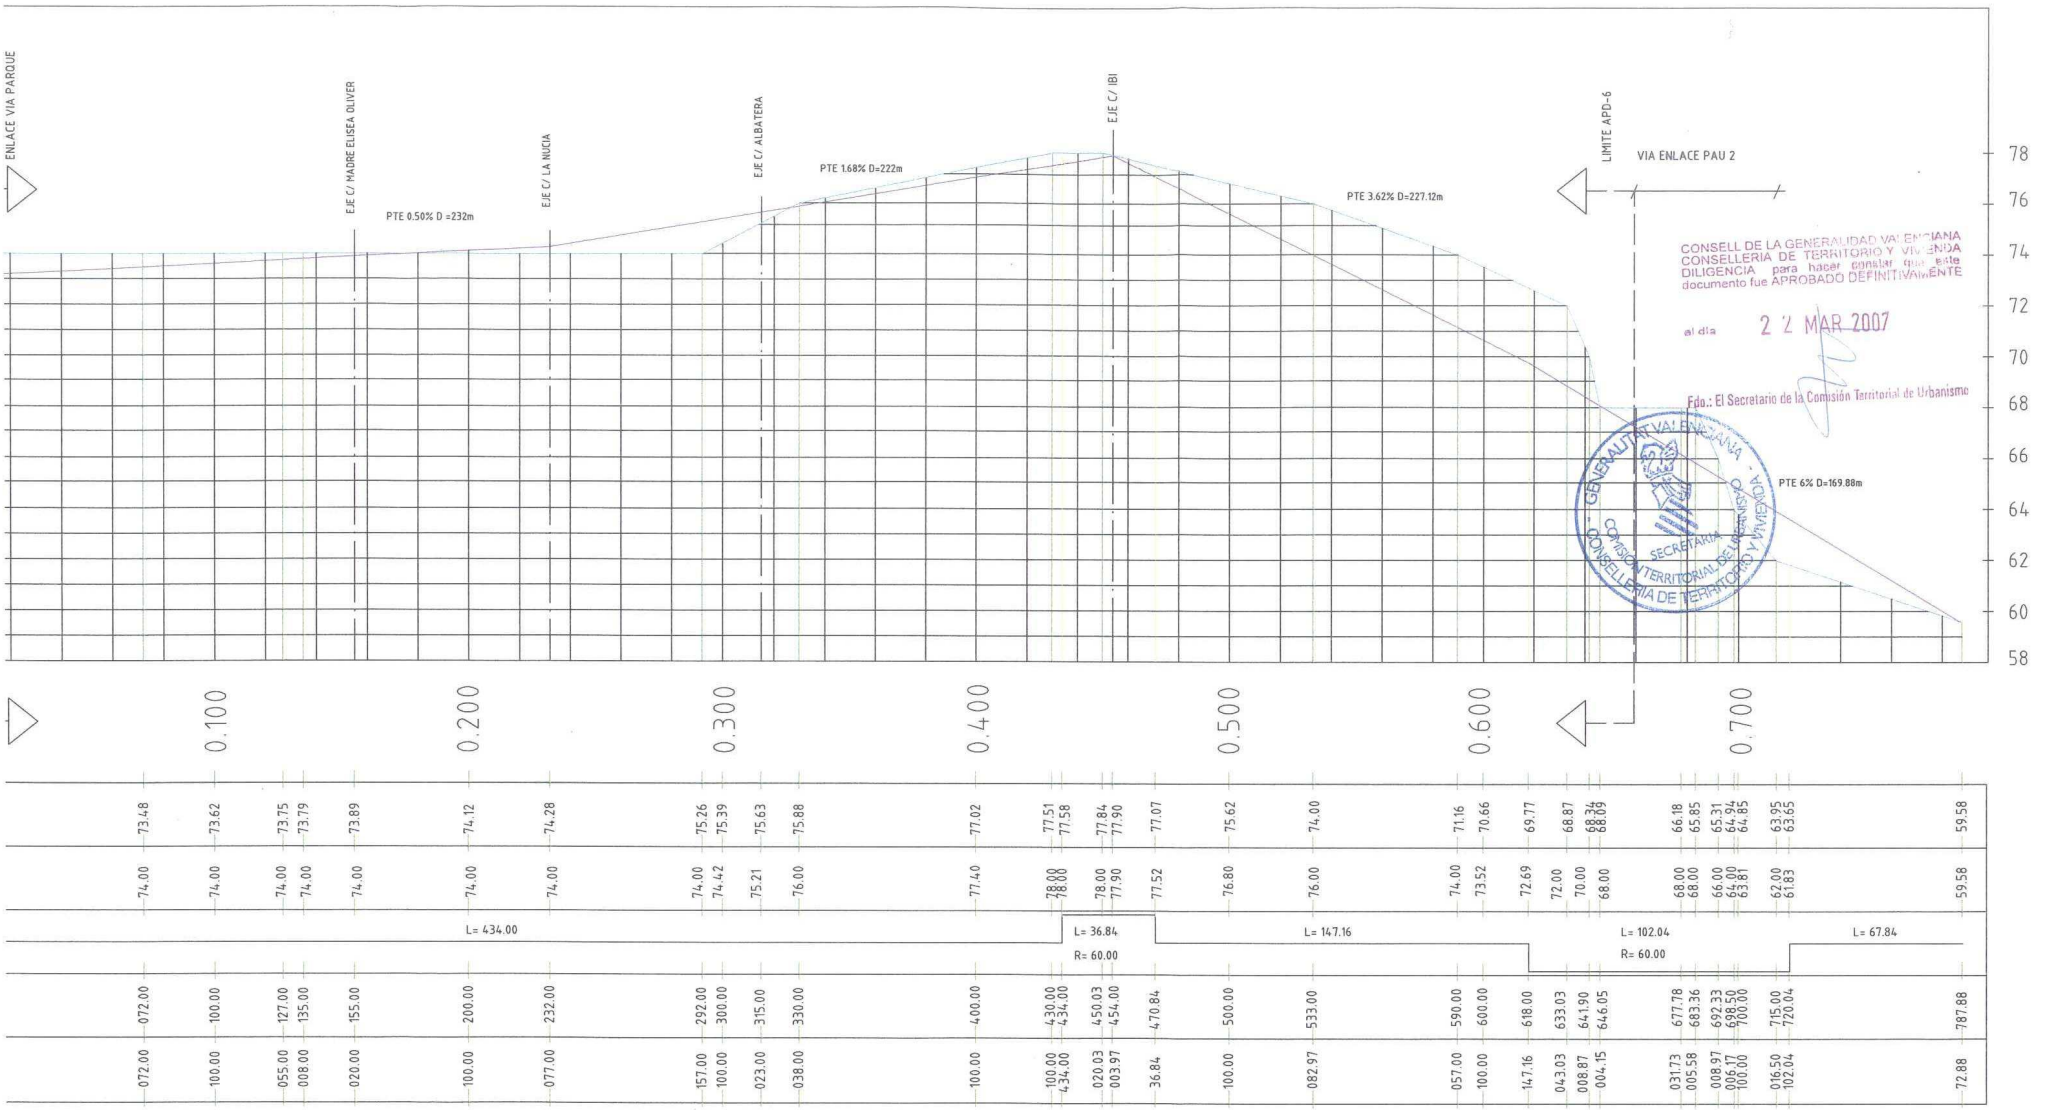

CALLE B

CALLE A

CONSELL DE LA GENERALITAT VALENCIANA
CONSELLERIA DE TERRITORIO Y VIVIENDA
DILIGENCIA para hacer constar que este documento fue APROBADO DEFINITIVAMENTE
al día 22 MAR 2007
Fdo.: El Secretario de la Comisión Territorial de Urbanismo

GENERALITAT VALENCIANA
COMISIÓN TERRITORIAL DE URBANISMO
SECRETARÍA
CONSELLERÍA DE TERRITORIO Y VIVIENDA

simo en su

SECRETARÍA GENERAL DEL PLENO

Aprobado provisionalmente (2ª) por el Pleno en sesión extraordinaria de 27 de julio de 2006.
El Secretario General del Pleno,

Carlos Arteaga Castaño.

PLAN DE REFORMA INTERIOR DEL SECTOR APD/6 (CORNISA DE SAN AGUSTIN DE ALICANTE)

SECTOR AREA DE PLANEAMIENTO DIFERIDO Nº6, "CORNISA DE S. AGUSTIN", ALICANTE
INMORABASA ALICANTE, S.L.

PERFILES LONGITUDINALES - CALLE A Y B

ALEJANDRO PARRES GARCIA - DOCTOR ARQUITECTO
ROQUE CARLOS VALERO PARRA - ARQUITECTO
C/Pintor Lorenzo Casanova, Nº15 4ºC - 03003 ALICANTE
FON:965.142.778-965.130.621 - FAX:965.130.621 - MOVIL:626.493.223 - CORREO:estudioai@arquired.es

ESTUDIO A+I

JULIO 2003
308/99

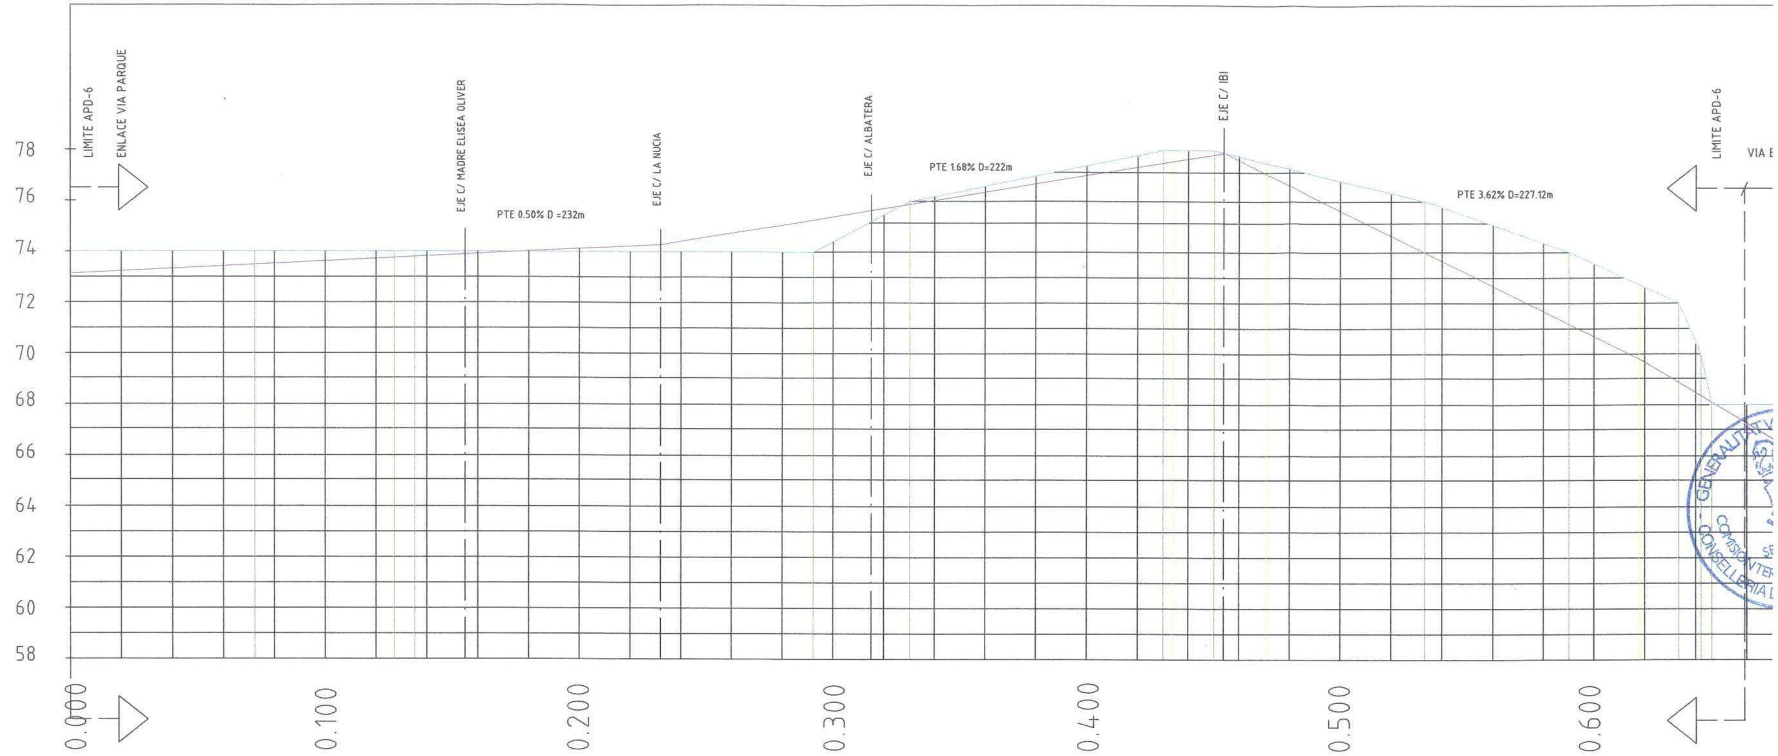

DIST. AL ORIGEN	COTA DE RASANTE	COTA DEL TERRENO	DIST. PARCIAL
000.00	73.12	74.00	000.00
072.00	73.48	74.00	072.00
100.00	73.62	74.00	100.00
127.00	73.75	74.00	055.00
135.00	73.79	74.00	008.00
155.00	73.89	74.00	020.00
200.00	74.12	74.00	100.00
232.00	74.28	74.00	077.00
292.00	75.26	74.00	157.00
300.00	75.39	74.42	100.00
315.00	75.63	75.21	023.00
330.00	75.88	76.00	038.00
400.00	77.02	77.40	100.00
430.00	77.51	78.00	100.00
434.00	77.58	78.00	434.00
450.03	77.84	78.00	020.03
454.00	77.90	77.90	003.97
470.84	77.07	77.52	36.84
500.00	75.62	76.80	100.00
533.00	74.00	76.00	082.97
590.00	71.16	74.00	057.00
600.00	70.66	73.52	100.00
618.00	69.77	72.69	147.16
633.03	68.87	72.00	043.03
641.90	68.34	70.00	008.87
646.05	68.09	68.00	004.15

DIAGRAMA DE CURVATURAS: L= 434.00 | L= 36.84, R= 60.00 | L= 147.16 | L= 102.0, R= 60.0

CALLE B

CALLE A

Dictaminado favorablemente por la Comisión de Urbanismo en su sesión del día 20 de julio de 2006.
El Secretario de la Comisión,

Gonzalo Canet Fortea.

Aprobado provisionalmente (2ª) por el Pleno en sesión extraordinaria de 27 de julio de 2006.
El Secretario General del Pleno,

Carlos Arteaga Castaño.

PLAN DE REFORMA INTERIOR DEL SECTOR
(CORNISA DE SAN AGUSTIN DE ALICANTE)

SECTOR AREA DE PLANEAMIENTO DIFERIDO Nº6, "CORNISA DE S. AGUSTIN", ALICANTE
INMORABASA ALICANTE, S.L.

PERFILES LONGITUDINALES - CALLE A Y B

ALEJANDRO PARRES GARCIA - DOCTOR ARQUITECTO
ROQUE CARLOS VALERO PARRA - ARQUITECTO
C/Pintor Lorenzo Casanova, Nº15 4ºC - 03003 ALICANTE
FON:965.142.778-965.130.621 - FAX:965.130.621 - MOVIL:626.493.223 - CORREO:estudi