



JESÚS QUESADA POLO


ARQUITECTO

EXPEDIENTE: 2004/052/U/104/EDE/01 FECHA: DICIEMBRE 2004


LABORATORIO DE PROYECTOS S.L. -c/. Azobispo Loaces, nº 12, Entlo. -03003- ALICANTE
Teléfono. - 965.13.11.31 Fax. 965.12.63.88 E-mail: empresa@laboratoriodeproyectos.com

El presente documento es copia de su original del que es autor Laboratorio de Proyectos S.L. Su utilización total o parcial, así como cualquier reproducción o cesión a terceros, requerirá la previa autorización expresa de su autor, quedando en todo caso prohibida cualquier modificación unilateral del mismo.


PROYECTO	ESTUDIO DE DETALLE PARA LA ORDENACION DE VOLUMENES EN C/ CONCHA ESPINA, C/ DUQUE DE RIVAS Y C/ ANTULIO SAN JUAN, EN EL TERMINO MUNICIPAL DE ALICANTE	ESCALA	--	PLANO Nº	5
PLANO	PERSPECTIVA: ORDENACION DE VOLUMENES NO VINCULANTE (ALTERNATIVAS)	Aprobado definitivamente por el Ayuntamiento de Alicante en sesión de 27 de Septiembre de 2005			
PROPIEDAD	RIVIERA COAST INVEST, S.A.	EL SECRETARIO GENERAL DEL PLAN: Fdo. Carlos Arteaga Castaño			
SITUACION	C/ CONCHA ESPINA, C/ DUQUE DE RIVAS, C/ ANTULIO SAN JUAN (ALICANTE)				

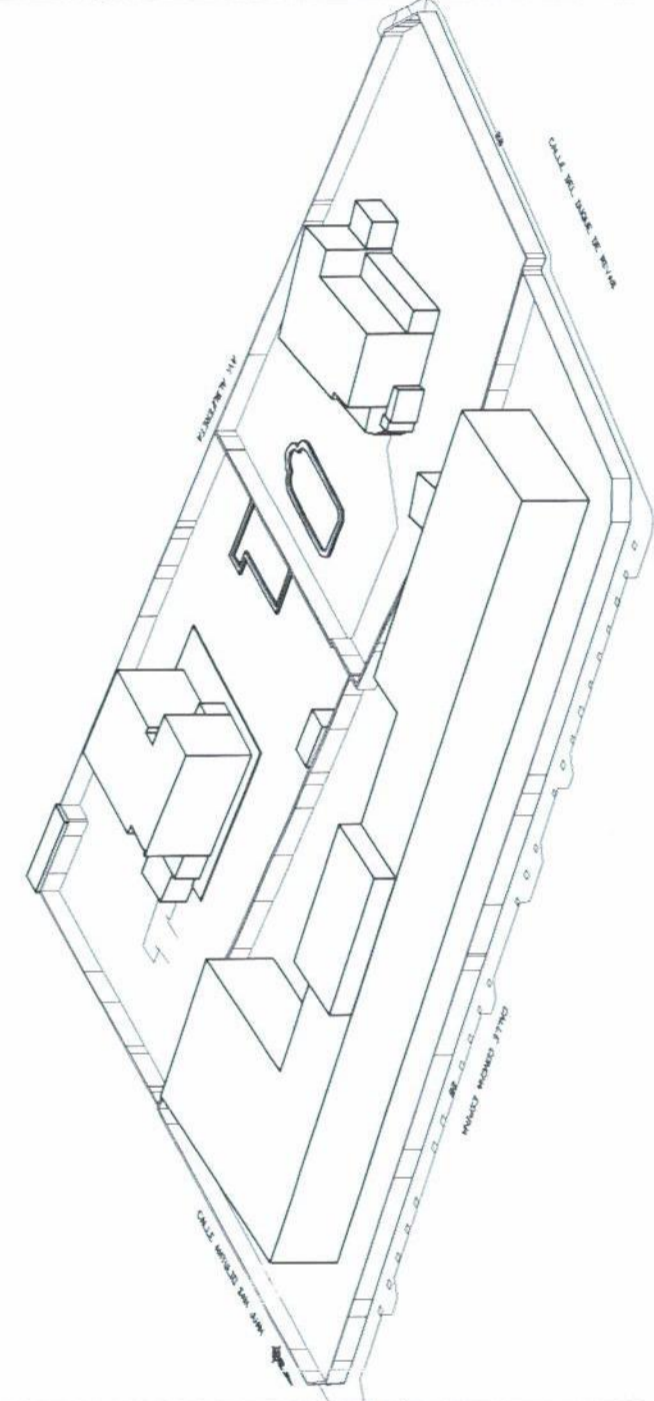


ALTERNATIVA 1

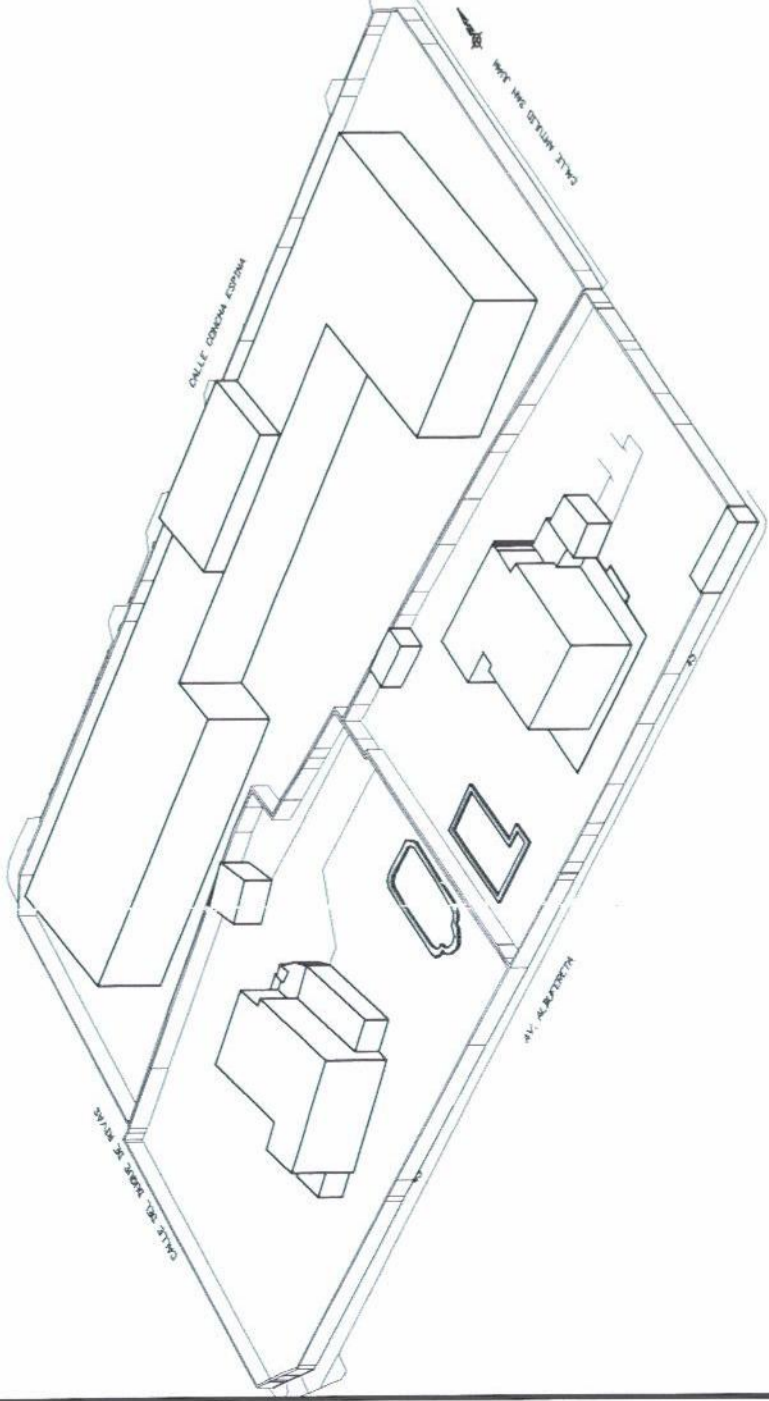

ALTERNATIVA 1

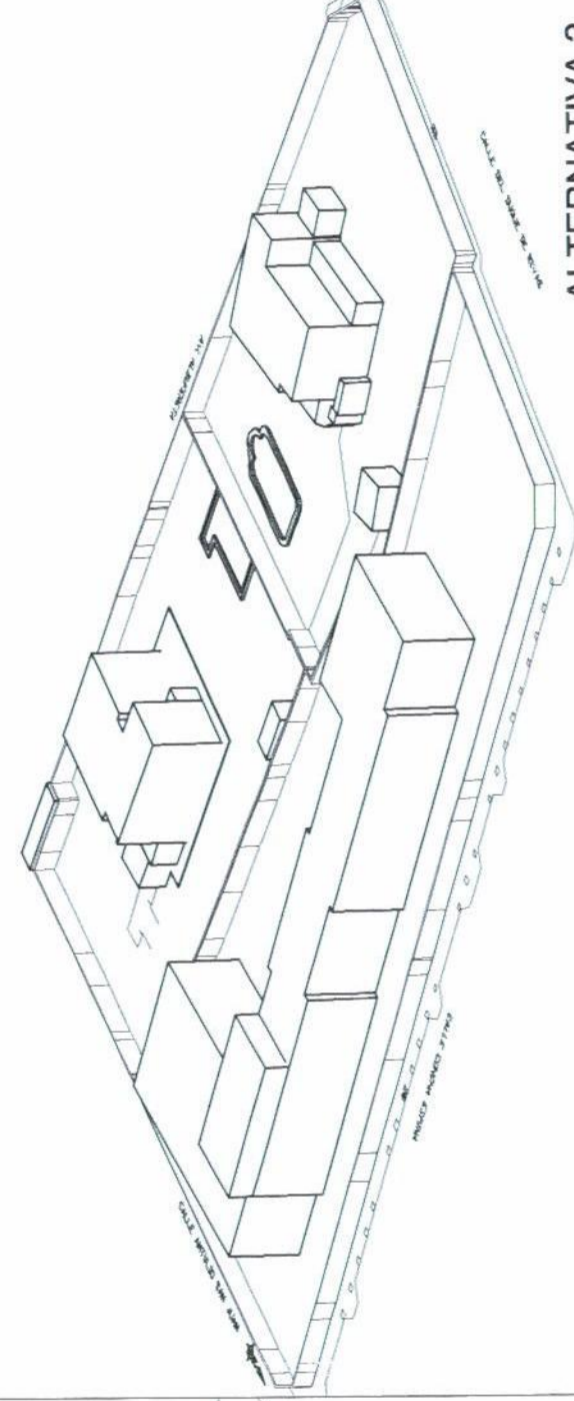

ALTERNATIVA 2

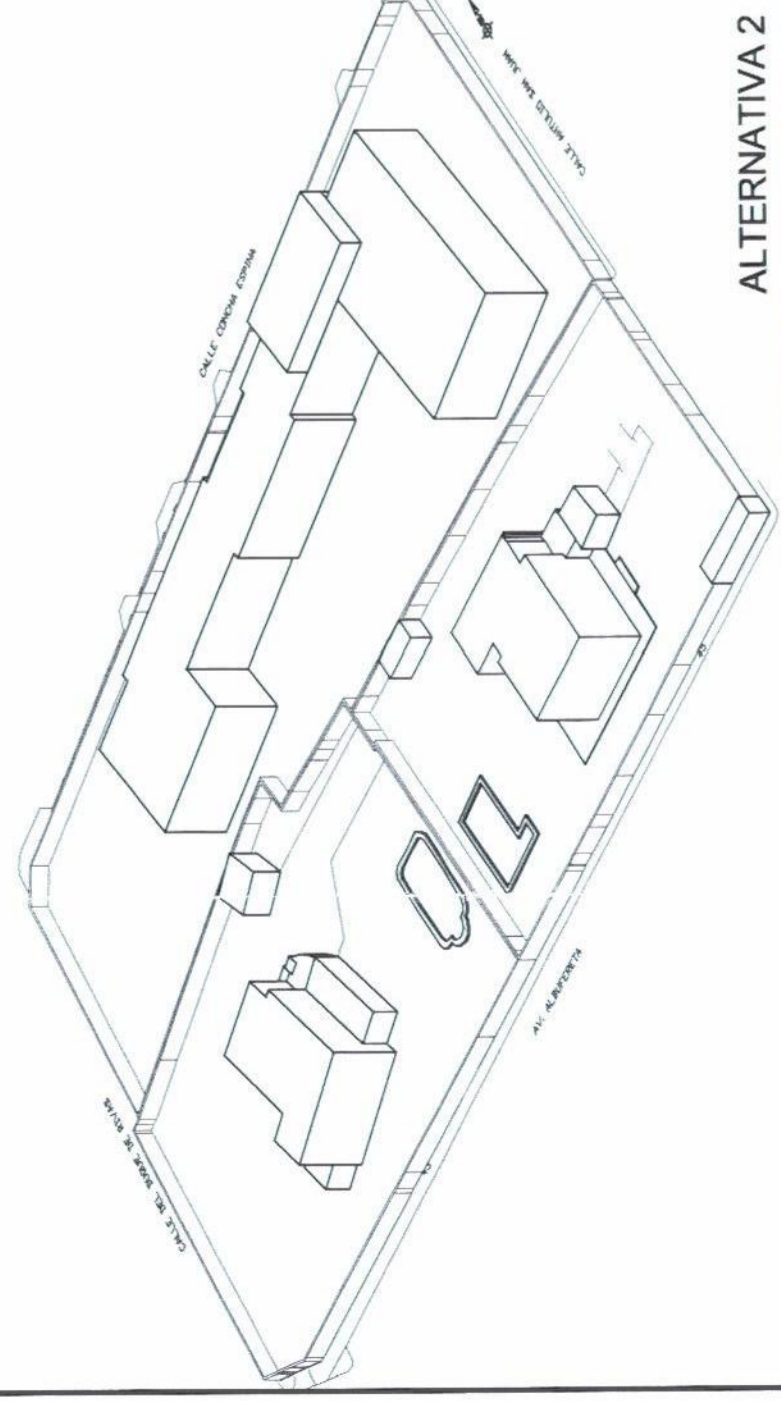

ALTERNATIVA 2