VOLUMETRÍA PROPUESTA EN PROYECTO DE COMISARIA

ALTURA LIBRE DE PLANTA 2.80 M

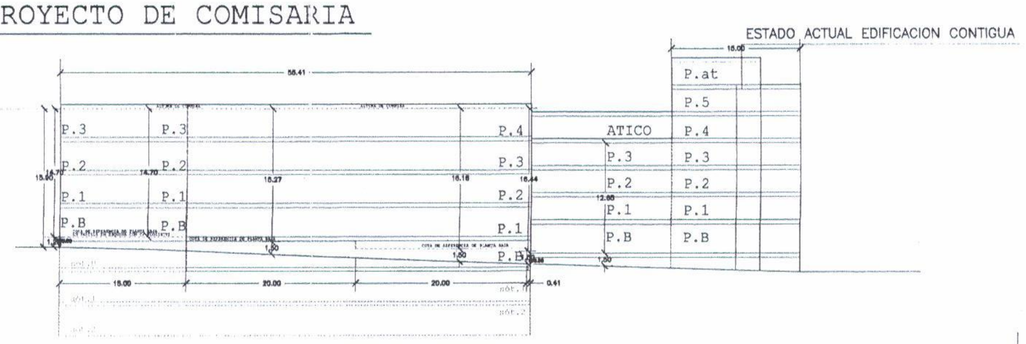

PLANTA NIVEL −3.60m

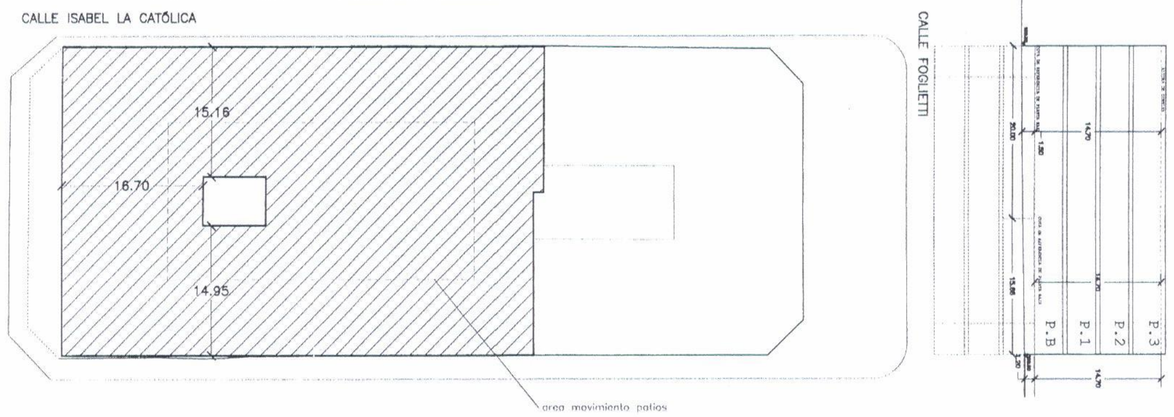

PLANTA NIVEL ±0.00m

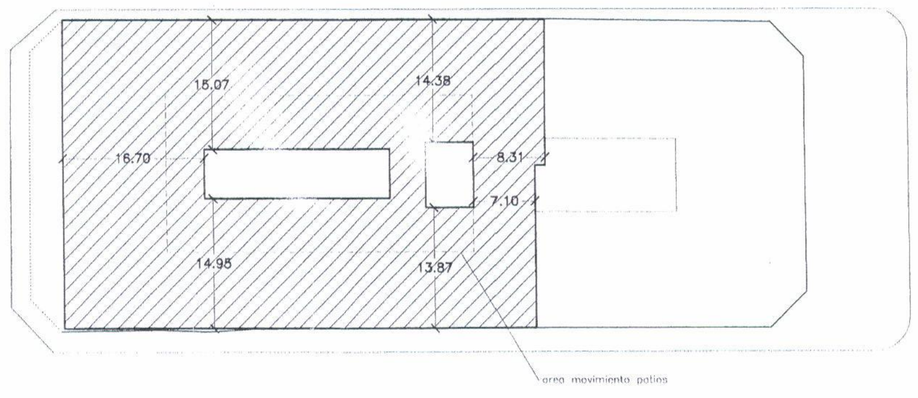

PLANTA NIVEL +3.80m

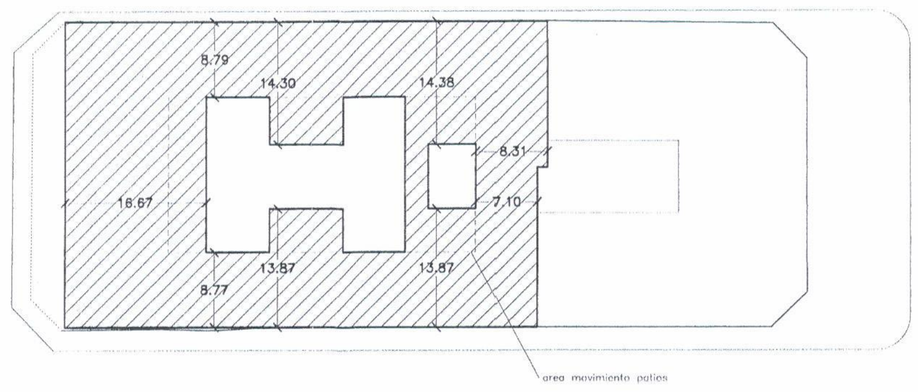

PLANTA NIVEL +7.60m
PLANTA NIVEL +11.4m

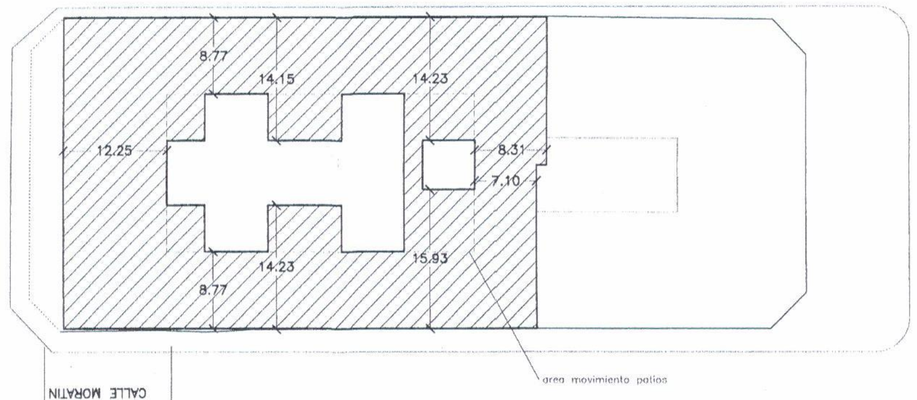

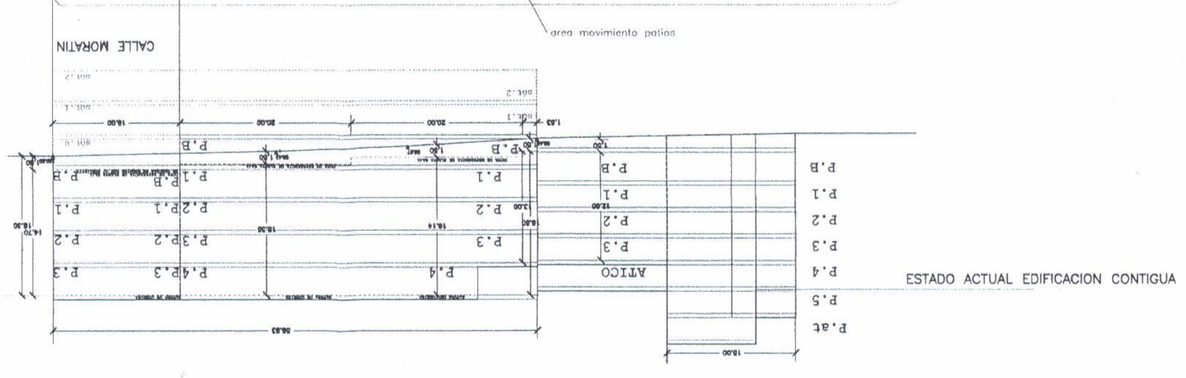

(DISTRIBUCION DE LOS PATIOS EN EL INTERIOR DE LA PARCELA)

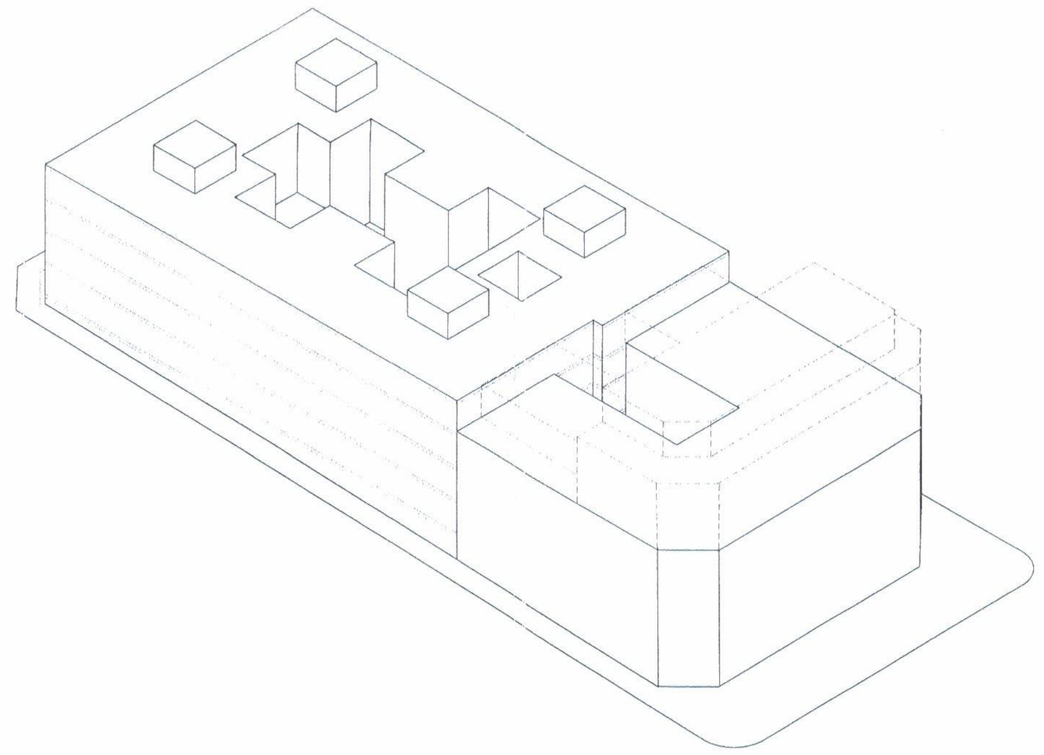

VISTA DEL VOLUMEN DESDE LA ESQUINA ISABEL LA CATÓLICA-CATEDRÁTICO SOLER

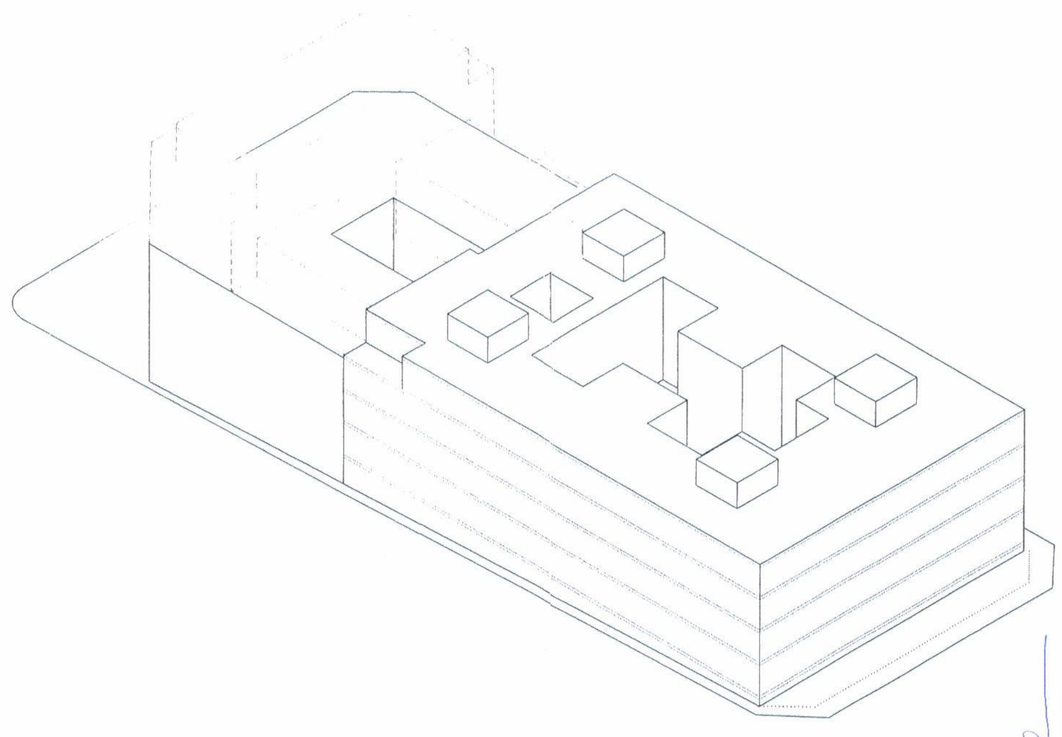

VISTA DEL VOLUMEN DESDE LA ESQUINA FOGLIETTI-MORATÍN

60

Aprobado por la Junta de Gobierno Local del Excmo. Ayuntamiento de Alicante en sesión de 06 ABR 2006
El Concejal Secretario de la Junta de Gobierno Local
Fdo.: Pedro Romero Ponce

Dictaminado favorablemente por la Comisión de Urbanismo en su sesión del día 15 de septiembre de 2006.
El Secretario de la Comisión,
Gonzalo Canet Forcea.

Aprobado definitivamente por el Pleno el 22 de septiembre de 2006.
El Secretario General del Pleno,
Carlos Arteaga Castaño

MINISTERIO DEL INTERIOR

DIRECCIÓN GENERAL DE LA POLICÍA
ÁREA DE PATRIMONIO Y ARQUITECTURA

ESTUDIO DE DETALLE PARA LA ORDENACIÓN DE LA MANZANA DEFINIDA POR LAS CALLE FOGLIETTI, ISABEL LA CATÓLICA, CATEDRÁTICO SOLER Y MORATÍN, EN ALICANTE

SITUACIÓN DE EDIFICIO C/ FOGLIETTI- C/ISABEL LA CATOLICA-C/MORATIN ALICANT

PLANO
PLANTA PROPUESTA
VOLUMETRIAS PROYECTO PROPUESTO

A2

ESCALA 1/500
REVISIÓN OCTUBRE 2005
FECHA MAYO 2005

ARQUITECTO
D. JUAN IGNACIO MERA GONZALEZ

PROPIEDAD
DIRECCION GENERAL DE LA POLICIA
ÁREA DE PATRIMONIO Y ARQUITECTURA

SEGIPSA
SOCIEDAD ESTATAL DE GESTION INMOBILIARIA DE PATRIMONIO,S.A.
Departamento de Proyectos