


Dictaminado favorablemente por la Comisión de Urbanismo en su sesión del día 11 de abril de 2007.
El Secretario de la Comisión,

Gonzalo Canet Fortea.




Aprobado definitivamente por el Pleno en sesión ordinaria de 17 de abril de 2007.
El Secretario General del Pleno,

Carlos Arteaga Castaño

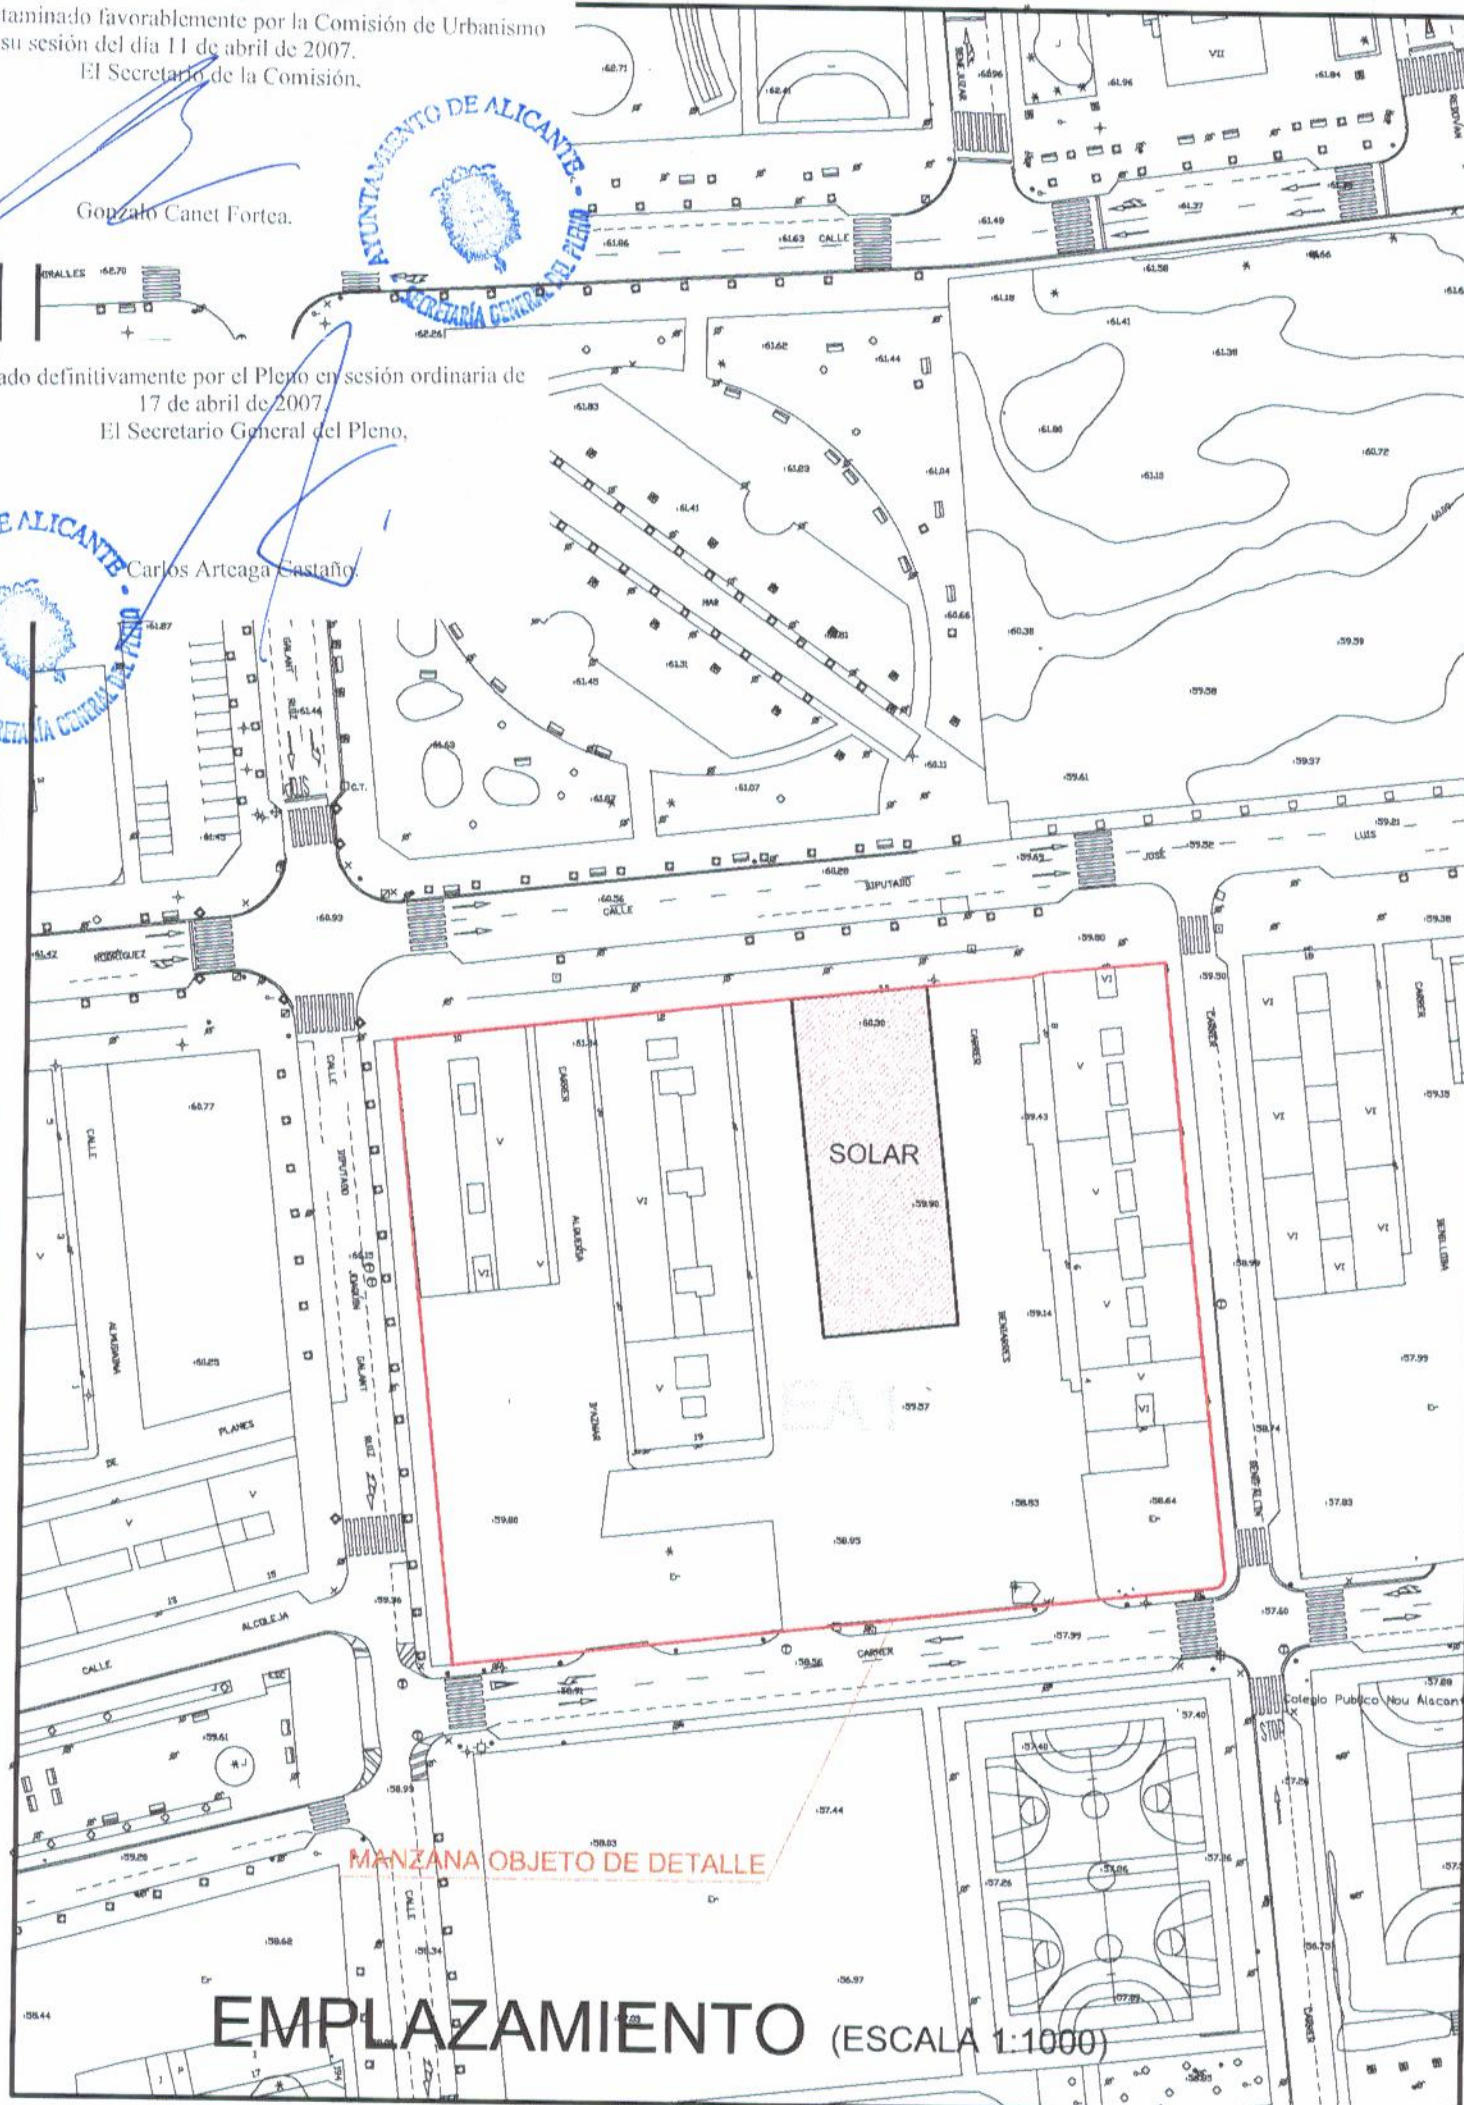

EMPLAZAMIENTO (ESCALA 1:1000)

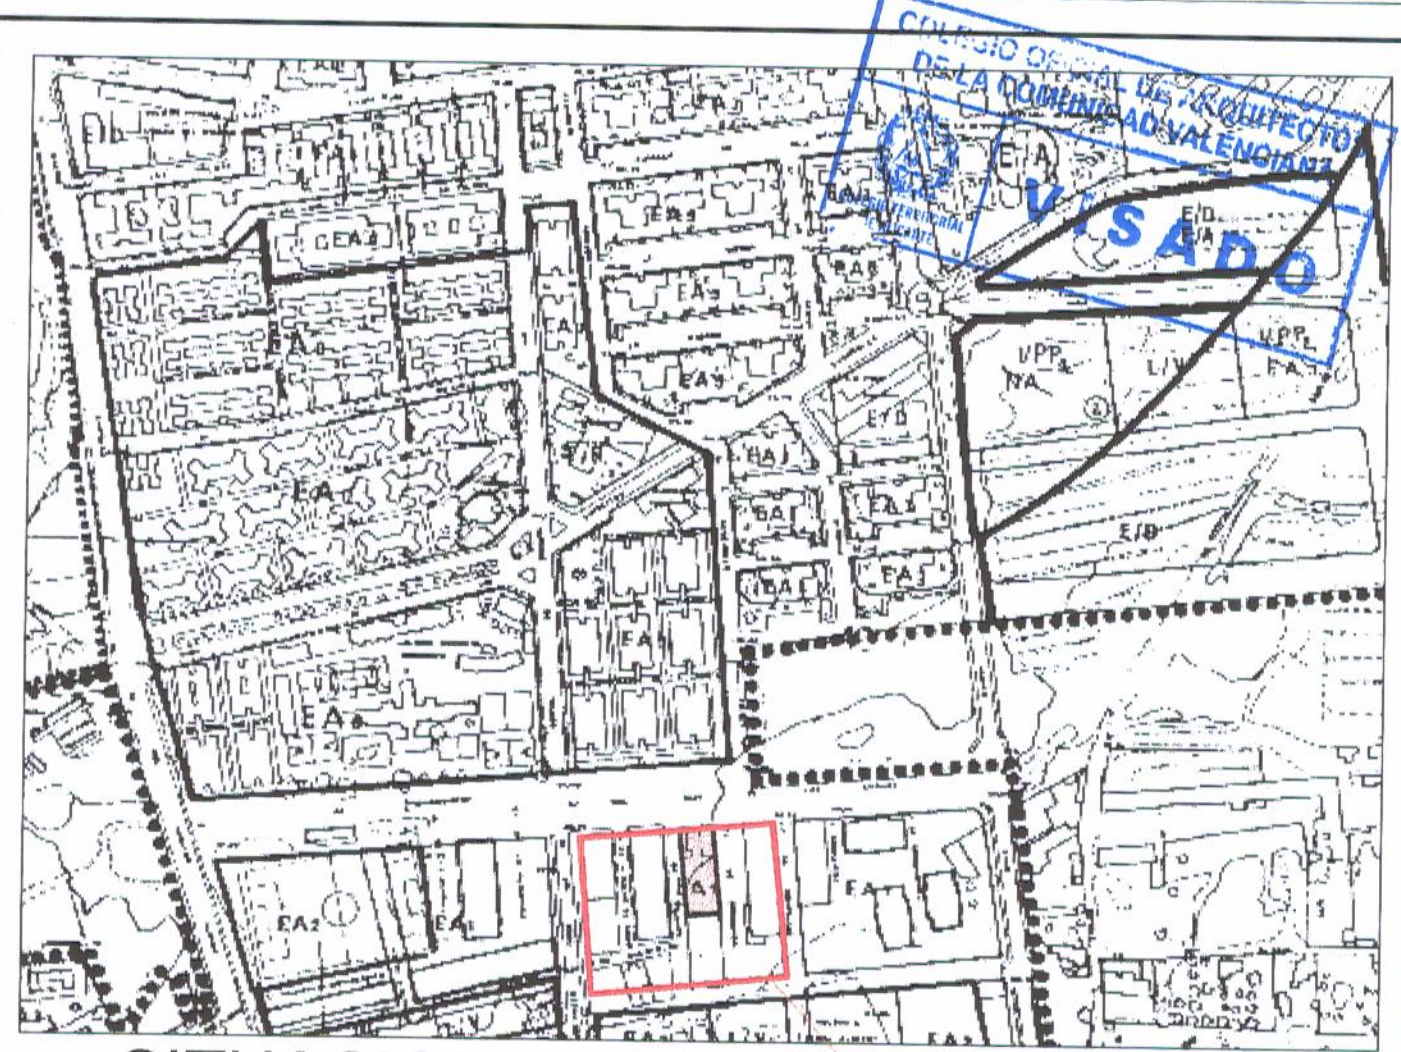

SITUACION (ESCALA 1:4000) **MANZANA OBJETO DE DETALLE**

	JOSE ANTONIO PEIRO ALEJANDRE S.L. (C.I.F.: B-53431318) Avd. Dr. Gadea, 8-1ª Izqda. - Teles./Fax 965212798 - 965212799 03001 Alicante	
	ESTUDIO DE DETALLE PARA ORDENACIÓN DE VOLÚMENES EN UNA PARCELA CON CALIFICACIÓN EA1, SITA DENTRO DE LA MANZANA DEFINIDA POR LAS CALLES: DIPUTADO JOSÉ LUIS BARCELÓ (VÍA PARQUE), BENIFALLIM, TRAVESÍA DEL CANAL Y GENERAL ESPARTERO DE ALICANTE.	
REF. 1881-ED	ESC: 1:4000 1:1000	PLANO: SITUACIÓN Y EMPLAZAMIENTO
Nº 1.1	FECHA: NOV-2006	PROMOTOR: CHEWTON GLEN, S.L.
ARQUITECTO: M. MENDEZ CARRASCO	ARQUITECTO/INGENIERO AGRONOMO JOSE A. PEIRO ALEJANDRE	
El presente documento es copia de su original del que es autor los Arquitectos José A. Peiro Alejandro y Marcos Méndez Carrasco "Su utilización total o parcial, así como cualquier reproducción o cesión a terceros, requerirá la previa autorización expresa de su autor quedando en todo caso prohibida cualquier modificación unilateral del mismo".		