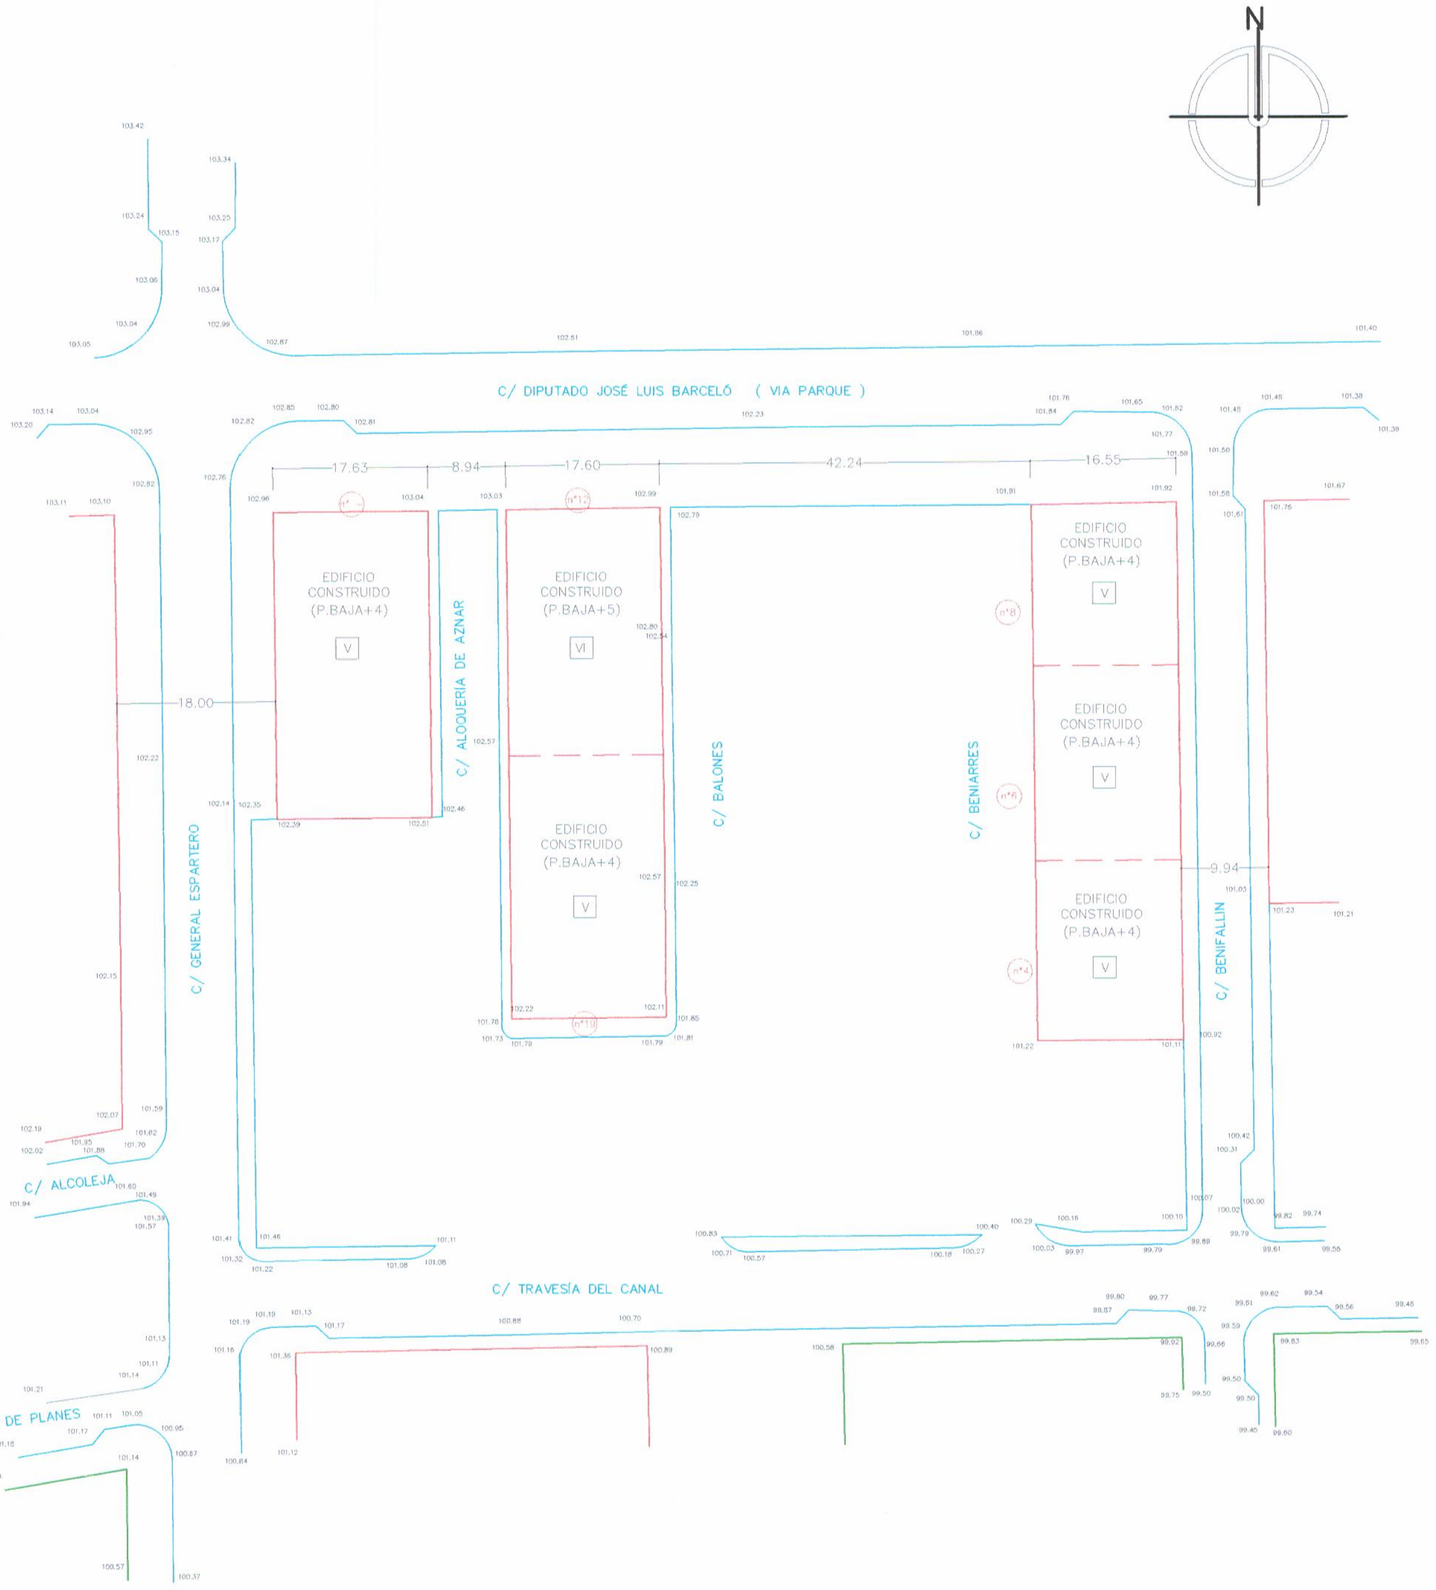

LEYENDA

- EDIFICACION EXISTENTE
- ACERA
- MURO Y VALLA
- (nº) NÚMERO DE PORTERÍA
- 101.46 COTA DE NIVEL
- V ALTURA DE EDIFICACIÓN

COLEGIO OFICIAL DE ARQUITECTOS DE LA COMUNIDAD VALENCIANA
COLEGIO TERRITORIAL DE ALICANTE
VISADO

Dictaminado favorablemente por la Comisión de Urbanismo en su sesión del día 11 de abril de 2007.
El Secretario de la Comisión,

Gonzalo Canet Fortea.

AYUNTAMIENTO DE ALICANTE - SECRETARÍA GENERAL DEL PLENO

Aprobado definitivamente por el Pleno en sesión ordinaria de 17 de abril de 2007.
El Secretario General del Pleno,

Carlos Arteaga Castaño.

AYUNTAMIENTO DE ALICANTE - SECRETARÍA GENERAL DEL PLENO

MODIFICA AL PLANO I.2

JOSE ANTONIO PEIRO ALEJANDRE S.L.
(C.I.F.: B-53431318)
Avd. Dr. Gadea, 8-1º Izqda. – Telefs./Fax 965212798 – 965212799 03001 Alicante

ESTUDIO DE DETALLE PARA ORDENACIÓN DE VOLÚMENES EN UNA PARCELA CON CALIFICACIÓN EA1, SITA DENTRO DE LA MANZANA DEFINIDA POR LAS CALLES: DIPUTADO JOSÉ LUIS BARCELÓ (VÍA PARQUE), BENIFALLIM, TRAVESÍA DEL CANAL Y GENERAL ESPARTERO DE ALICANTE.

REF.	ESC:	PLANO:
1881-ED	1:500	ESTADO ACTUAL Y LEVANTAMIENTO TOPOGRÁFICO
Nº I.2´	FECHA: NOV-2006	PROMOTOR: CHEWTON GLEN, S.L.

ARQUITECTO: M. MENDEZ CARRASCO

ARQUITECTO INGENIERO AGRONOMO: JOSE A. PEIRO ALEJANDRE

El presente documento es copia de su original del que es autor los Arquitectos José A. Peiro Alejandre y Marcos Méndez Carrasco "Su utilización total o parcial, así como cualquier reproducción o cesión a terceros, requerirá la previa autorización expresa de su autor quedando en todo caso prohibida cualquier modificación unilateral del mismo".