


ALINEACIONES aprobadas por el P.G.O.U. vigente de ALICANTE

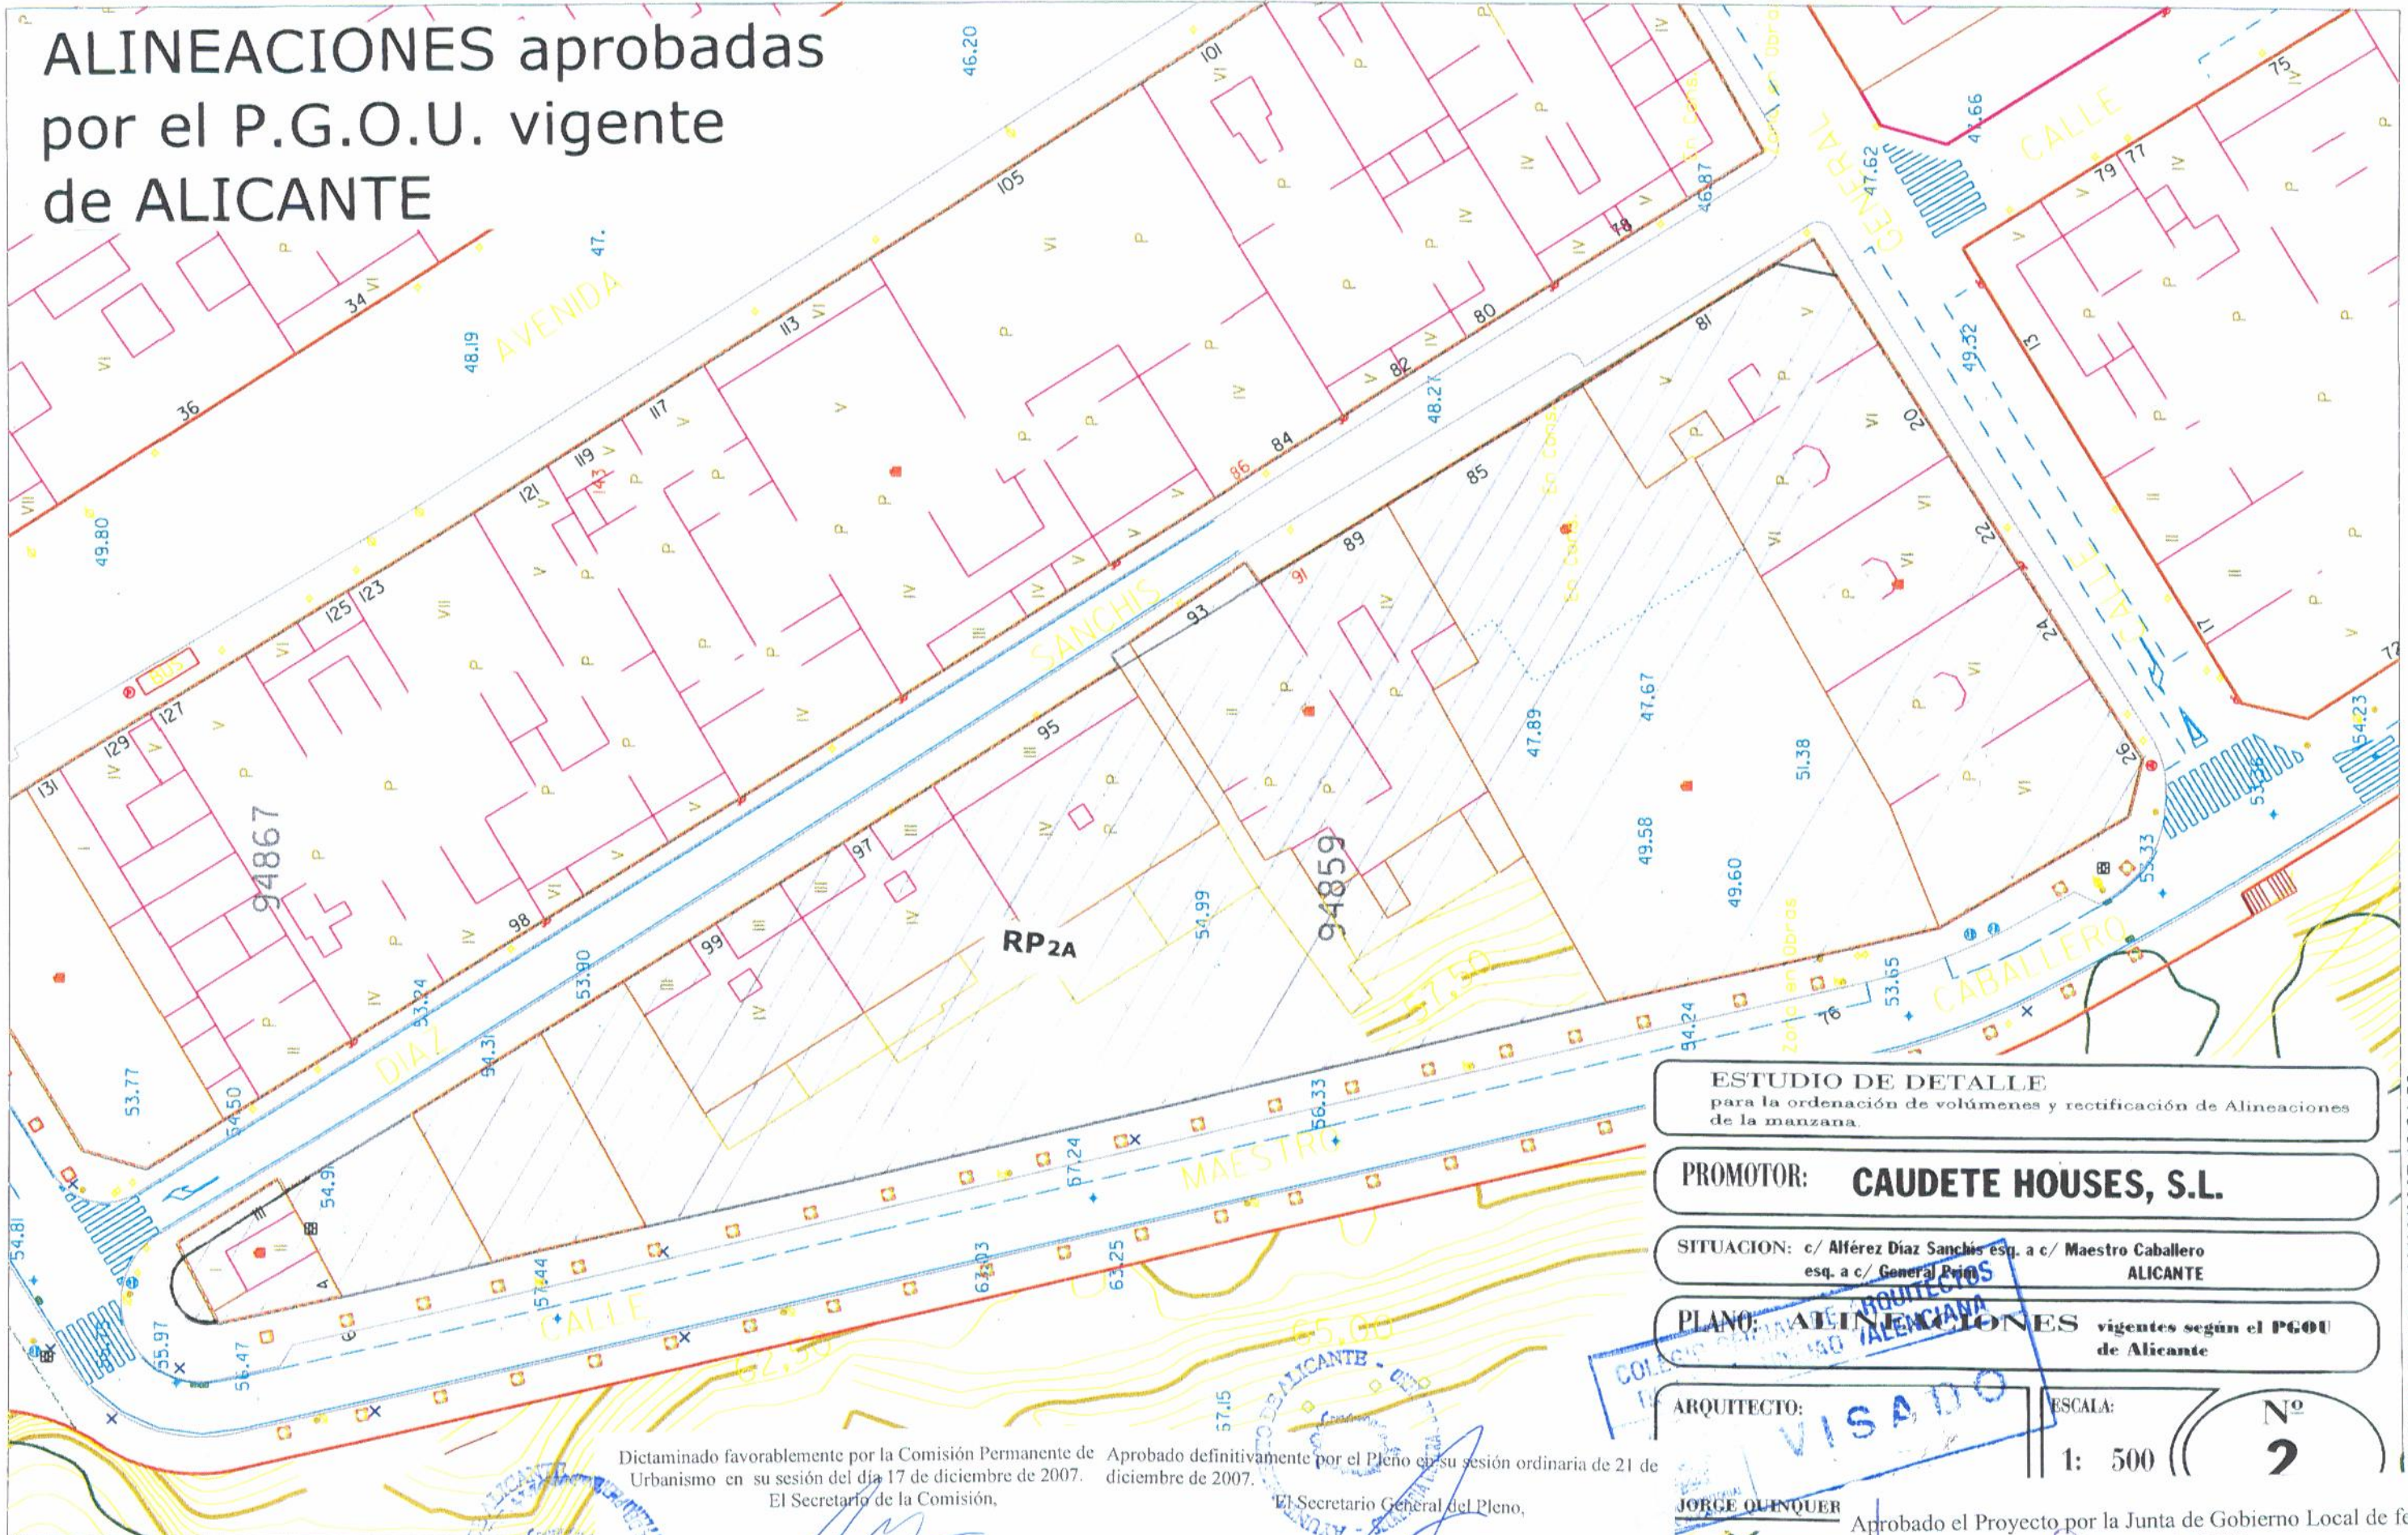

Dictaminado favorablemente por la Comisión Permanente de Urbanismo en su sesión del día 17 de diciembre de 2007. El Secretario de la Comisión,
 Aprobado definitivamente por el Pleno en su sesión ordinaria de 21 de diciembre de 2007. El Secretario General del Pleno,

(Signature)
 Gonzalo Canet Fortea.

(Signature)
 Carlos Arteaga Castaño.

ESTUDIO DE DETALLE
 para la ordenación de volúmenes y rectificación de Alineaciones de la manzana.

PROMOTOR: CAUDETE HOUSES, S.L.

SITUACION: c/ Alférez Díaz Sanchis esq. a c/ Maestro Caballero esq. a c/ General Brines ALICANTE

PLANO: ALINEACIONES vigentes según el P.G.O.U. de Alicante

ARQUITECTO: **JORGE QUENQUER**

ESCALA: **1: 500**

NO 2



Aprobado el Proyecto por la Junta de Gobierno Local de fecha 13 de agosto de 2007.
 El Concejal Secretario de la Junta de Gobierno Local
 Miguel Valor Peidró

Pltrabajo_prod.dgn 12/06/2007 12:21:58