ESCALA 1:10.000 /3

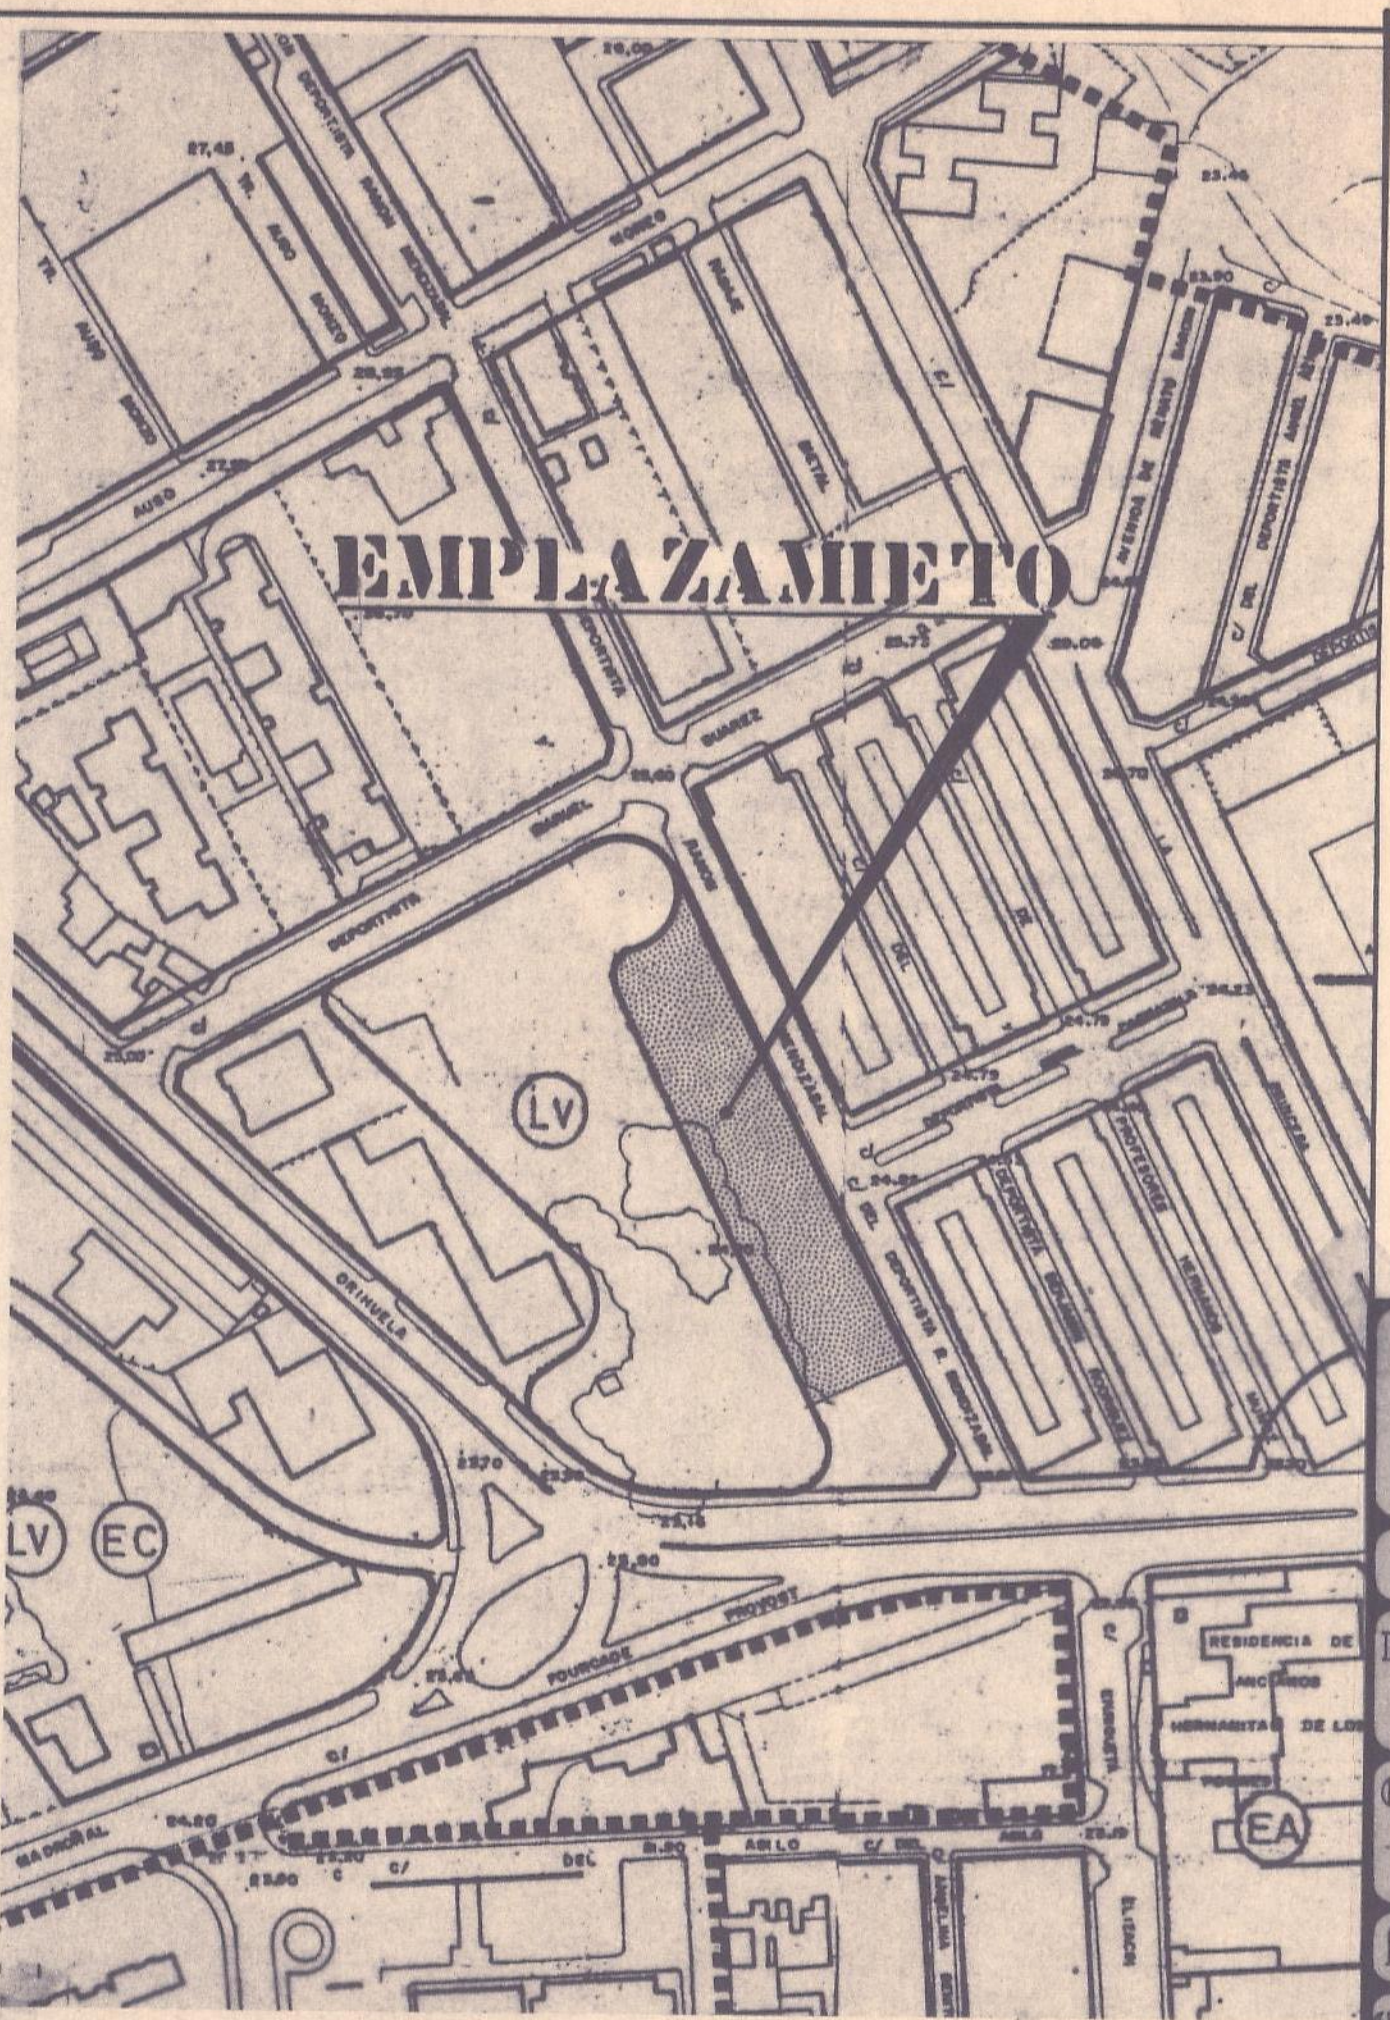

ESCALA 1:2000

Excmo. Ayuntamiento Pleno
21 DIC. 1987
Aprobado por S. E. en sesión de hoy definitivamente
El Secretario,
AYUNTAMIENTO DE ALICANTE SECRETARIA

Excmo. Ayuntamiento Pleno
26 OCT 1987
Aprobado por S. E. en sesión de hoy inicialmente
El Secretario,
AYUNTAMIENTO DE ALICANTE SECRETARIA

COLEGIO OFICIAL DE ARQUITECTOS DE LA COMUNIDAD VALENCIANA
VISADO

JP 1487	modificación del estudio de detalle. (ordenación de volúmenes de la parcela "I3" en la manzana I del llamado plan p. de princesa mercedes) alicante
nº plano 1	plano: situación y emplazamiento
escala 1:200	promotor: promociones loring s.a.
fecha: junio - 1987	arquitecto:
aparejador - colaborad.	josé a. peiró alejandre