



CALLE DEL DEPORTISTA MANUEL SUAREZ

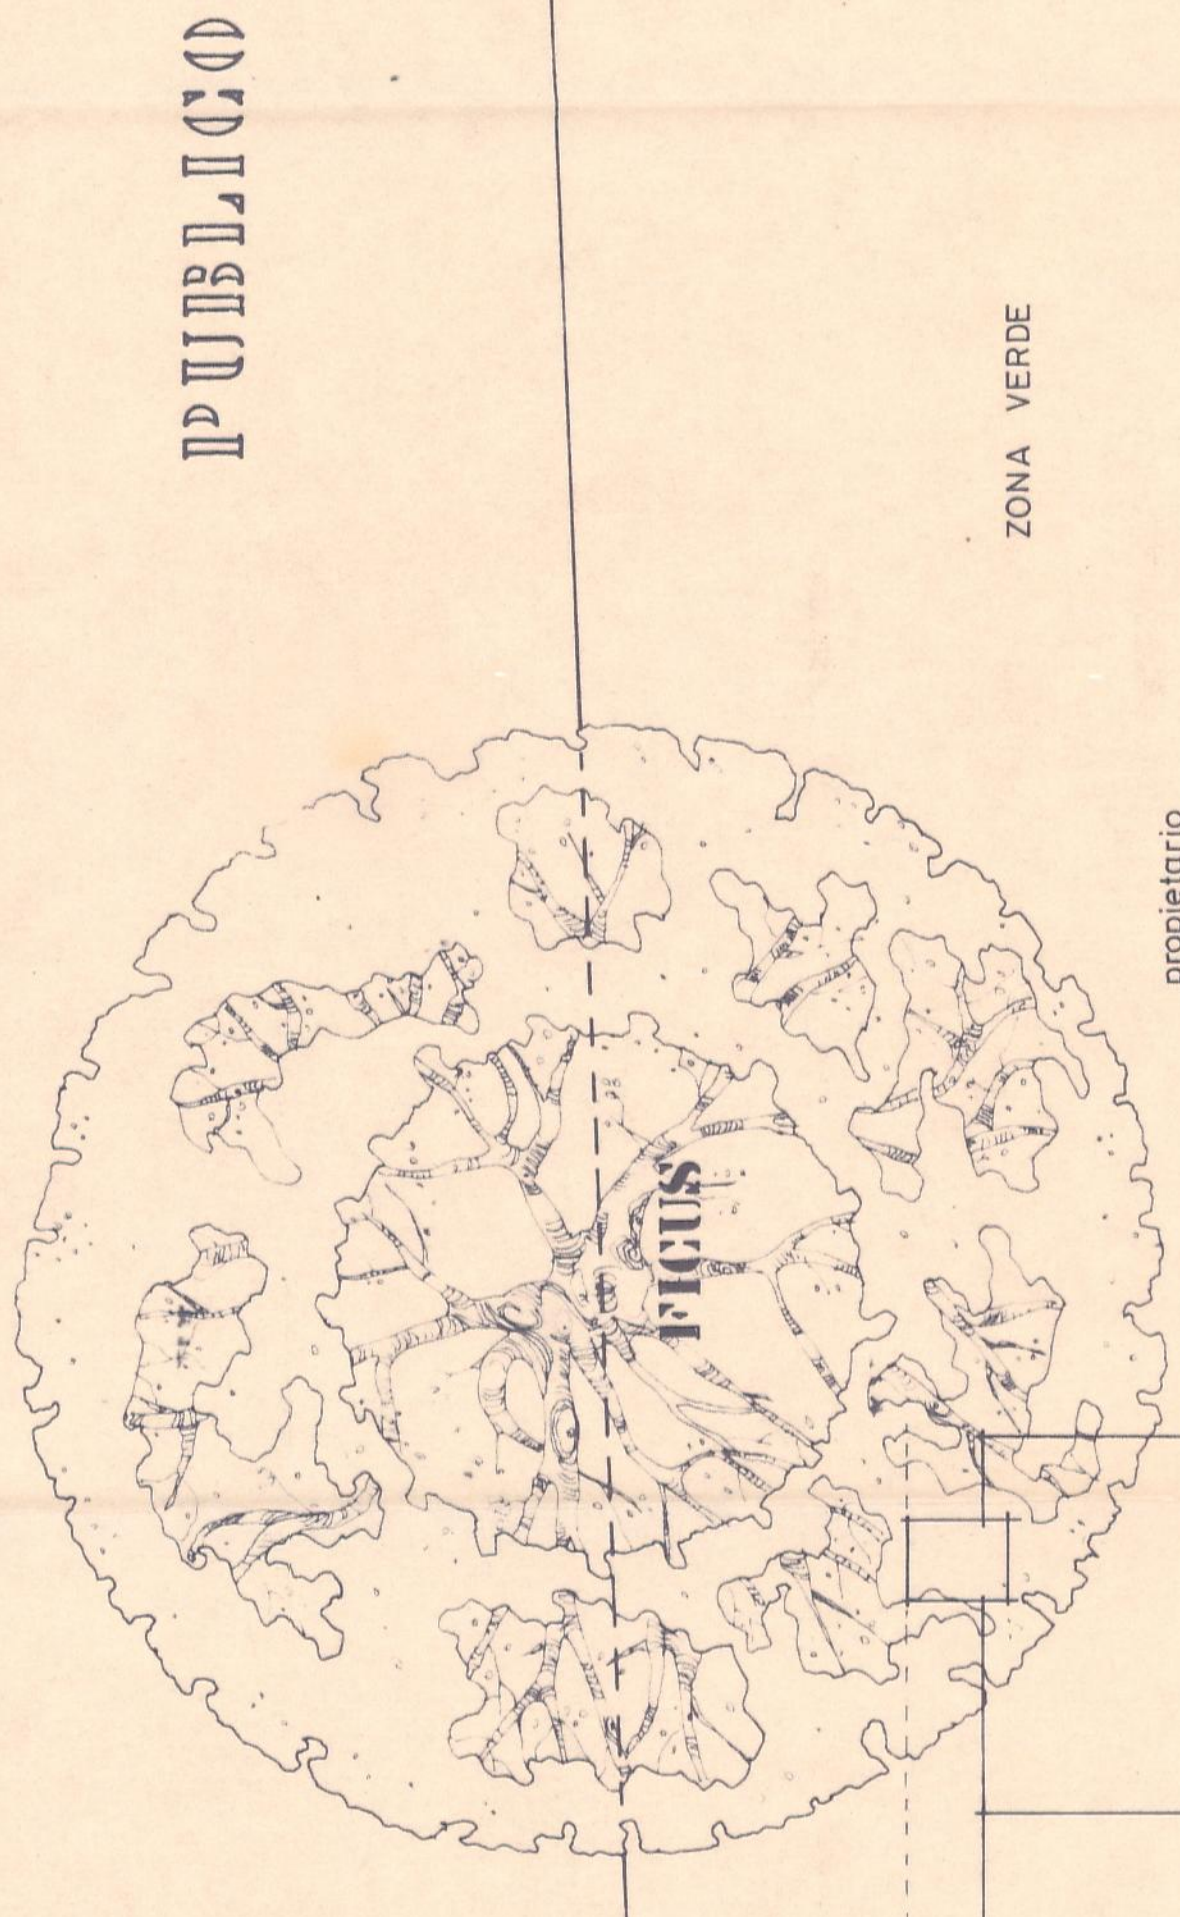

PARQUE

PUBLICO

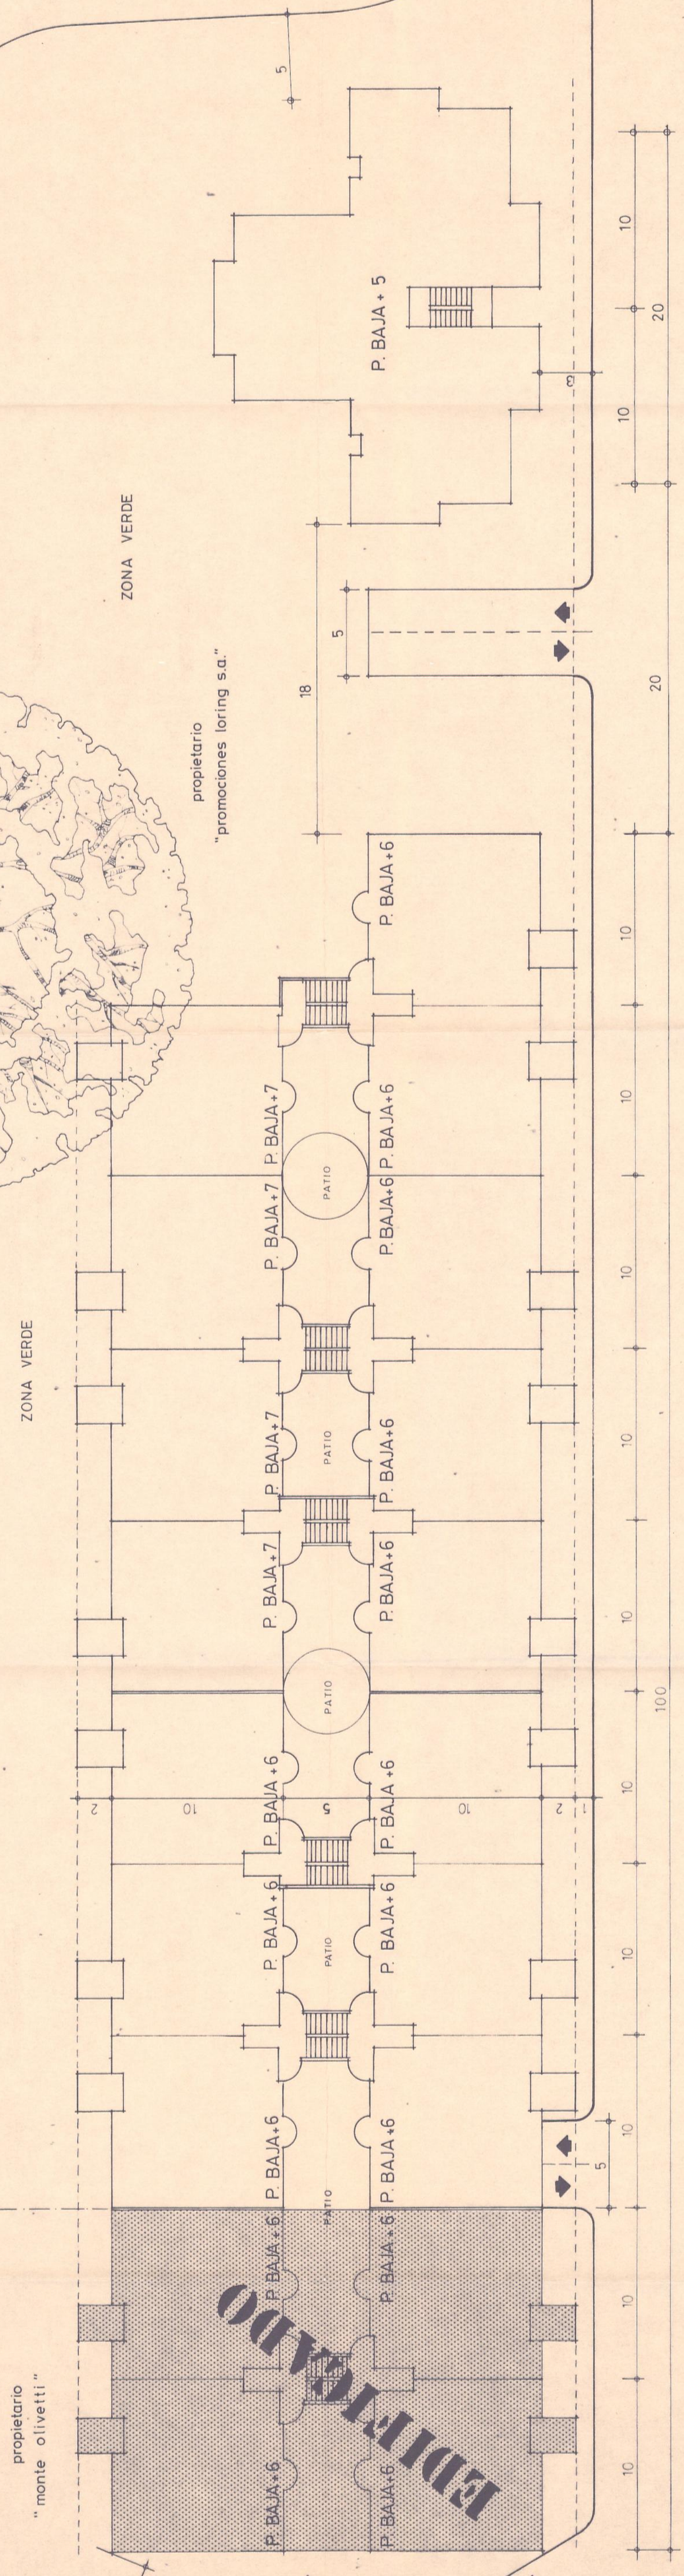

CALLE DEL DEPORTISTA RAMON MENDIZABAL

Excmo. Ayuntamiento Plaza
21 DIC. 1987



Excmo. Ayuntamiento Plaza

26 OCT 1987

Impreso por S. E. en el taller de Imprenta Municipal de Madrid, S. E.



COLEGIO OFICIAL DE ARQUITECTOS DE MADRID

J.P.	modificación del estudio de detalle. (ordenación de viviendas de la parcela "B" en la manzana I del barrio plan p. de prncessa mcdrexxess)alicxam;
1-1987	plano: replanteo en la realidad del estudio de detalle aprobado
escala 1:200	promotor: promociones loring s.a.
fecha: junio - 1987	arquitecto: jose a. peiro alexandre
autor: j. peiro alexandre	

SECCION ESQUEMATICA

