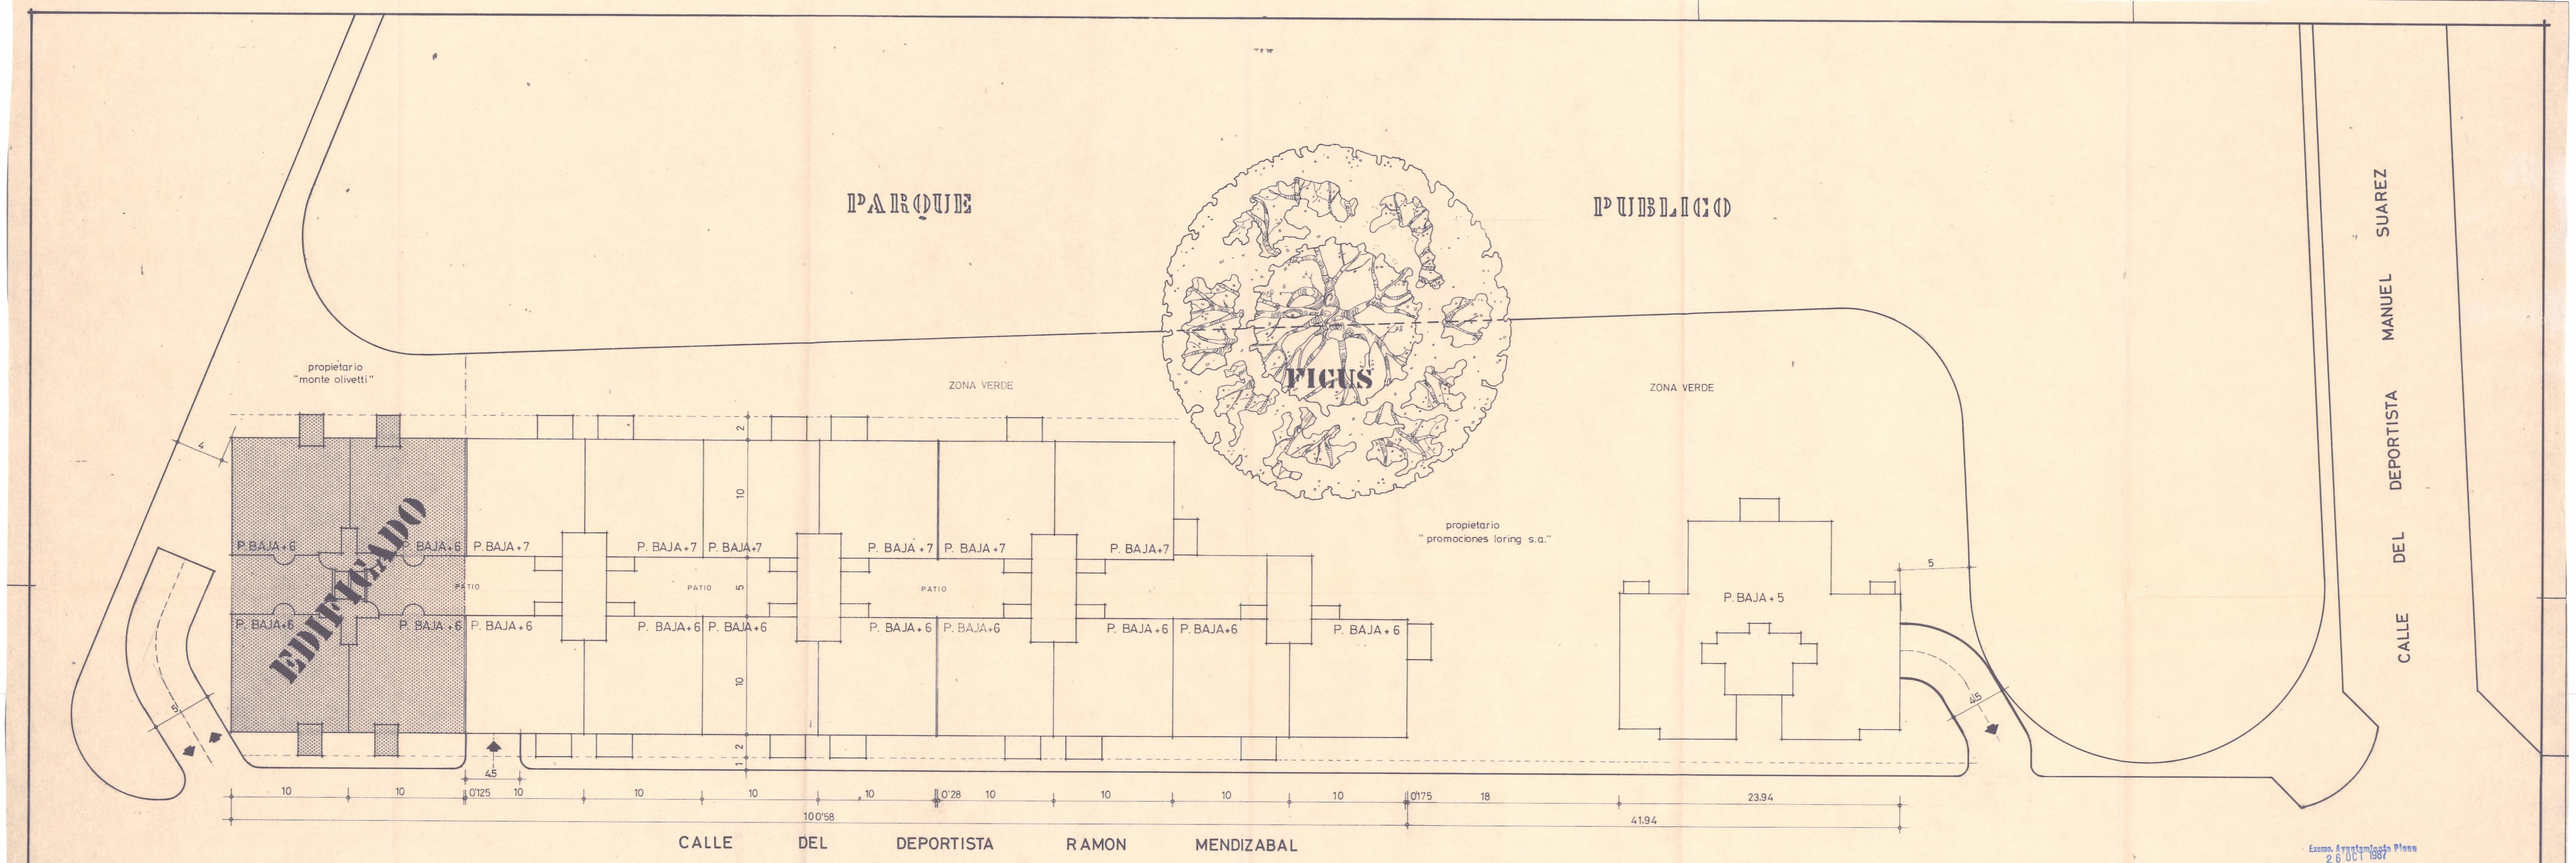

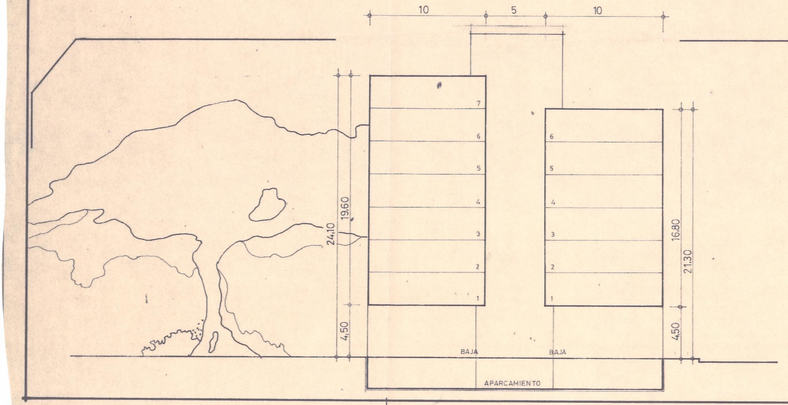

SECCION ESQUEMATICA PROPUESTA

Excmo. Ayuntamiento Pleno
26 OCT 1987
Aprobado por S. E. en sesión de hoy inicialmente
El Secretario,

Excmo. Ayuntamiento Pleno
21 DIC. 1987
Aprobado por S. E. en sesión de hoy definitivamente
El Secretario,

COLEGIO OFICIAL DE ARQUITECTOS DE LA COMUNIDAD VALENCIANA

JP 1487	modificación del estudio de detalle. (ordenación de volúmenes de la parcela "I3" en la manzana I del llamado plan p. de princesa mercedes) alicante
nº plano 4	plano: ordenación de volúmenes propuesta
escala 1:200	promotor: promociones loring s.a.
fecha: junio - 1987	arquitecto:
aparejador - colaborad.	josé a. peiró alejandre