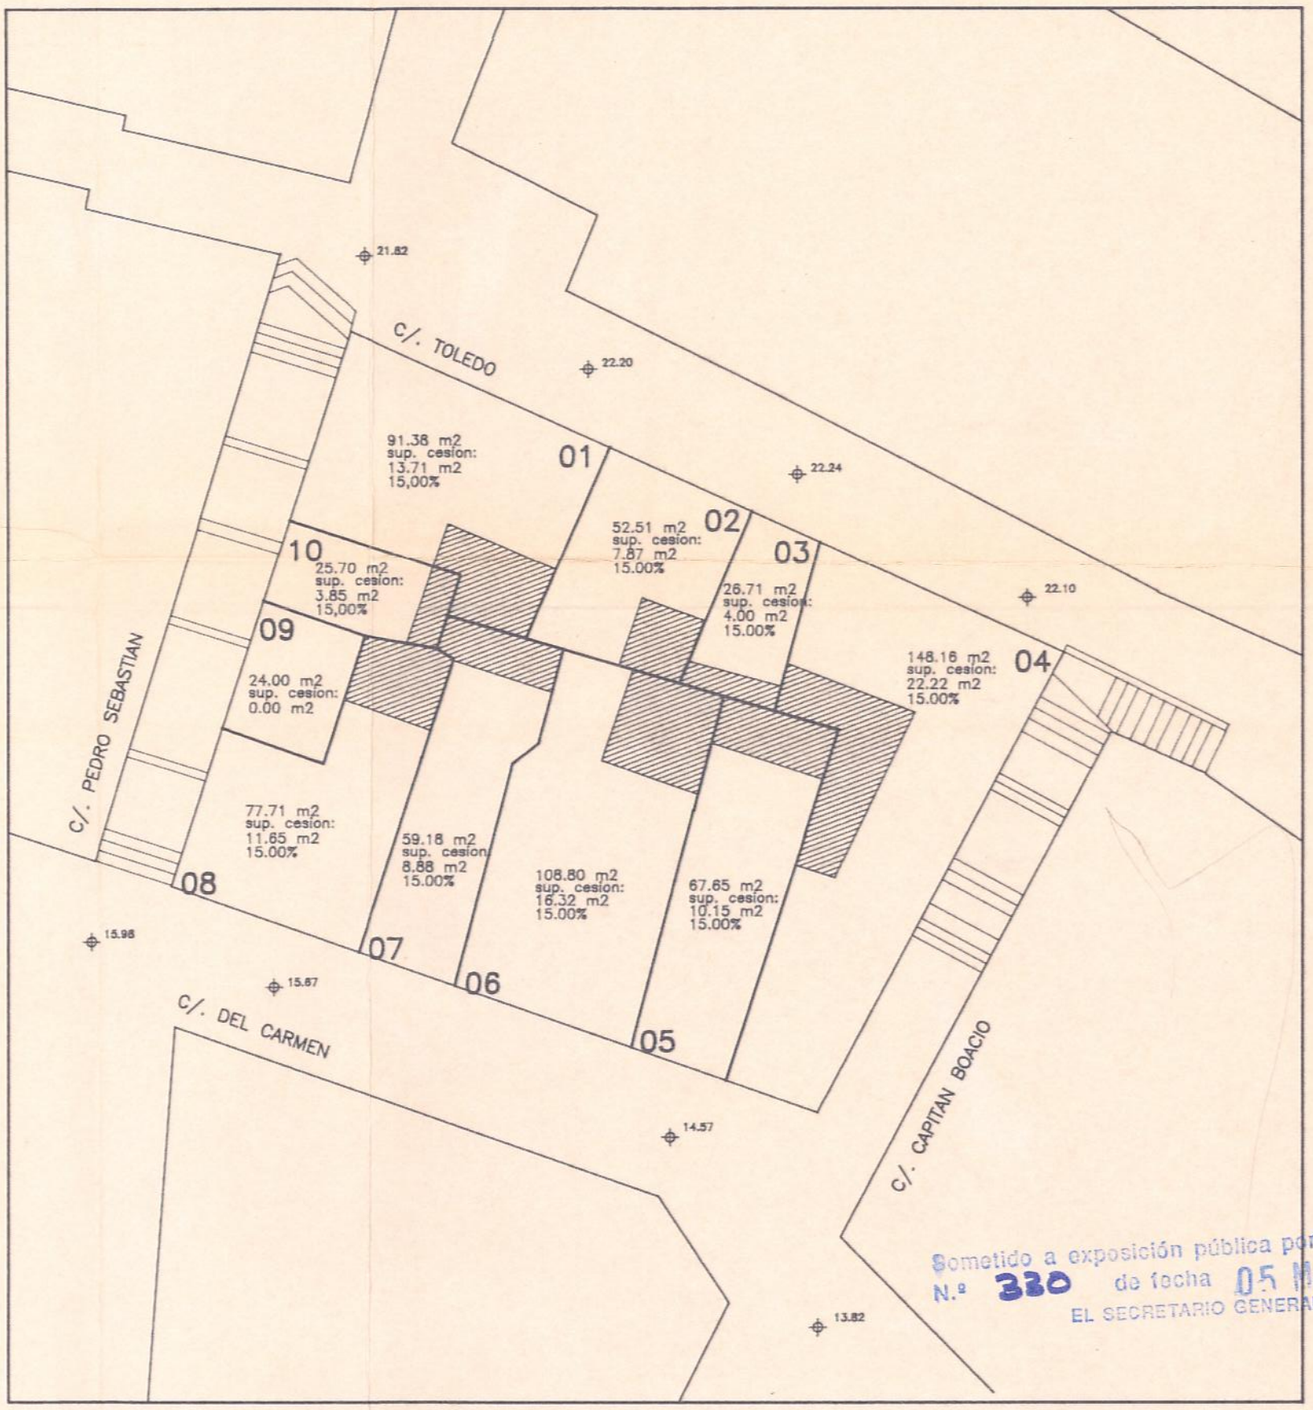

Sometido a exposición pública por Decreto
N.º 330 de fecha 05 MAR. 1996
EL SECRETARIO GENERAL

ALINEACIONES INTERIORES SEGUN P.E. (NORMATIVA GRAFICA)

PATIO 1: 38.09 m2

PATIO 2: 60,56 m2

Aprobado por el Pleno del
Excmo. Ayuntamiento en
sesión de 25-7-96

EL SECRETARIO GENERAL,
El Vicesecretario General
Secretario General en funciones

Fdo.: Enrique Herrero Pérez

PROGRAMA DE REHABILITACION DEL CASCO ANTIGUO DE ALICANTE		
ALICANTE PATRONATO MUNICIPAL D LA VIVIENDA	ESTUDIO DE DETALLE PARA LA AGRUPACION DE VOLUMENES Y DEFINICION DE ALINEACIONES INTERIORES EN UNA MANZANA SITUADA EN EL CASCO ANTIGUO DE ALICANTE, ENTRE LAS CALLES DEL CARMEN, TOLEDO, PEDRO SEBASTIAN Y CAPITAN BOACIO	EXP: 1/96
		ESCALA: 1/250
		FECHA: FEB/96
	PLANO: ALINEACIONES INTERIORES P.E.C.A. SUPERFICIES Y CESIONES	DELINEANTE:
ARQUITECTO JOSE ANTONIO TORRENT FERRARI LOS DOSCIENTOS, 11, 9º Iz.–03007 ALICANTE TLF. 5102326		PLANO Nº 3