


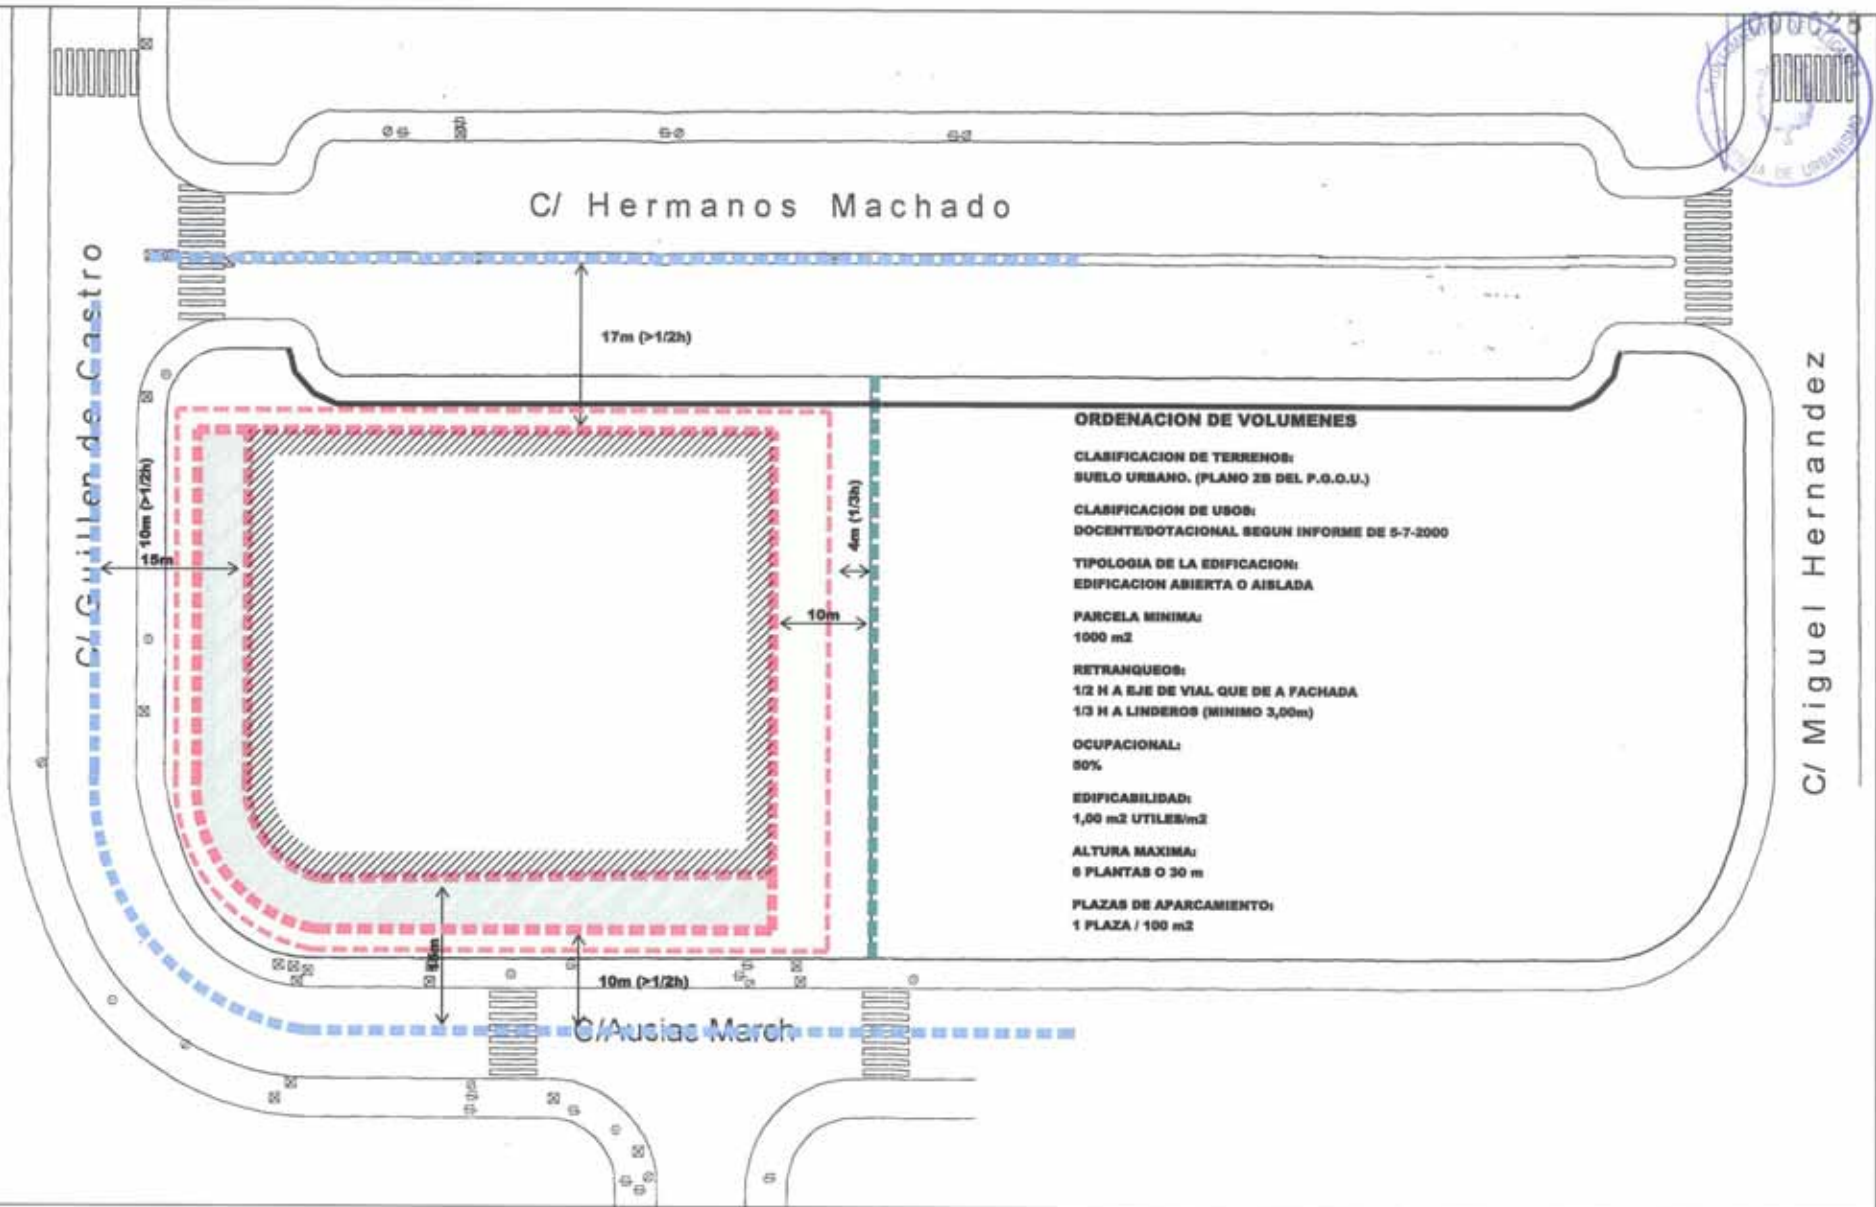

C/ Hermanos Machado

C/ Guillen de Castro

C/ Miguel Hernandez



ORDENACION DE VOLUMENES

- CLASIFICACION DE TERRENOS:
SUELO URBANO. (PLANO 2B DEL P.G.O.U.)
- CLASIFICACION DE USOS:
DOCENTE/DOTACIONAL SEGUN INFORME DE 5-7-2000
- TIPOLOGIA DE LA EDIFICACION:
EDIFICACION ABIERTA O AISLADA
- PARCELA MINIMA:
1000 m2
- RETRANQUEOS:
1/2 H A EJE DE VIAL QUE DE A FACHADA
1/3 H A LINDEROS (MINIMO 3,00m)
- OCUPACIONAL:
80%
- EDIFICABILIDAD:
1,00 m2 UTILES/m2
- ALTURA MAXIMA:
6 PLANTAS O 30 m
- PLAZAS DE APARCAMIENTO:
1 PLAZA / 100 m2

- EJES DE VIALES
- LINDEROS
- RETRANQUEOS
- ALTURA HASTA 30m
- ALTURA HASTA 20m
- ALTURA HASTA 12m



MINISTERIO DE EDUCACION Y CULTURA
GERENCIA DE INFRAESTRUCTURAS Y EQUIPAMIENTOS
SUBDIRECCION GENERAL DE INFRAESTRUCTURAS

ARQUITECTO COORDINADOR
ENRIQUE LOPEZ BURLO

ARQUITECTO
J. Garcia Alcazar
J. JAVIER GARCIA ALCAZAR

ESTUDIO DE DETALLE PARCELA III-7, III-8 III-9 DEL
PLAN PARCIAL DEL POLIGONO DE BABEL DE ALICANTE
AREA DE MOVIMIENTO DE LA EDIFICACION

PLANO N
ED.1

ESCALA
1/500
MARZO-2003