


# SITUACION

HOJA G-13 P.G.O.U.

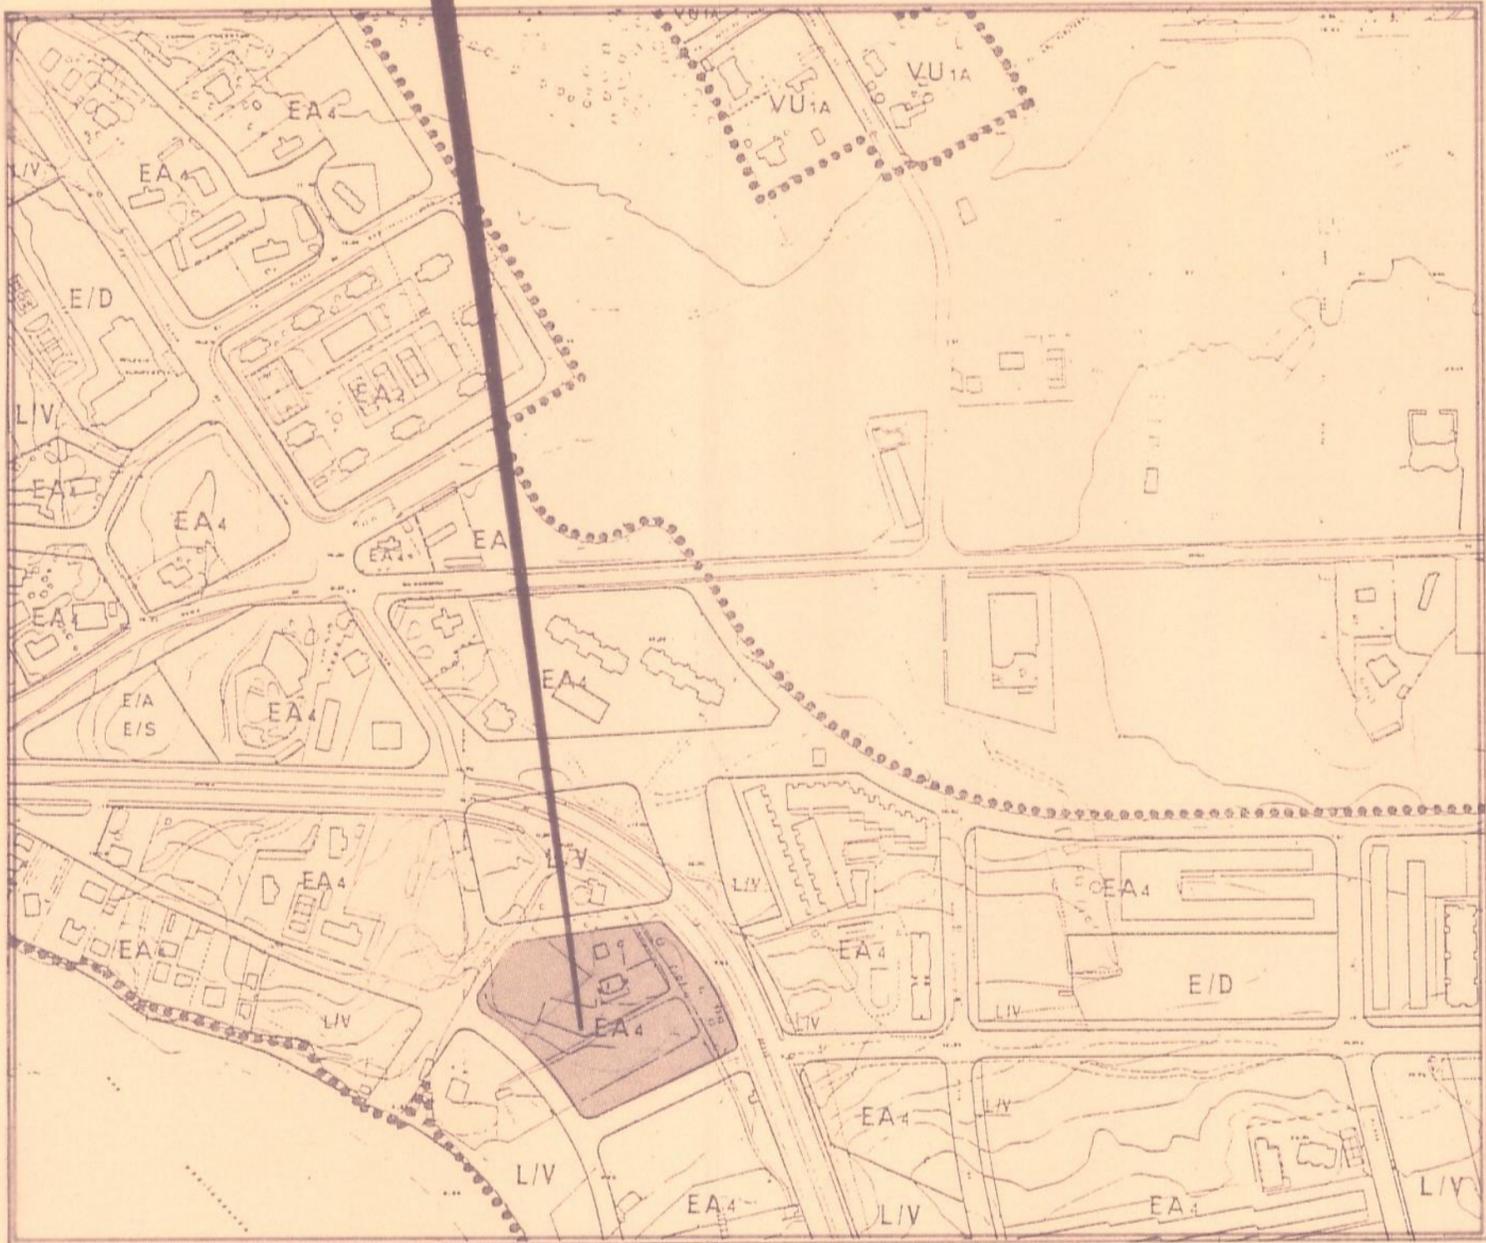

## PLANO INFORMATIVO

Sometido a exposición pública por Decreto N.º 1778 de fecha 15 JUL. 1998

JP

ESTUDIO DE DETALLE PARA MODIFICACION DE ALINEACION EN LA MANZANA C DEL PROYECTO DE REPARCELACION DE LA UNIDAD DE ACTUACION No 20 SITA EN LA AVDA. DE LA COSTA BLANCA DEL SUELO URBANO DEL P.G.M.O.U. DE ALICANTE.

1712

COLEGIO OFICIAL DE ARQUITECTOS DE LA COMUNIDAD VALENCIANA

Nº 1

PLANO: SITUACION **VIRADO** Aprobado definitivamente por

ESC: 1:4000

PROMOTOR: HEREDEROS DE CANALES MIRA PERCEBAL BAHIA DE ALICANTE. Ayuntamiento de **09 DIC. 1998**

LA PROPIEDAD:

ARQUITECTO/INGENIERO AGRONOMO EL SECRETARIO GENERAL,

FECHA:

FEBRERO-1998

J.A. PEIRO ALEJANDRE