




SECCION A-A

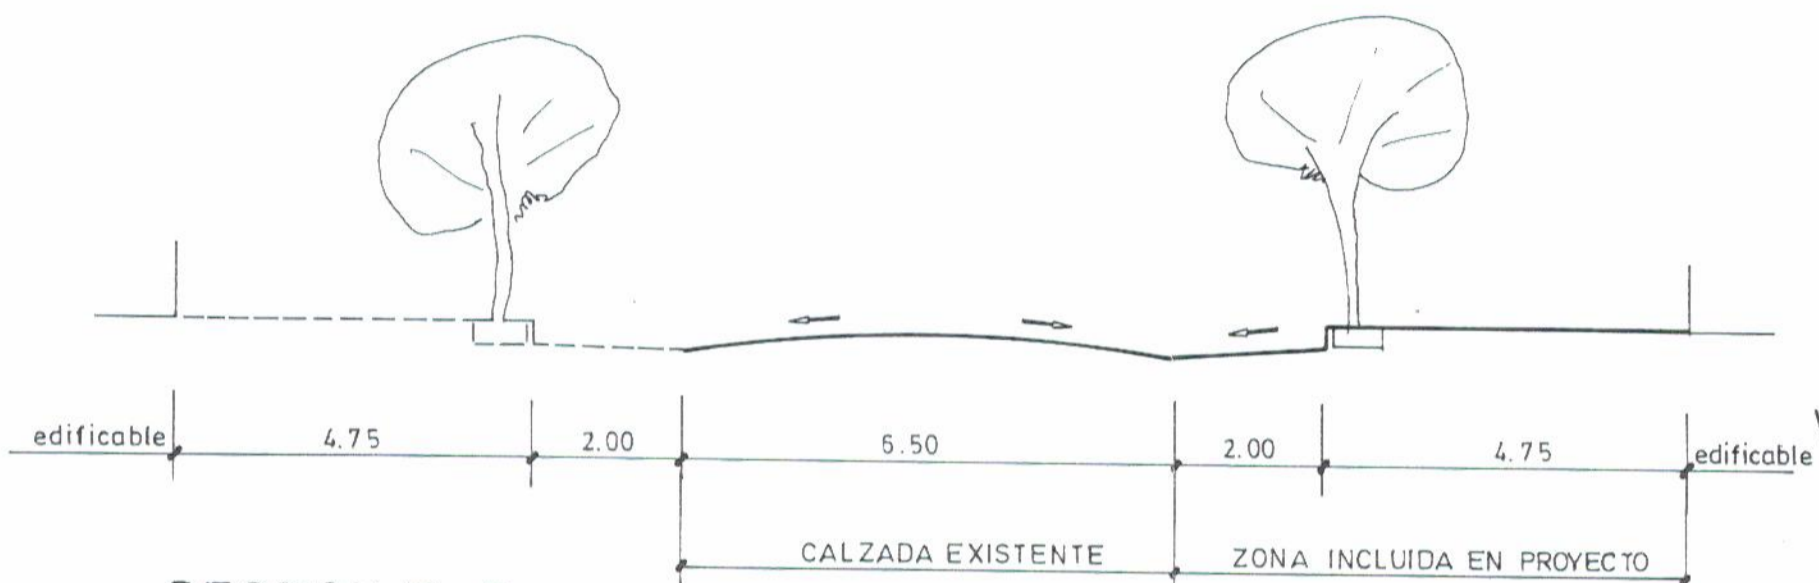

SECCION B-B

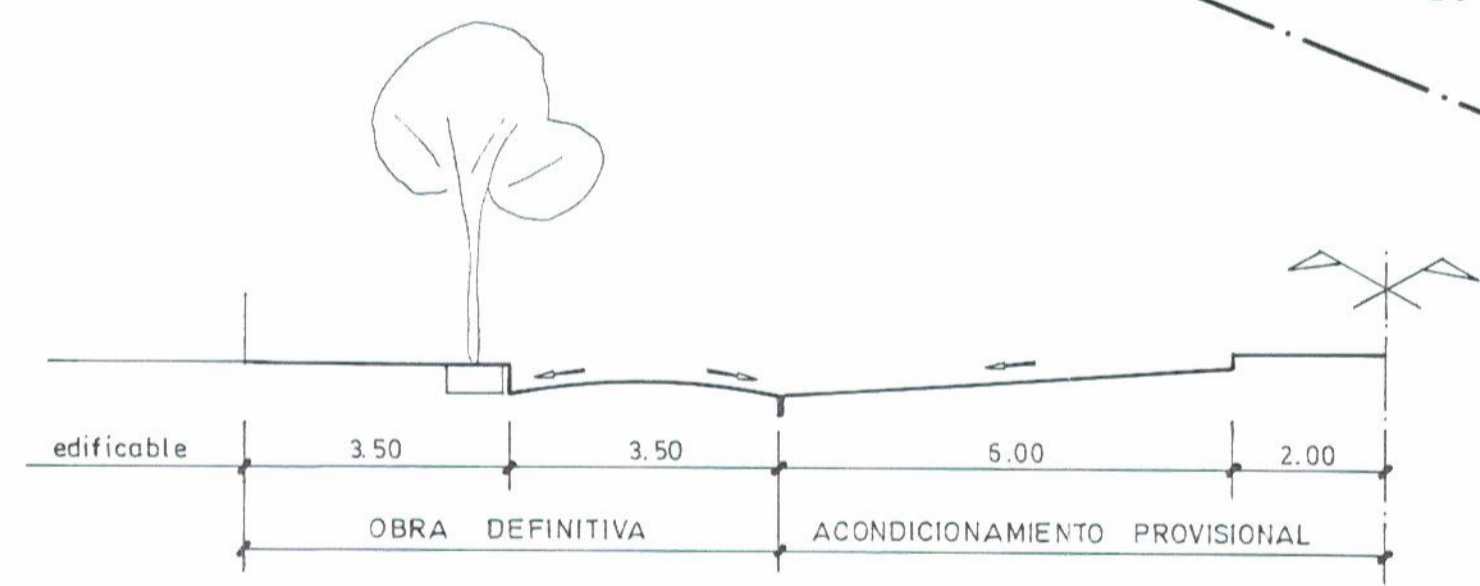


SECCION C-C

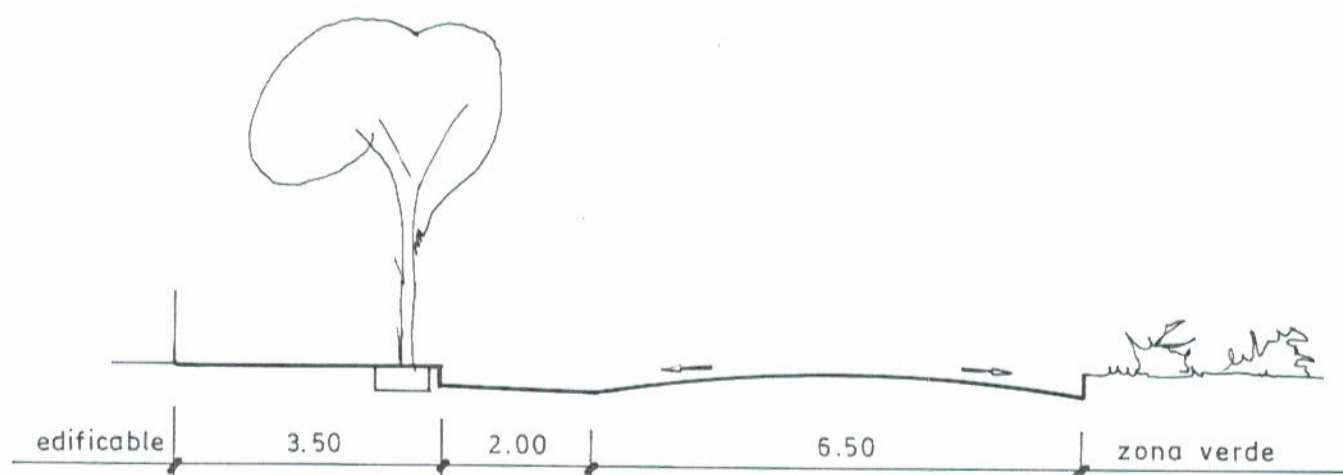

SECCION D-D

-  PAV. CALZADA COMPLETO
-  PAVIMENTO ACERAS
-  ACONDICIONAMIENTO BASE Y CAPA AGLOM. ASFALTICO
-  ACONDICIONAMIENTO BASE Y SOLERA DE HORMIGON

E. 1:10

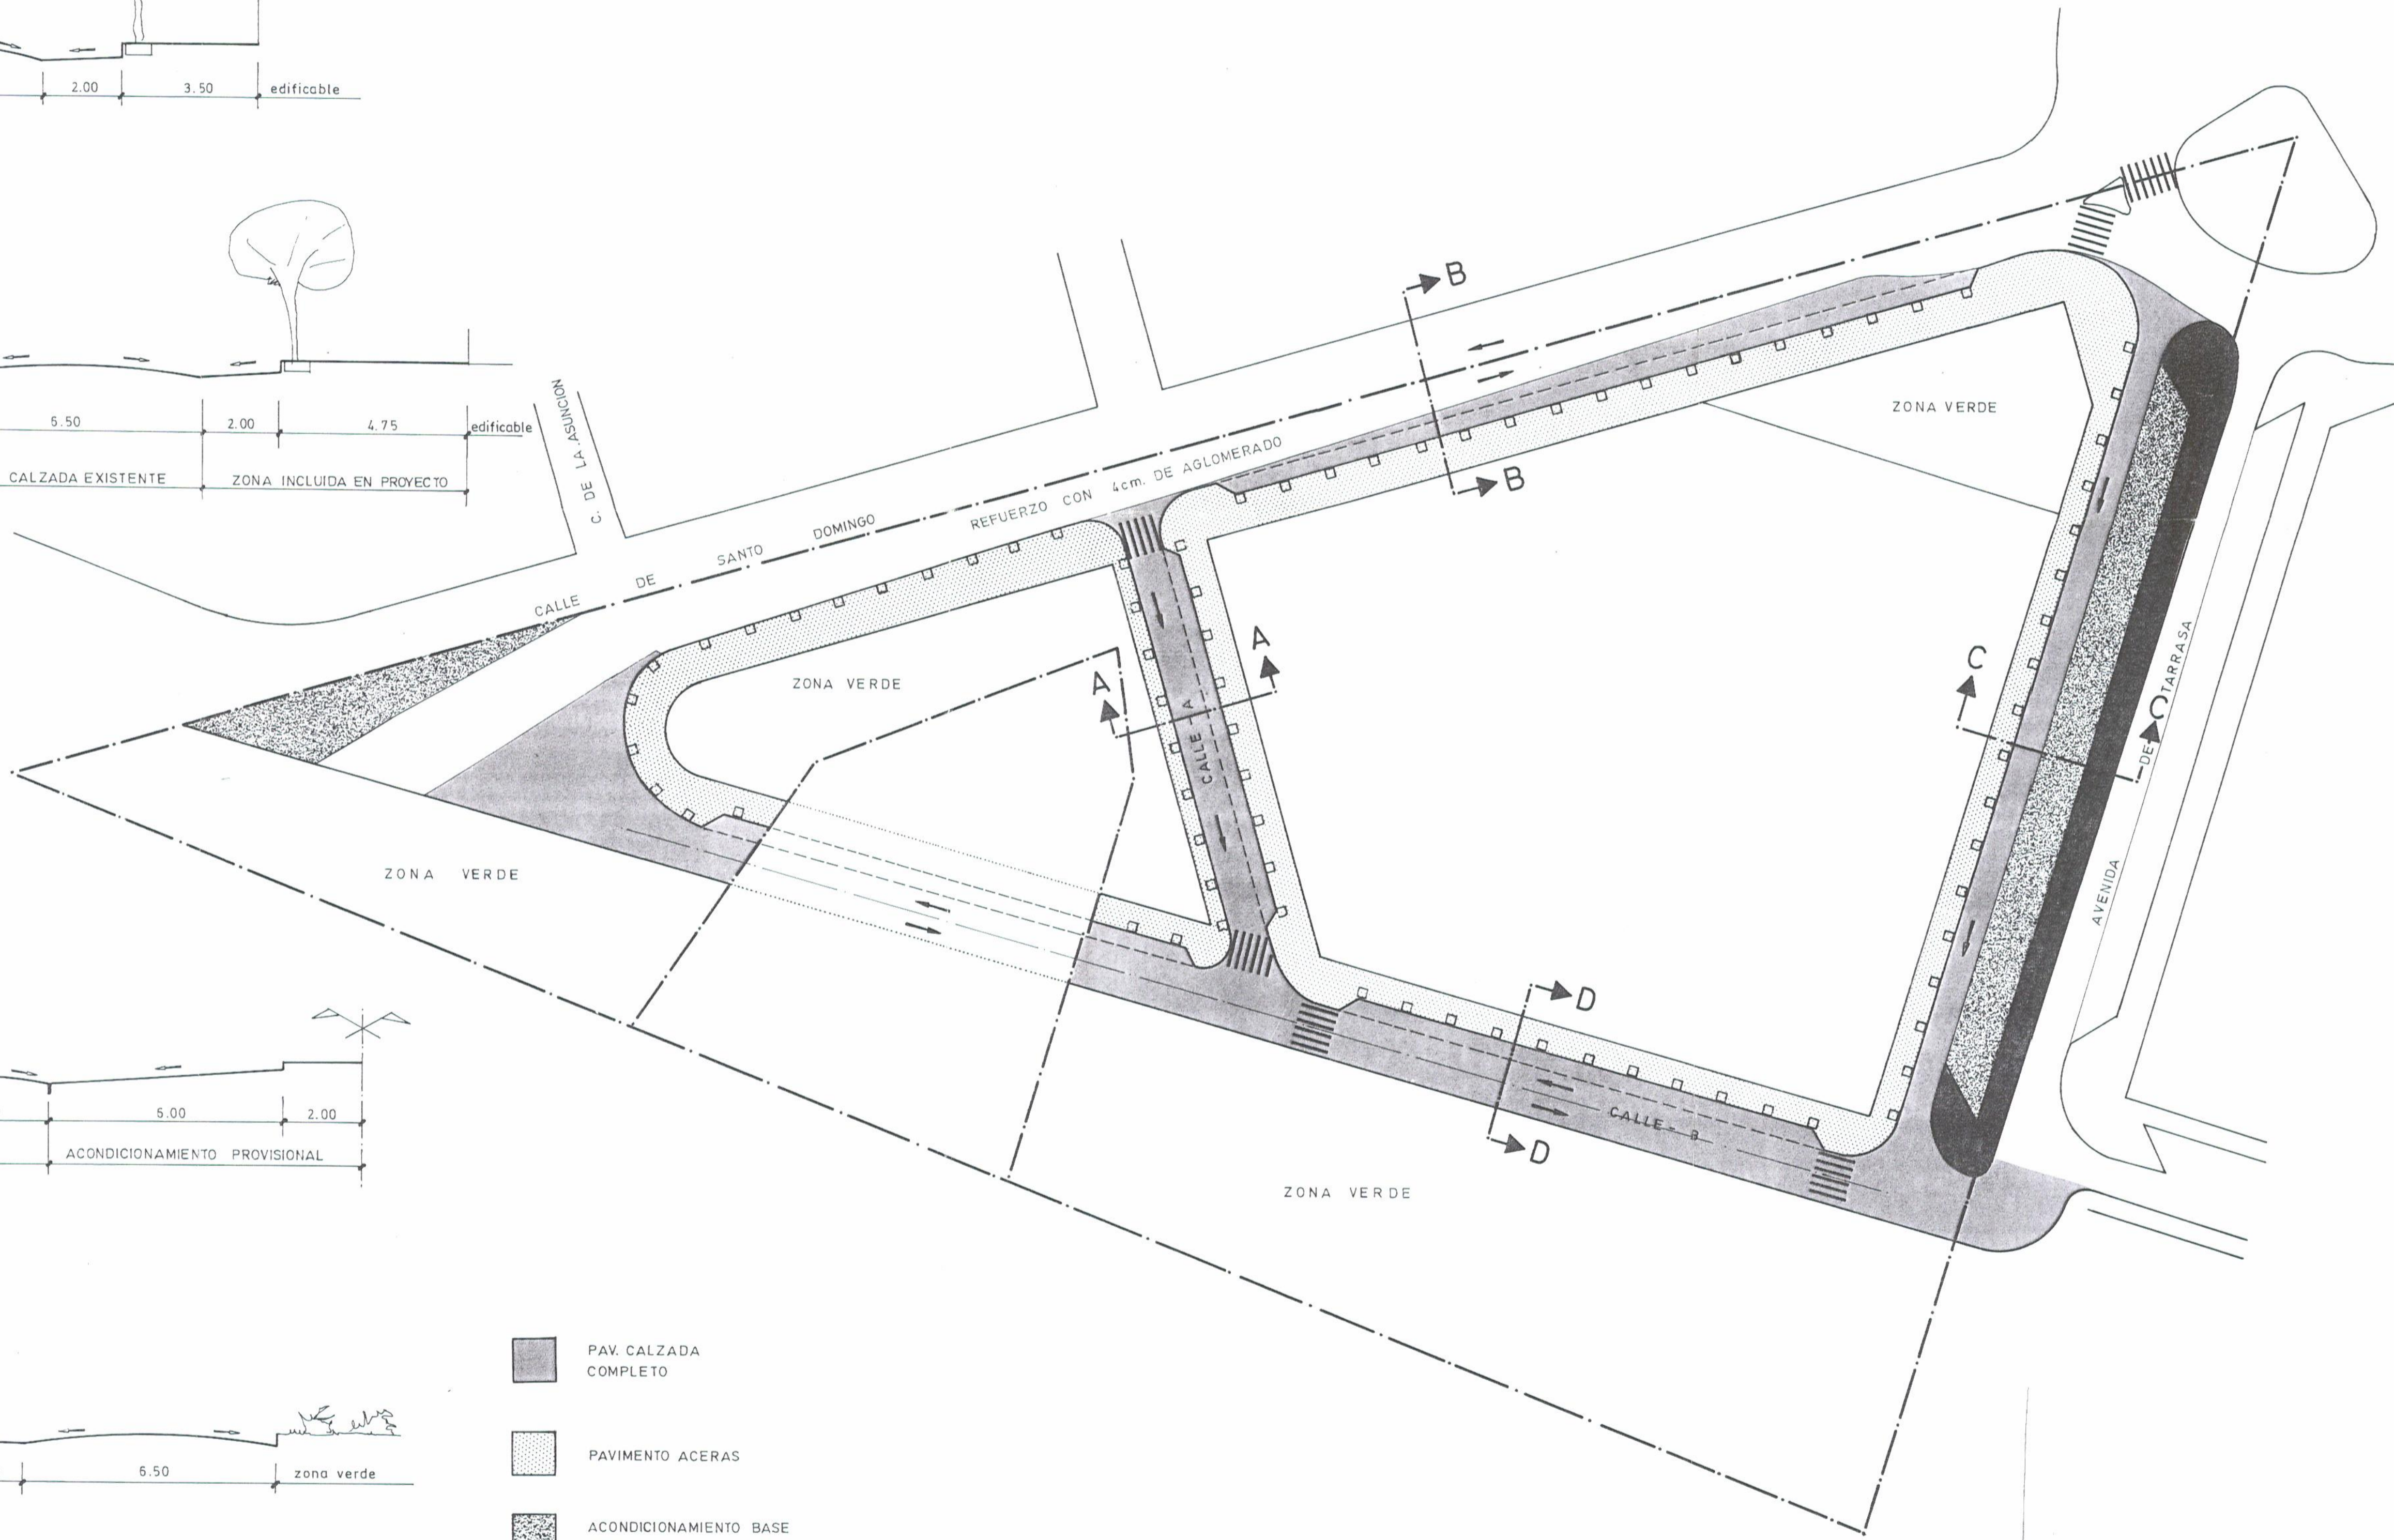

Aprobado del levantamiento por el Pleno del Excmo. Ayuntamiento en sesión de 9 JUN. 1998

EL SECRETARIO GENERAL

[Signature]

[Signature]
Juan Luis Gallego, arqt.º

REVISION del ESTUDIO de DETALLE de la unidad "D" del P.P.St.º Domingo