


C/ SANTO DOMINGO

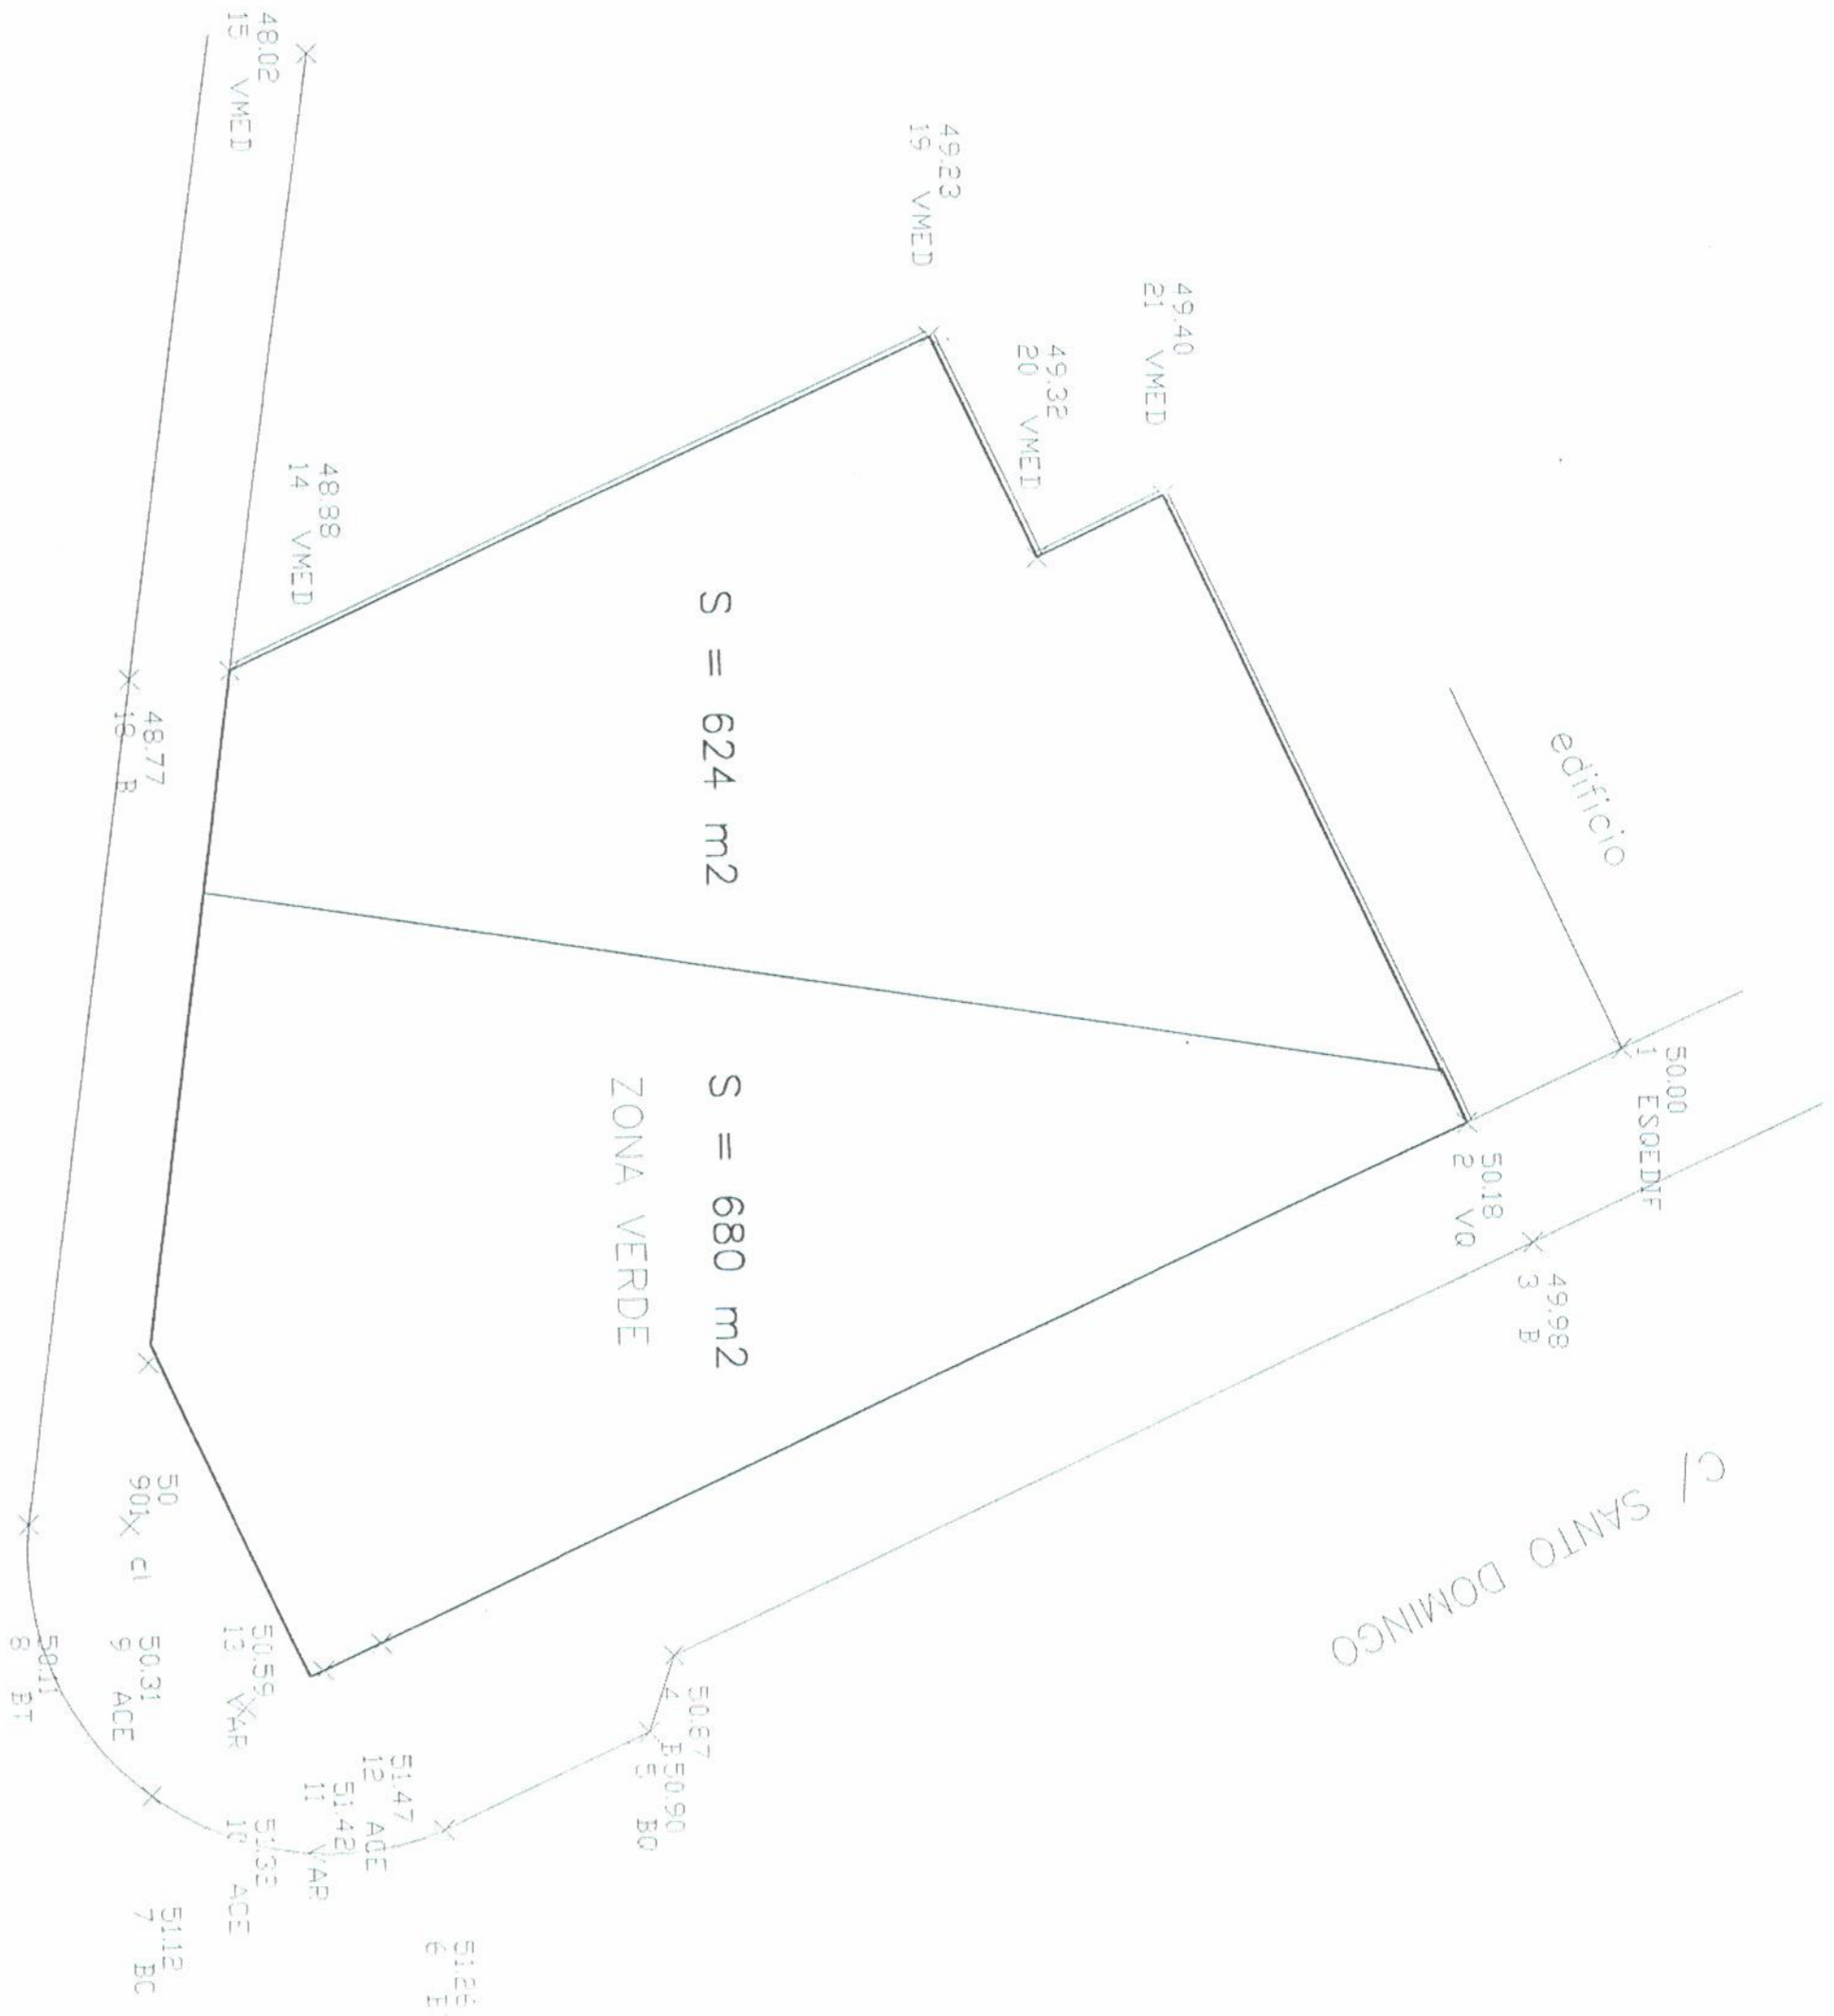

REVISION del ESTUDIO de DETALLE de la unidad "D" del P.P.S. Domingo

SOLUCION PROYECTADA 1/200 1/500

7

EL SECRETARIO GENERAL,

*[Signature]*

*[Signature]*  
Juan Luis Gallego, arqt.

Aprobado definitivamente por el Pleno del Excmo. Ayunta- miento en sesión de 9 JUN. 1998

