


LEYENDA

- VI** ALTURA MAXIMA DE LA EDIFICACION
- ══ ALINEACION OBLIGATORIA DE FACHADA
- ▨ ALINEACION ENVOLVENTE

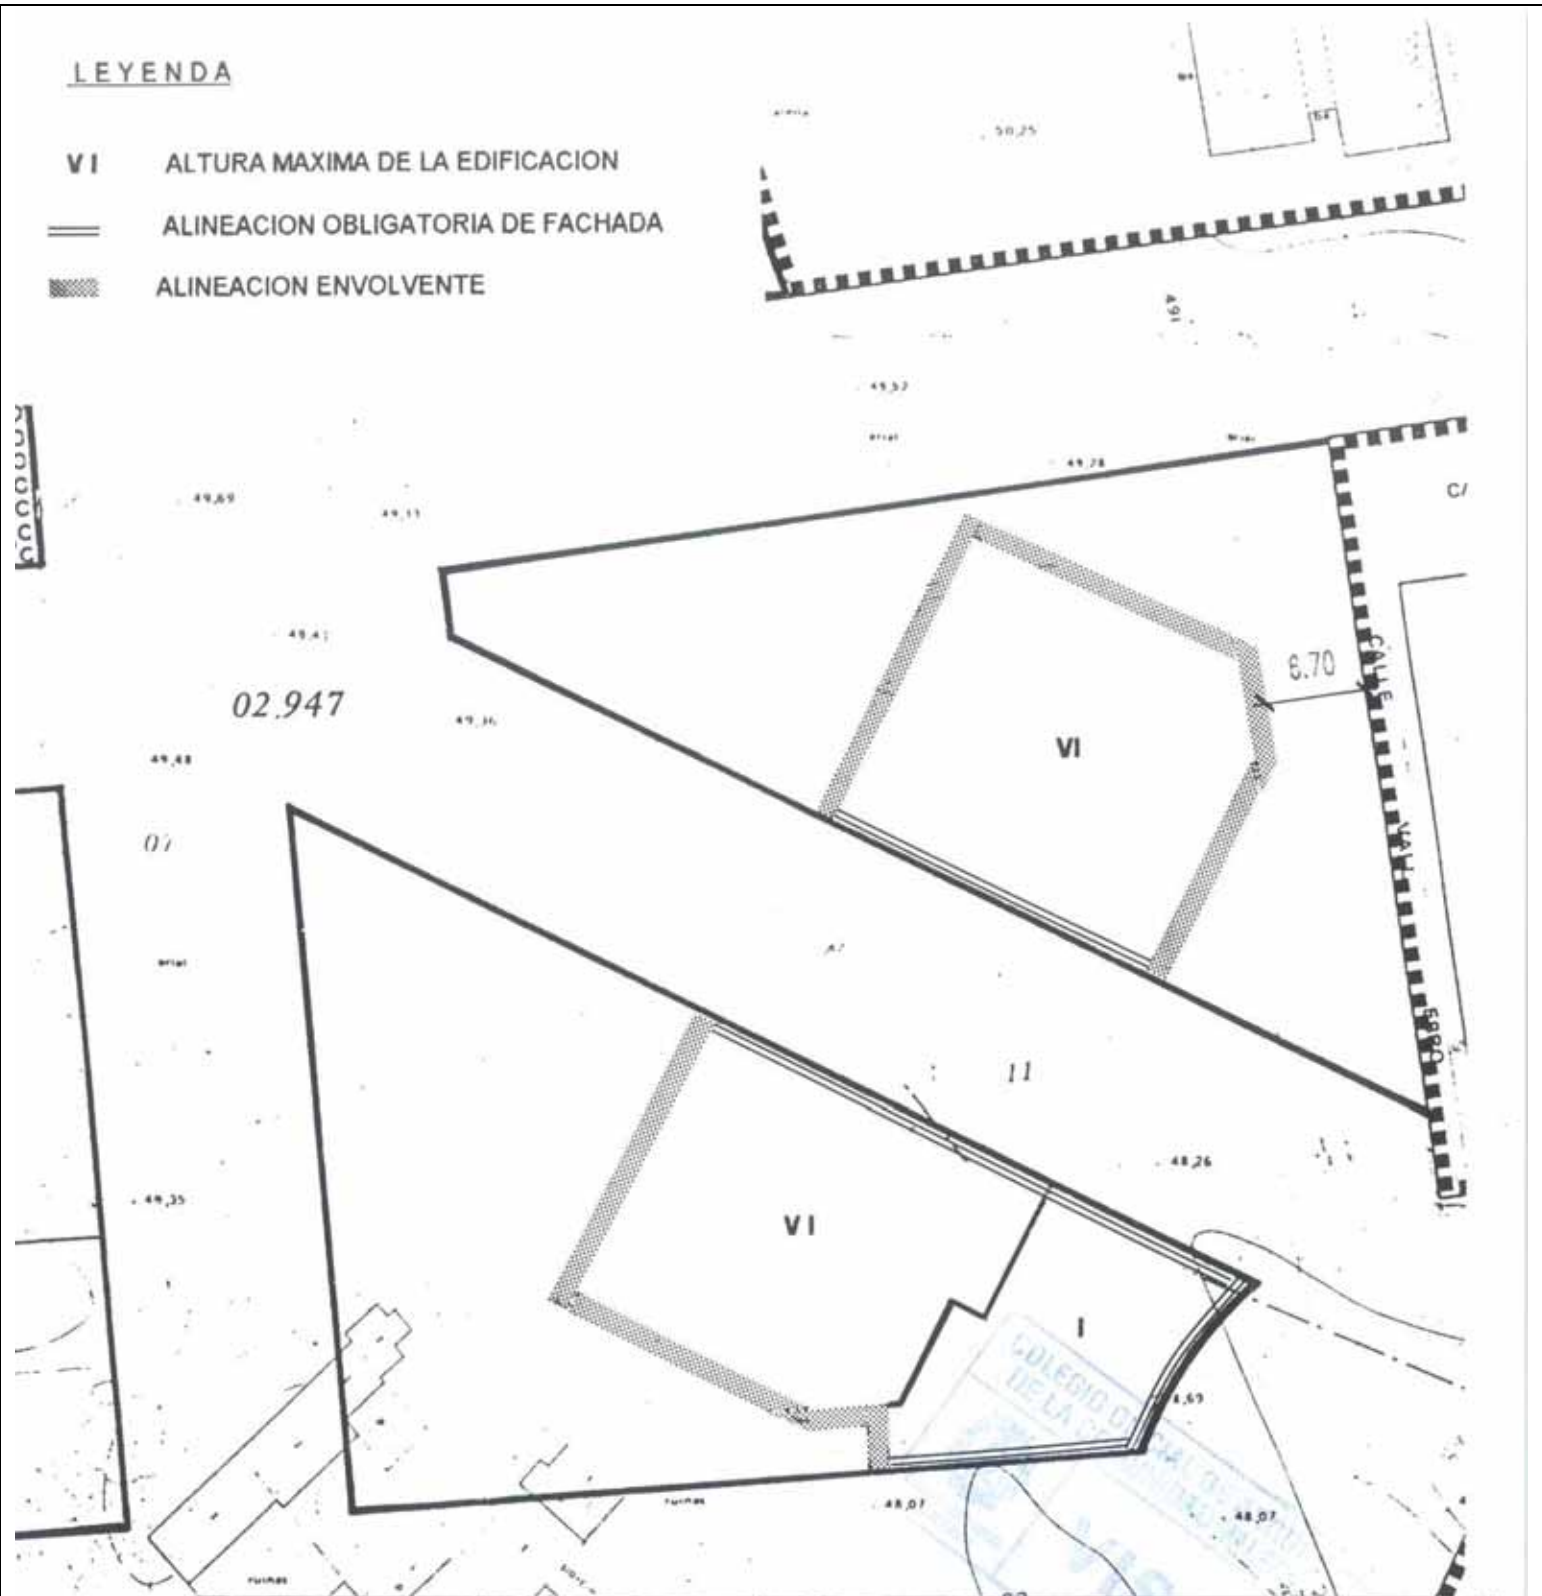

JAVIER DE UDAETA
I MONTANER
ARQUITECTO

[Signature]

PARTIDA MONTE MOLAR
No 29. BAJO (03590)
Tely Fax: 5840013
ALTEA. ALICANTE

Aprobado definitivamente por
ESTUDIO DE DETALLE

PROMOTOR: *[Signature]* el Pleno del Excmo. Ayunta-
miento en sesión de 2 MAYO 1998

ALINEACIONES, ORDENACION
DE VOLUMENES (CORREGIDO)

EL SECRETARIO GENERAL

ESCALA:
1:50

Nº PLANO
5

FECHA:
JUNIO 98

SITUACION: Unidad de Actuación nº 12