


PARCELA (A)

SUPERFICIE 3.637,56 m²
EDIFICABILIDAD 1.220 m² t.
OCUPACION MAX. 35%
= 1.273,15 m²

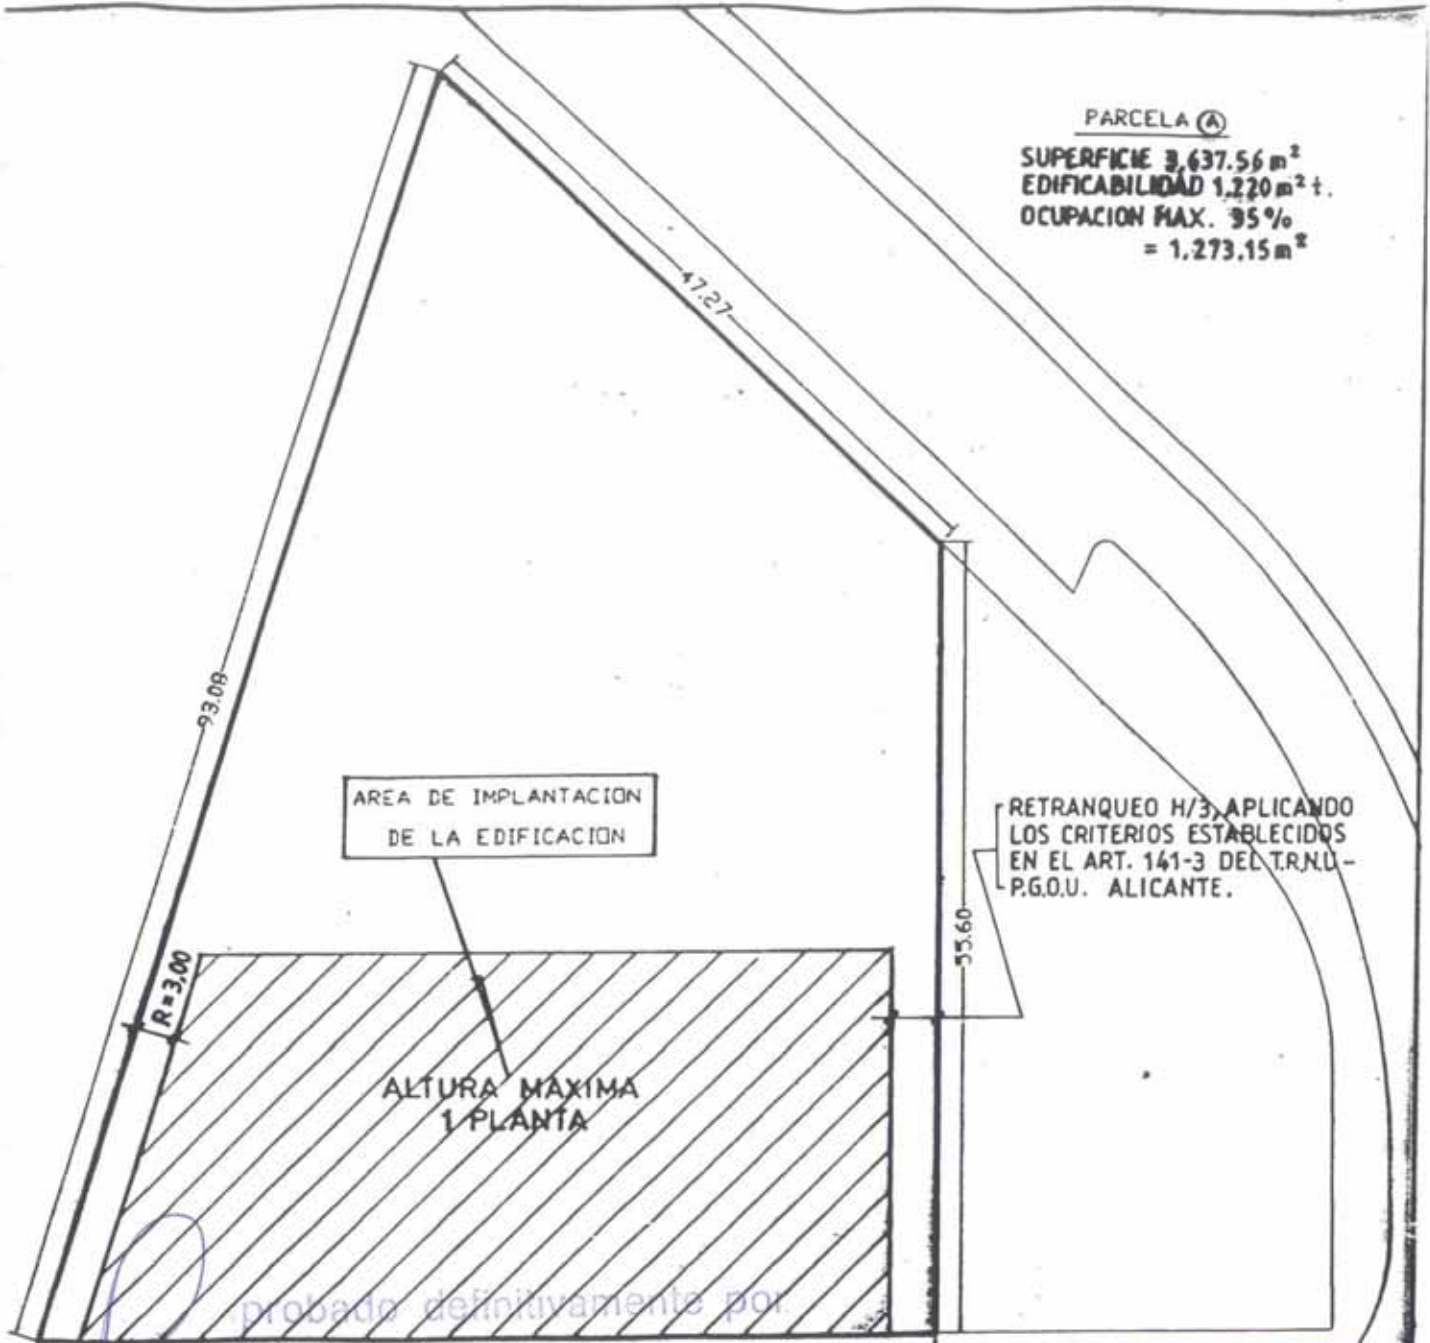

probado definitivamente por
Pleno del Excmo. Ayunta-
ento en sesión de 3 DIC. 1996

COLEGIO OFICIAL DE ARQUITECTOS
DE LA COMUNIDAD VALENCIANA



VISADO

COLEGIO OFICIAL DE ARQUITECTOS
DE LA COMUNIDAD VALENCIANA

EL SECRETARIO GENERAL,

ESTUDIO DE DETALLE		
PROPIEDAD: INMOBILIARIA ESPACIO, S.A.	FRANCISCO RAMON-BORJA BADIAS LUIS GUILLEN BARONA <i>[Signature]</i> ARQUITECTOS	OBSERVACIONES:
REFERENCIA: 901026		ESCALA: 1/500
SITUACION: MANZANA EQUIPAMIENTO COMERCIAL P.P. VISTAHERMOSA-GOTETA, ALICANTE		FECHA: DIC. 96
OCUPACION PARCELA "A"		PLANO N°: 8