


PARCELA (B)

SUPERFICIE 1,123.45m²
EDIFICABILIDAD 4,083m²t.
OCUPACION MAXIMA:
LA GRAFIADA COMO AREA
DE IMPLANTACION.

RETRANQUEO H/3, APLICANDO
LOS CRITERIOS ESTABLECIDOS
EN EL ART. 141-3 DEL T.R.N.U-
P.G.O.U. ALICANTE.

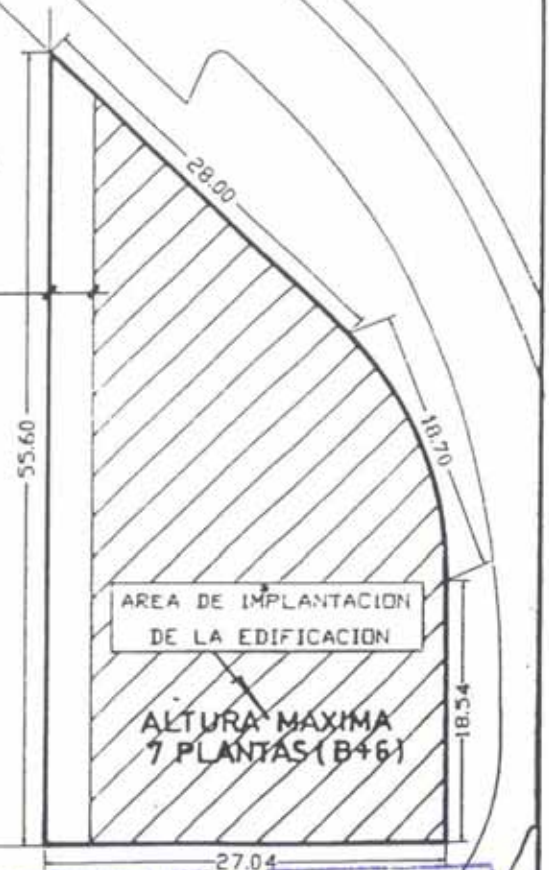

aprobado definitivamente por
el Pleno del Excmo. Ayunta-
miento en sesión de 3 DIC. 1996

EL SECRETARIO GENERAL,

COLEGIO OFICIAL DE ARQUITECTOS
DE LA COMUNIDAD VALENCIANA



COLEGIO OFICIAL
DE ARQUITECTOS
DE LA COMUNIDAD
VALENCIANA

VISADO

ESTUDIO DE DETALLE

PROPIEDAD: INMOBILIARIA ESPACIO, S.A.	FRANCISCO RAMON-BORJA BADIAS LUIS GUILLEN BARONA <i>[Signature]</i> ARQUITECTOS	OBSERVACIONES
REFERENCIA: 901026		ESCALA: 1/500
SITUACION: MANZANA EQUIPAMIENTO COMERCIAL P.P. VISTAHERMOÑA-GOTETA, ALICANTE		FECHA: DIC. 96
OCUPACION PARCELA "B"		PLANO N°: 9