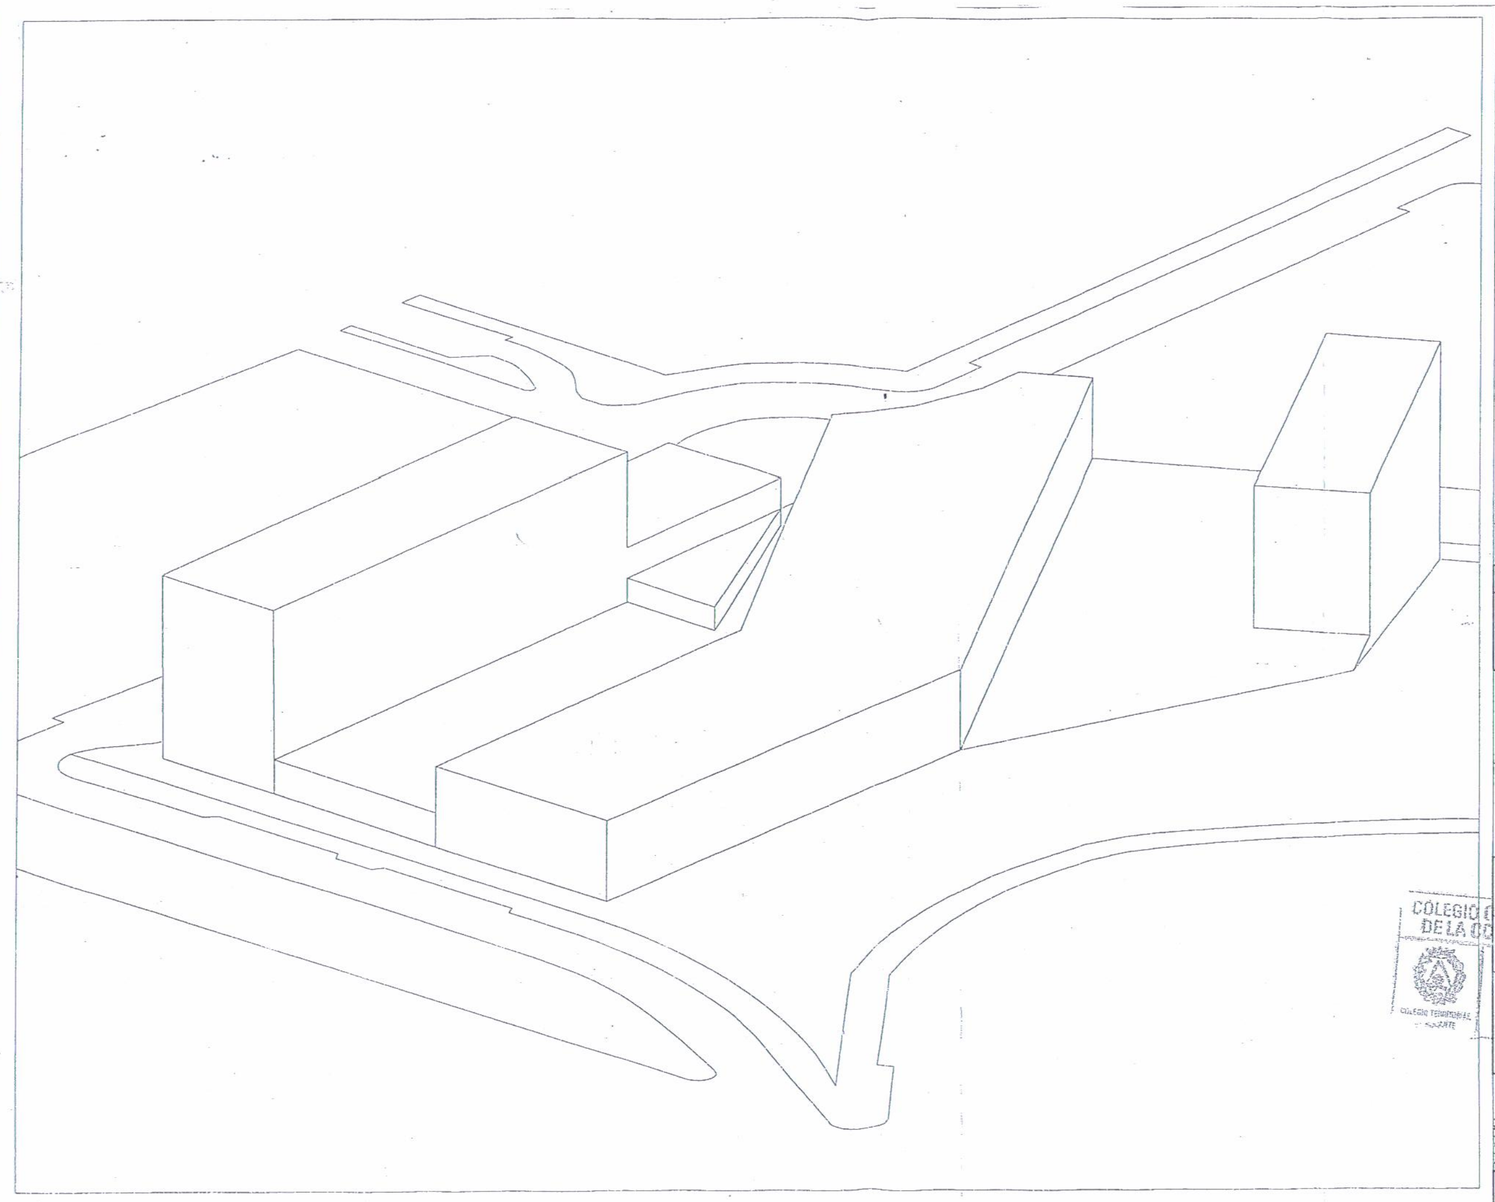

NOTAS
1.- NO SE PUEDE MODIFICAR LA ESCALA DE ESTE DIBUJO
2.- TODAS LAS DIMENSIONES DEBEN SER VERIFICADAS EN LA OBRA ANTES DE LA EJECUCION DE LA MISMA

CTE

DIBUJO No. ED-08

REVISION

| EDICION | FECHA | DESCRIPCION | VISTO BUENO | POR CONFORMIDAD |
|---|---|---|---|---|
| | | | | |

FASE
ESTUDIO DE DETALLE

NOMBRE
CENTRO DE OCIO Y COMERCIAL
LUCENTUM
ALICANTE, VALENCIA.

CLIENTE
LUCENTUM OCIO. S.L.
TEL. 96 371 47 71 FAX. 96 371 22 77
Serpis, 68,1º.
46022- VALENCIA.

CONSULTOR DE DISEÑO
METRICA TALLER INTEGRADO DE PROYECTOS
DUQUESA DE CASTREJON 6 3º D
28043 - MADRID
Tel: 00-34-91-758 9080
Fax: 00-34-91-758 7324
E-mail : metrica@metricatp.com

CHAPMAN TAYLOR
ESPAÑA
Arquitectos y Urbanismo
Pº Castellana 123 - 4ºC
28046 - MADRID
Tel. 00-34-91-4170055
Fax. 00-34-91-4170936
E-mail : Chapman@chapmantaylor.es

COLEGIO OFICIAL DE ARQUITECTOS DE LA COMUNIDAD VALENCIANA
COLEGIO TERRITORIAL - ALICANTE

ARQUITECTO
ALBERTO SOLANA GARCIA-ESCUDERO
COLEGIADO Nº 10.000

PROPIEDAD
LUCENTUM OCIO S.L.

TITULO
ESTUDIO VOLUMETRICO
Vista 3

| DIBUJADO POR | | REVISADO POR | |
|---|---|---|---|
| PROYECTO No. | | FECHA | MES 2007 |
| ARCHIVO DE CAD | | ESCALA | 1/1000 |

CTE DIBUJO No. ED-08 REVISION

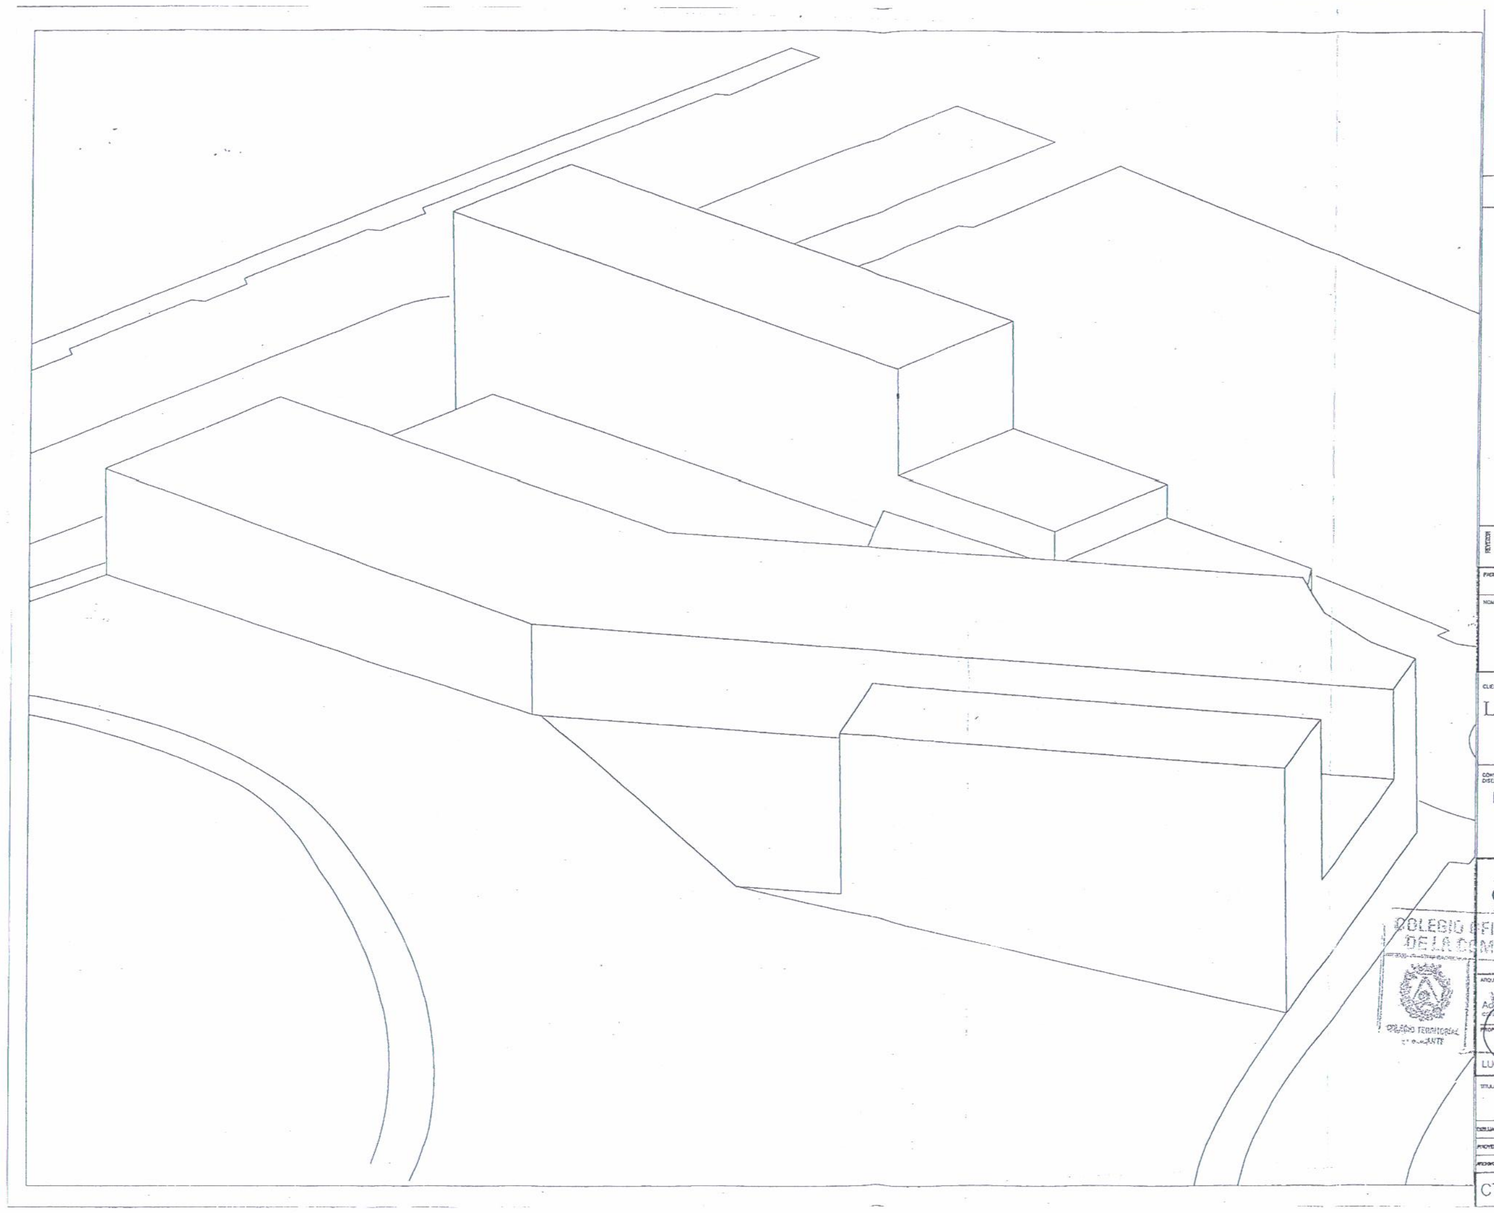

NOTAS
1.- NO SE PUEDE MODIFICAR LA ESCALA DE ESTE DIBUJO
2.- TODAS LAS DIMENSIONES DEBEN SER VERIFICADAS EN LA OBRA ANTES DE LA EJECUCION DE LA MISMA

CTE

DIBUJO No.

REVISION

| EDICION | FECHA | DESCRIPCION | VISTO BUENO | POR CONFORMIDAD |
|---|---|---|---|---|
| | | | | |

FASE
ESTUDIO DE DETALLE

NOMBRE
CENTRO DE OCIO Y COMERCIAL
LUCENTUM
ALICANTE, VALENCIA.

CLIENTE
LUCENTUM OCIO. S.L.
TEL. 96 371 47 71 FAX. 96 371 22 77
Serpis, 68,1º.
46022- VALENCIA.

CONSULTOR DE DISEÑO
METRICA TALLER INTEGRADO DE PROYECTOS
DUQUESA DE CASTREJON 6 3º D
28043 - MADRID
Tel: 00-34-91-758 9080
Fax: 00-34-91-758 7324
E-mail : metrica@metricatp.com

CHAPMAN TAYLOR
ESPAÑA
Arquitectos y Urbanismo
Pº Castellana 123 - 4ºC
28046 - MADRID
Tel. 00-34-91-4170055
Fax. 00-34-91-4170936
E-mail : Chapman@chapmantaylor.es

COLEGIO OFICIAL DE ARQUITECTOS DE LA COMUNIDAD VALENCIANA
COLEGIO TERRITORIAL - ALICANTE

ARQUITECTO
ALBERTO SOLANA GARCIA-ESCUDERO
COLEGIADO Nº 10.000

PROPIEDAD
LUCENTUM OCIO S.L.

TITULO
ESTUDIO VOLUMETRICO
Vista 1

| DIBUJADO POR | | REVISADO POR | |
|---|---|---|---|
| PROYECTO No. | | FECHA | MES 2007 |
| ARCHIVO DE CAD | | ESCALA | 1/1000 |

CTE DIBUJO No. ED-06 REVISION

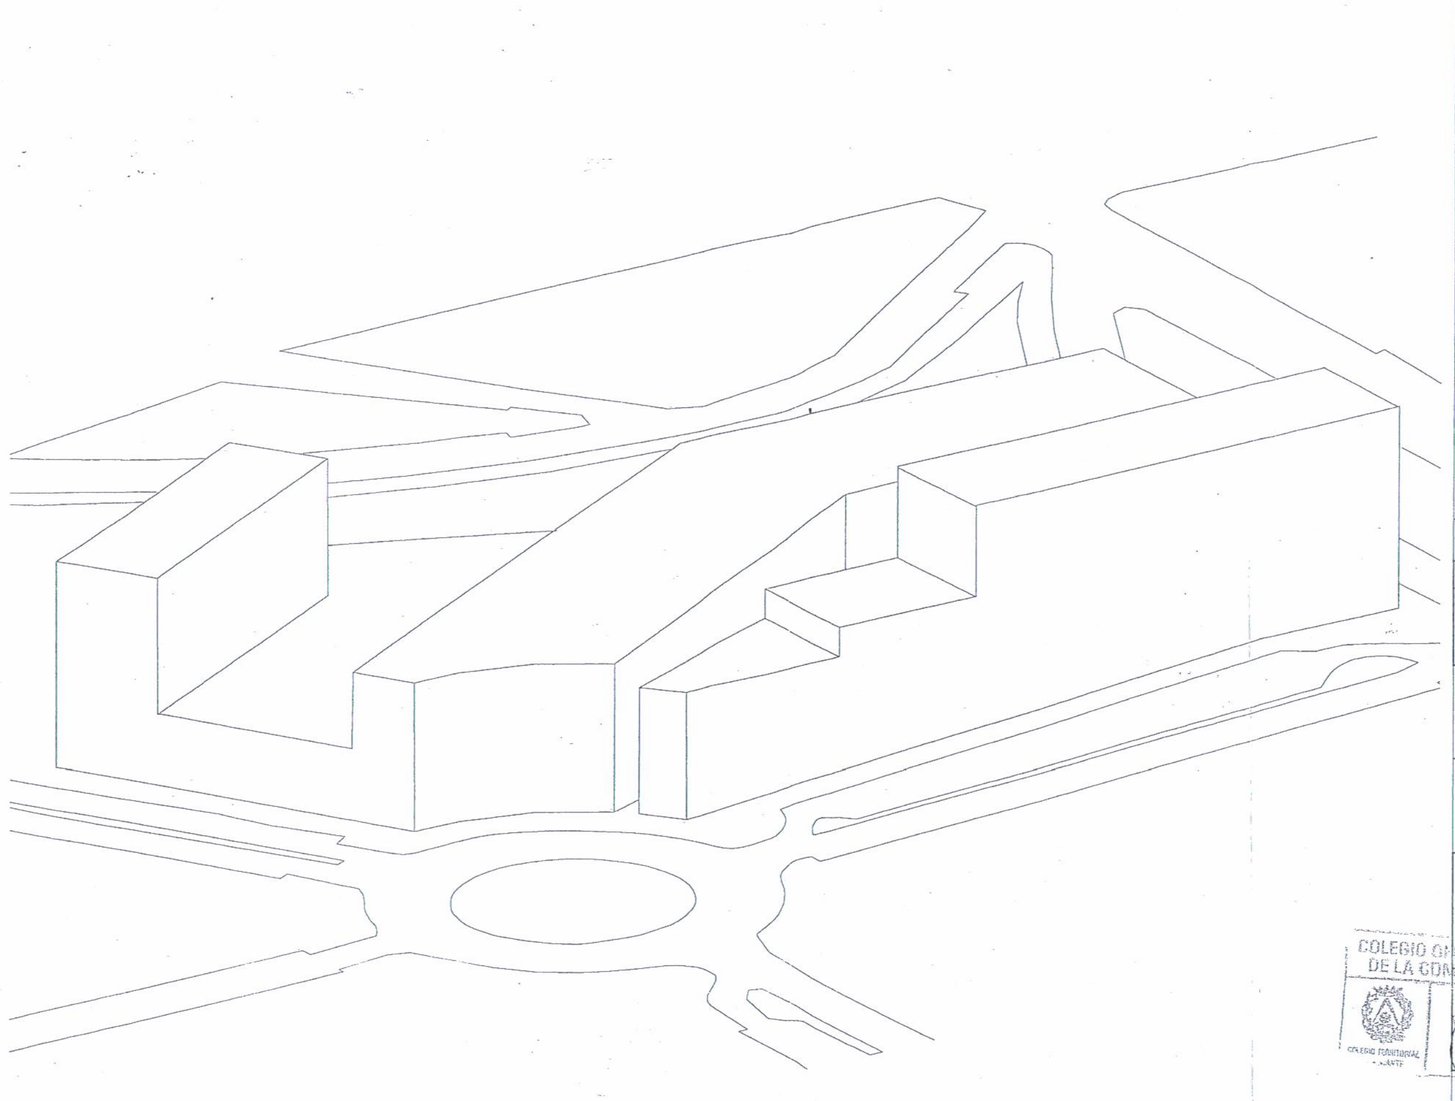

NOTAS
1.- NO SE PUEDE MODIFICAR LA ESCALA DE ESTE DIBUJO
2.- TODAS LAS DIMENSIONES DEBEN SER VERIFICADAS EN LA OBRA ANTES DE LA EJECUCION DE LA MISMA

CTE

DIBUJO No.

REVISION

| EDICION | FECHA | DESCRIPCION | VISTO BUENO | POR CONFORMIDAD |
|---|---|---|---|---|
| | | | | |

FASE
ESTUDIO DE DETALLE

NOMBRE
CENTRO DE OCIO Y COMERCIAL
LUCENTUM
ALICANTE, VALENCIA.

CLIENTE
LUCENTUM OCIO. S.L.
TEL. 96 371 47 71 FAX. 96 371 22 77
Serpis, 68,1º.
46022- VALENCIA.

CONSULTOR DE DISEÑO
METRICA TALLER INTEGRADO DE PROYECTOS
DUQUESA DE CASTREJON 6 3º D
28043 - MADRID
Tel: 00-34-91-758 9080
Fax: 00-34-91-758 7324
E-mail : metrica@metricatp.com

CHAPMAN TAYLOR
ESPAÑA
Arquitectos y Urbanismo
Pº Castellana 123 - 4ºC
28046 - MADRID
Tel. 00-34-91-4170055
Fax. 00-34-91-4170936
E-mail : Chapman@chapmantaylor.es

COLEGIO OFICIAL DE ARQUITECTOS DE LA COMUNIDAD VALENCIANA
COLEGIO TERRITORIAL - ALICANTE
VISADO

ARQUITECTO
ALBERTO SOLANA GARCIA-ESCUDERO
COLEGIADO Nº 10.000

PROPIEDAD
LUCENTUM OCIO S.L.

TITULO
ESTUDIO VOLUMETRICO
Vista 4

| DIBUJADO POR | | REVISADO POR | |
|---|---|---|---|
| PROYECTO No. | | FECHA | |
| ARCHIVO DE CAD | | ESCALA | |

CTE DIBUJO No. ED-09 REVISION

Aprobado definitivamente por el Pleno en su sesión ordinaria de 15 de mayo de 2008.

El Secretario General del Pleno,

Carlos Arteaga Castaño.

AYUNTAMIENTO DE ALICANTE - SECRETARIA GENERAL DEL PLENO

COLEGIO OFICIAL DE ARQUITECTOS DE LA COMUNIDAD VALENCIANA
VISADO

| | | |
|---|---|---|
| MURCIA MESEGUER S.L.<br>Repr. por JOSE A. MURCIA MESEGUER<br>C/. Ballén 29, entlo. dcha. 03001–ALICANTE. Tfno. 965 20 67 43 – murall@murall.com | OLIVA ARQUITECTOS S.L.<br>Repr. por JUAN C. OLIVA BIELSA | CLAVE: ALI–1206 |

**PROMOTOR : LUCENTUM–OCIO S.L.**

**SITUACION:**
MANZANA 12– PLAN PARCIAL 1
– PAU 2 – ( ALICANTE ) –

**MODIFICACION DEL ESTUDIO DE DETALLE DE LA MANZANA 12– PLAN PARCIAL 1 – PAU 2 – ( ALICANTE ) –**

**0.3** PLANO DE:
ORDENACION ANTERIOR
VOLUMETRIA

alicante, junio 2007

MODIFICADO: | ESCALA: | DIBUJADO: