
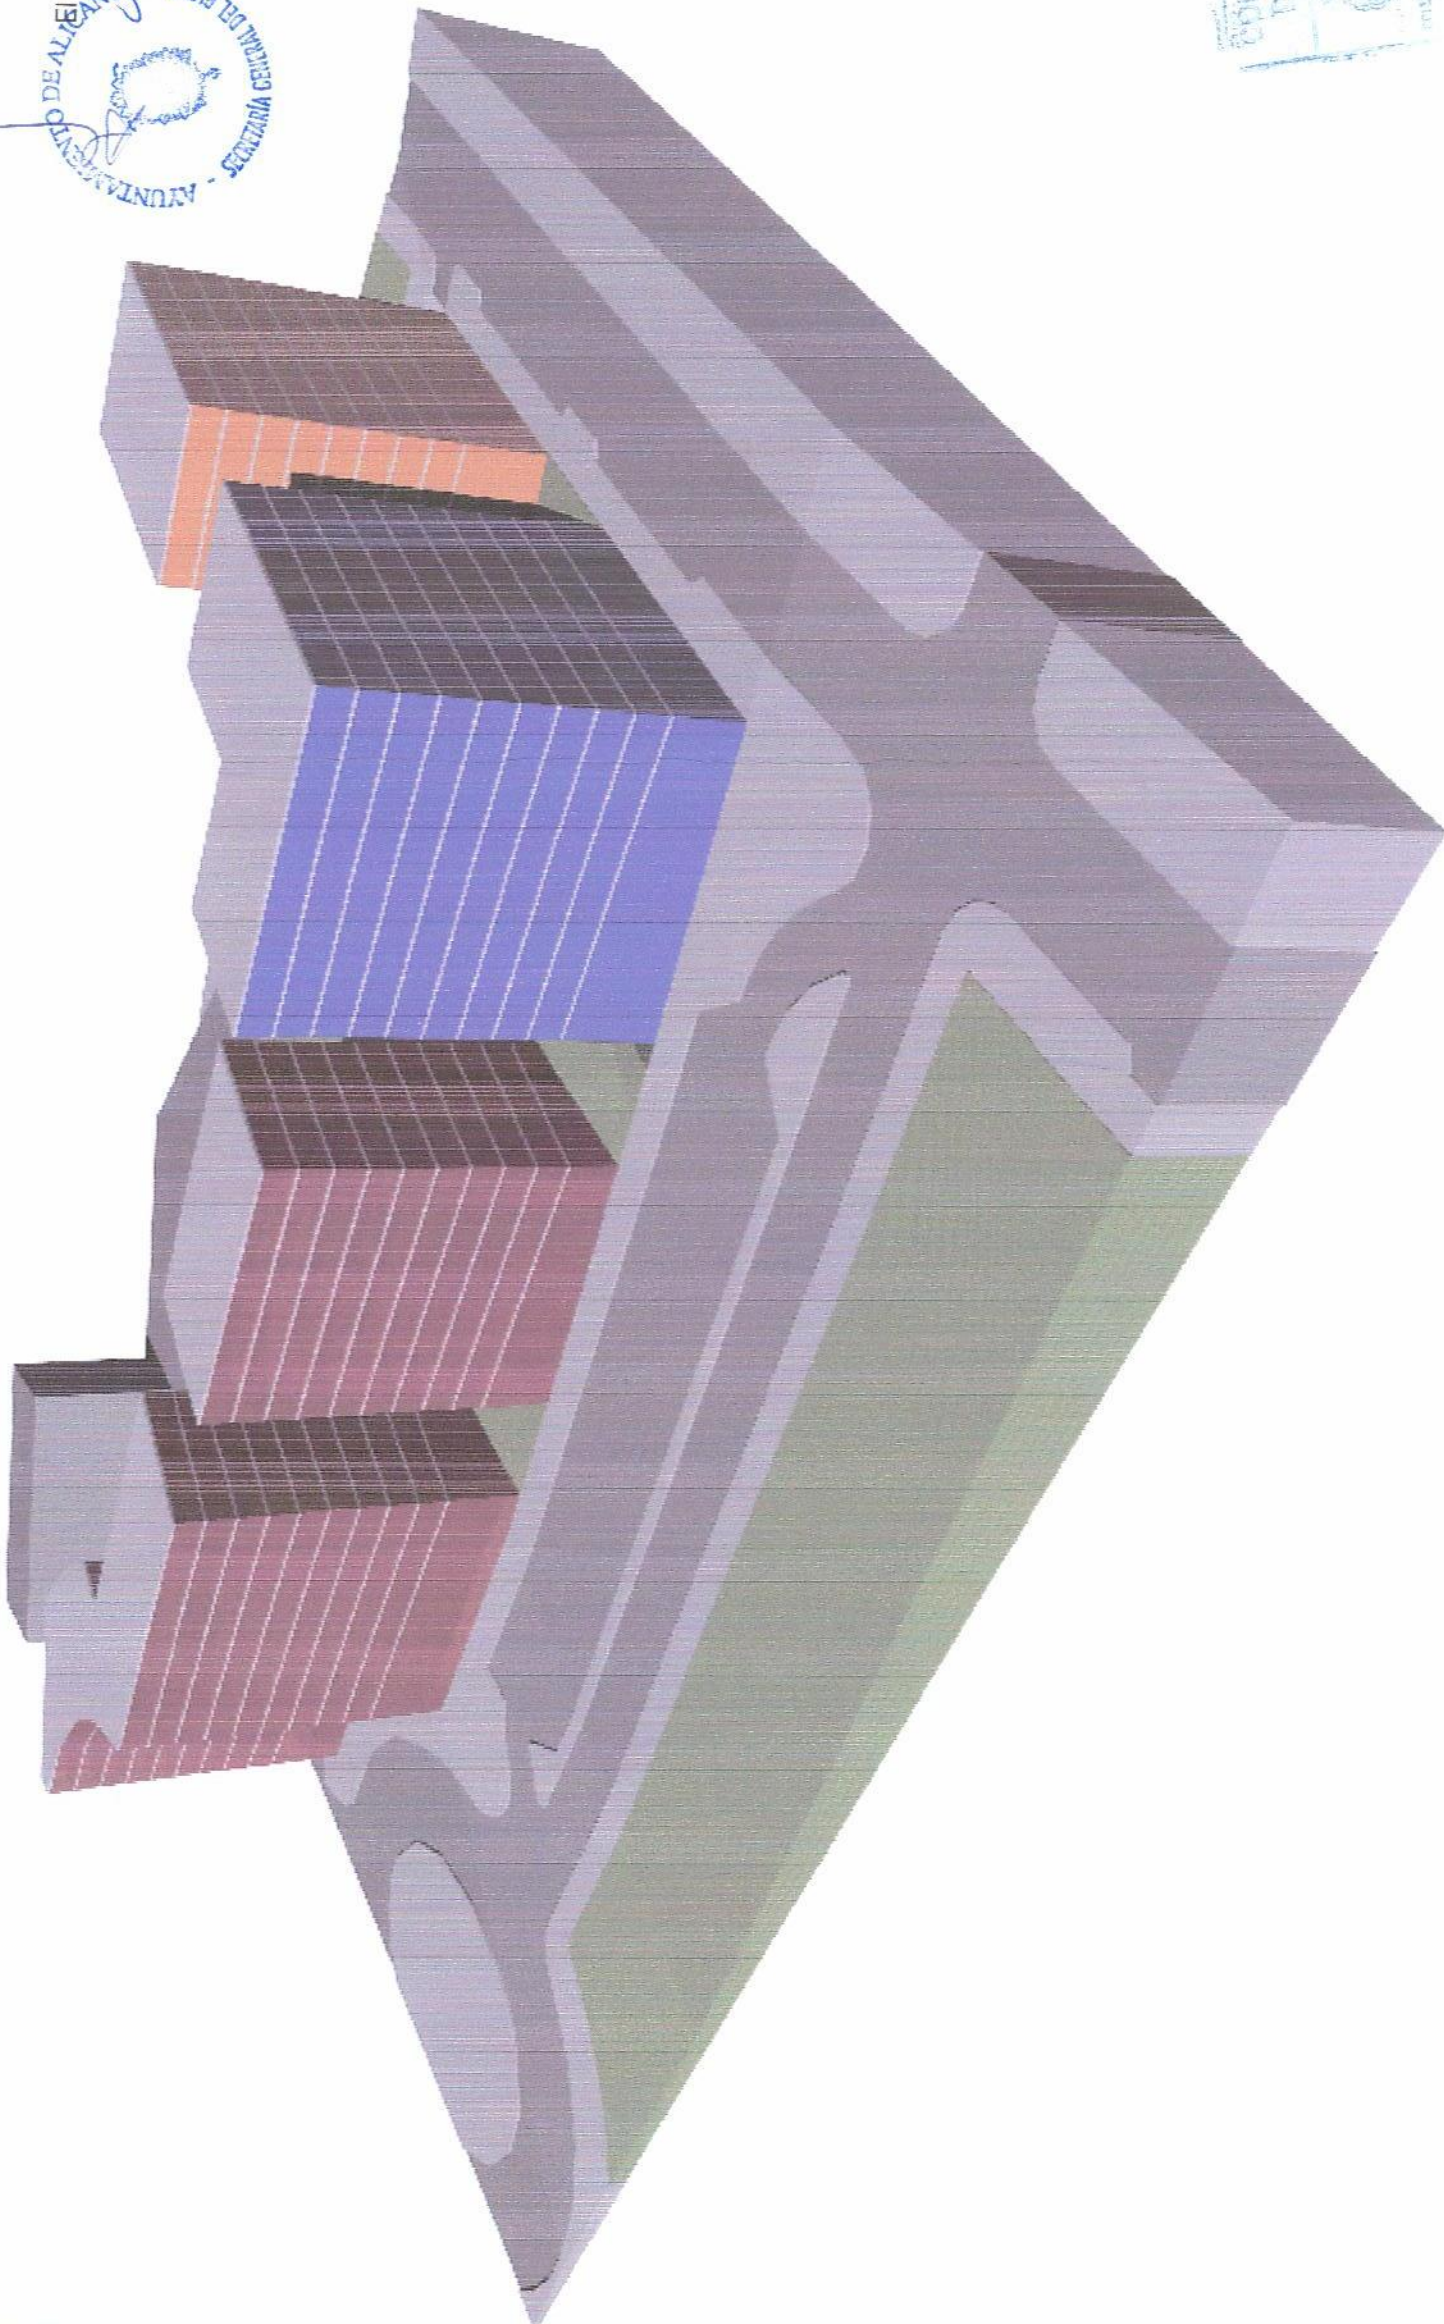


Aprobado definitivamente por el Pleno en su sesión ordinaria de 15 de mayo de 2008.

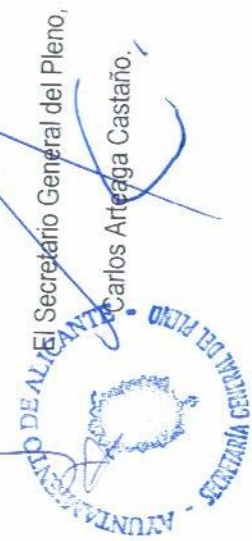

### VOLUMETRIA INDICATIVA

MURCIA MESEGUER S.L.  
Repr. por JOSE A. MURCIA MESEGUER  
C/. Bailén 29, entlo. dcha. 03001-ALICANTE Tфо. 965 20 67 43 - muroli@muroli.com

OLIVA ARQUITECTOS S.L.  
Repr. por JUAN C. OLIVA BIELSA  
CLAVE: ALI-1206

PROMOTOR : LUCENTUM-OCIO S.L.

SITUACION:  
MANZANA 12- PLAN PARCIAL 1  
- PAU 2 - ( ALICANTE ) -

MODIFICACION DEL ESTUDIO DE DETALLE  
DE LA MANZANA 12- PLAN PARCIAL 1  
- PAU 2 - ( ALICANTE ) -

2.3

PLANO DE:  
VOLUMETRIA  
INDICATIVA

alicante, junio 2007

MODIFICADO:  
noviembre 2007

ESCALA:  
-

DIBUJADO: