


APD/26

E/R

SEGUN P.G.O.U.

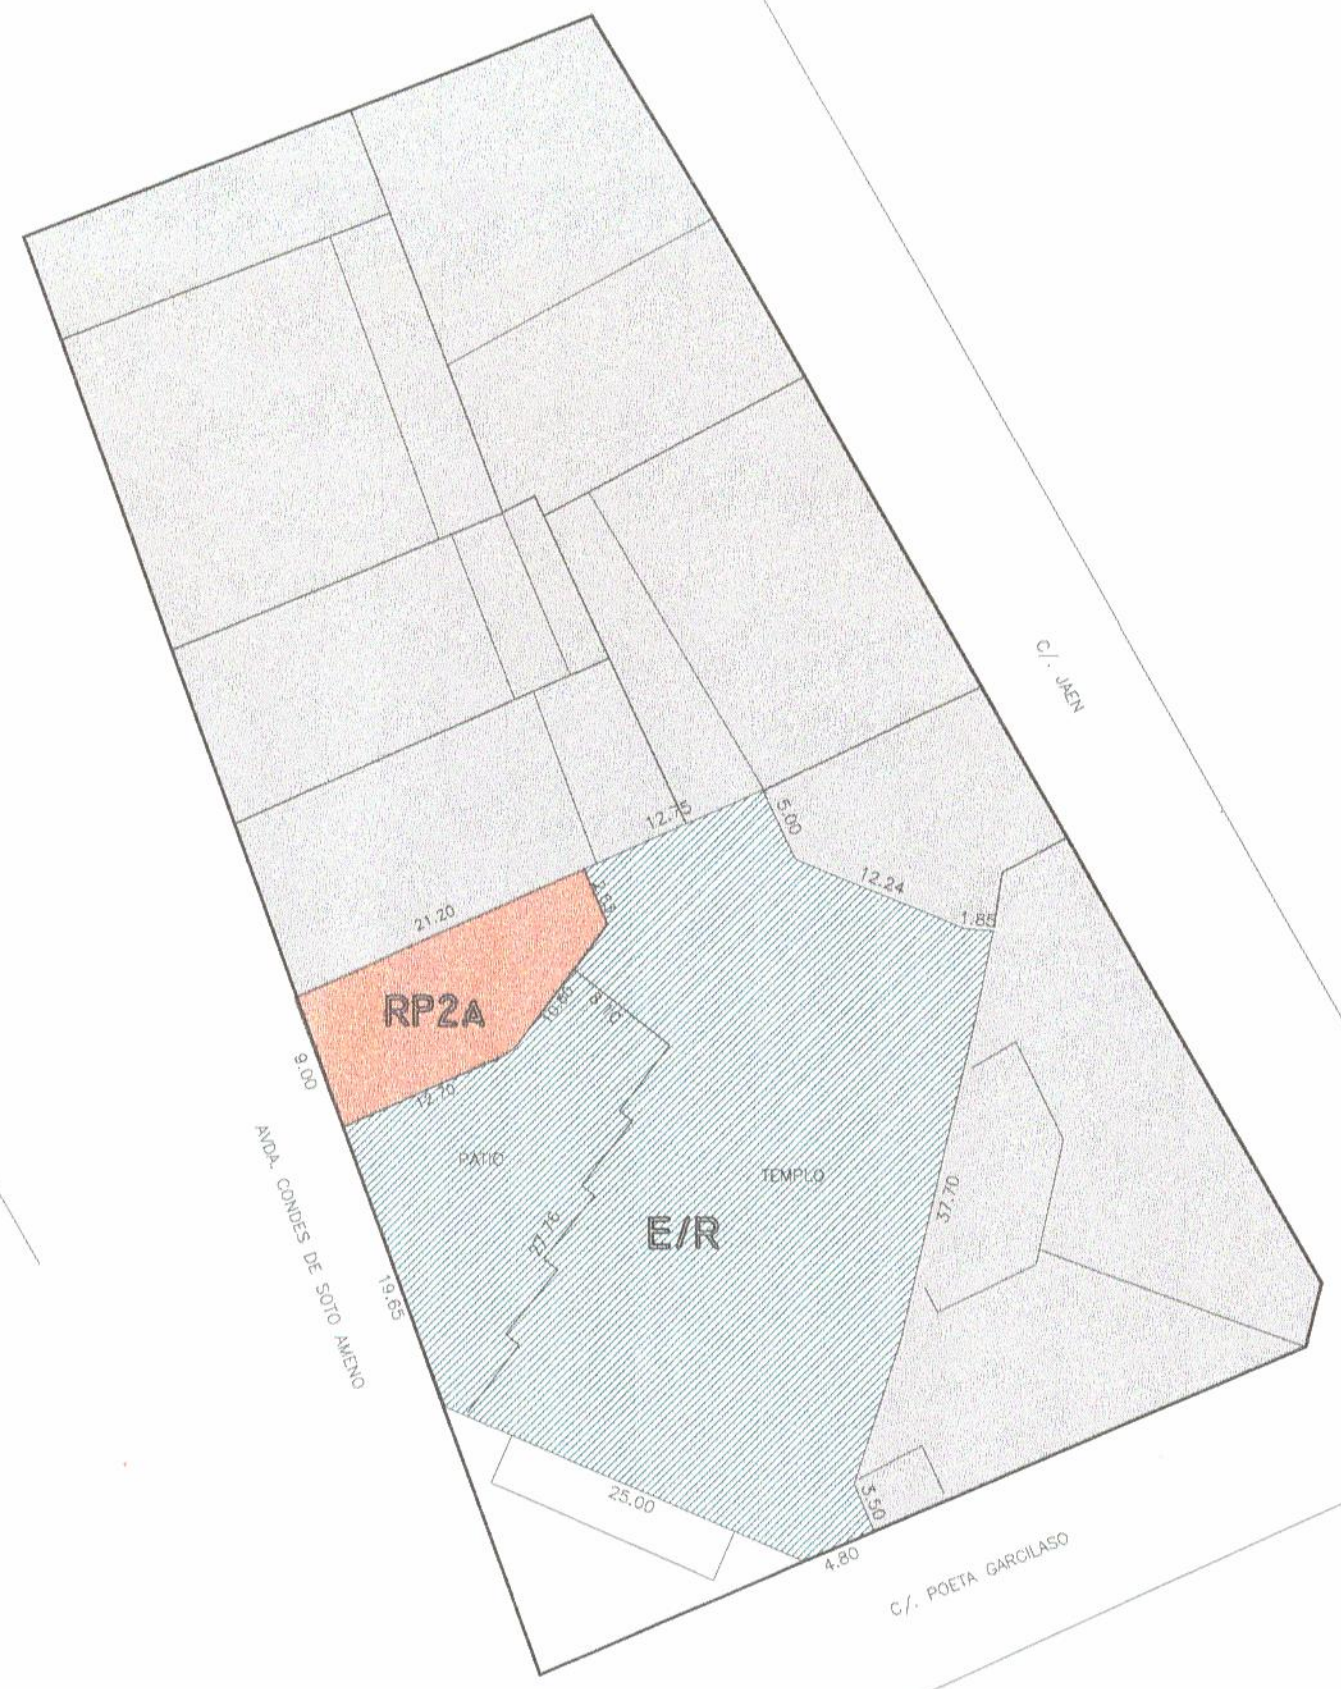

RP2A

E/R

SEGUN E. D.

SUP. TOTAL DE PARCELA: 1470.00 m2
 RP/2a OCUPACION: 169.93 m2
 E/R OCUPACION: 1300.07 m2



ESTUDIO DE DETALLE DEL AREA DE PLANEAMIENTO DIFERIDO APD/26 DEL P.G.O.U. (ALICANTE).
 AVDA. CONDES DE SOTO AMENO
 PARROQUIA DE "SAN BLAS". (ALICANTE).

fecha NOV-96	referencia 1319	plano 1
no de plano 2	escala 1/500	

Aprobado definitivamente por el Ayuntamiento de Alicante en sesión de **12 MAYO 1998**

arquitectos

A. V. ORTEGA GODINO

EL SECRETARIO GENERAL
 A. ALLEPUZ PEDREÑO