


SECCION 1

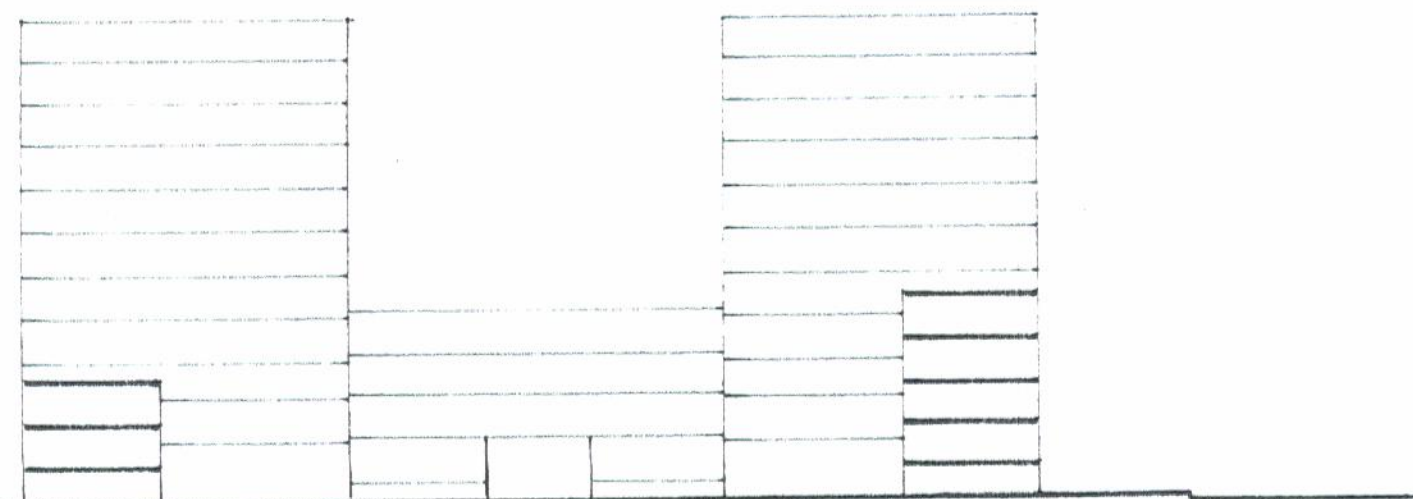

SECCION 2

ESTUDIO DE DETALLE EN PARCELAS 5 y E
SECTOR III POLIGONO "BABEL" ALACANT

PROMOTOR: Conselleria d'Obres Públiques, Urbanisme i Transports

PLANO Nº **7** ORDENACION PROPUESTA
SECCION: COTAS


ESCALA: 1:500

Excmo. Ayuntamiento de

ARQUITECTOS: Consuelo Argüelles, José Blanco Cantó,
Efigenio Giménez García y Rafael Faya Vicent

Aprobado por S. E. en sesión de hoy de fecha
El Secretario

[Handwritten signatures and stamps]

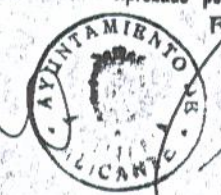

Diciembre 1985