


MUSEO PROVINCIAL
 Sup. ocupación máxima 5000m²
 Sup. construida aproximada 15250m²
 Altura máxima - cota +4,18

AUDITORIO DE ALICANTE
 Sup. ocupación máxima 7000m²
 Sup. construida aproximada 21.000m²
 Altura máxima - cota +5,23

APARCAMIENTO PÚBLICO SUBTERRANEO

- PERIMETRO DE ACTUACION
- USOS PROPOSTOS
- EC SOCIOCULTURAL Y OTROS
 - TE ESTACIONAMIENTO
 - LV AREAS AJARDINADAS
 - ES2a ENSANCHES
 - TV RED VIARIA

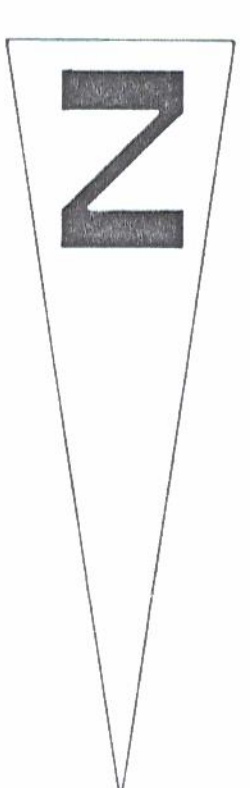

PROPUESTA
CAMPOMOR
 EXCELENTISIMO AYUNTAMIENTO DE ALICANTE
 ESTUDIO DE DETALLE - ORDENACION DE VOLUMENES Y ESTABLECIMIENTO DE ALINEACIONES Y RASANTES.

ARQUITECTO: JUAN ANTONIO GARCIA SOLERA - MARTO 1983

ZONIFICACION:
 ORDENACION DE VOLUMENES

REFERENCIA: 592

ESCALA: 1:500

3