


COORDENADAS

PUNTOS DE REPLANTEO

10 PUNTO	Capa: ALINEACIONES			
en punto, X=	Espacio: Espacio Modelo	11.40	Y= 51.46	Z= 0.00
1 PUNTO	Capa: ALINEACIONES			
en punto, X=	Espacio: Espacio Modelo	62.69	Y= 102.88	Z= 0.00
2 PUNTO	Capa: ALINEACIONES			
en punto, X=	Espacio: Espacio Modelo	64.03	Y= 100.20	Z= 0.00
3 PUNTO	Capa: ALINEACIONES			
en punto, X=	Espacio: Espacio Modelo	71.18	Y= 103.80	Z= 0.00
4 PUNTO	Capa: ALINEACIONES			
en punto, X=	Espacio: Espacio Modelo	72.98	Y= 100.22	Z= 0.00
5 PUNTO	Capa: ALINEACIONES			
en punto, X=	Espacio: Espacio Modelo	80.12	Y= 103.82	Z= 0.00
6 PUNTO	Capa: ALINEACIONES			
en punto, X=	Espacio: Espacio Modelo	83.83	Y= 96.45	Z= 0.00
7 PUNTO	Capa: ALINEACIONES			
en punto, X=	Espacio: Espacio Modelo	62.16	Y= 85.55	Z= 0.00
8 PUNTO	Capa: ALINEACIONES			
en punto, X=	Espacio: Espacio Modelo	55.31	Y= 99.18	Z= 0.00
9 PUNTO	Capa: ALINEACIONES			
en punto, X=	Espacio: Espacio Modelo	56.26	Y= 80.79	Z= 0.00

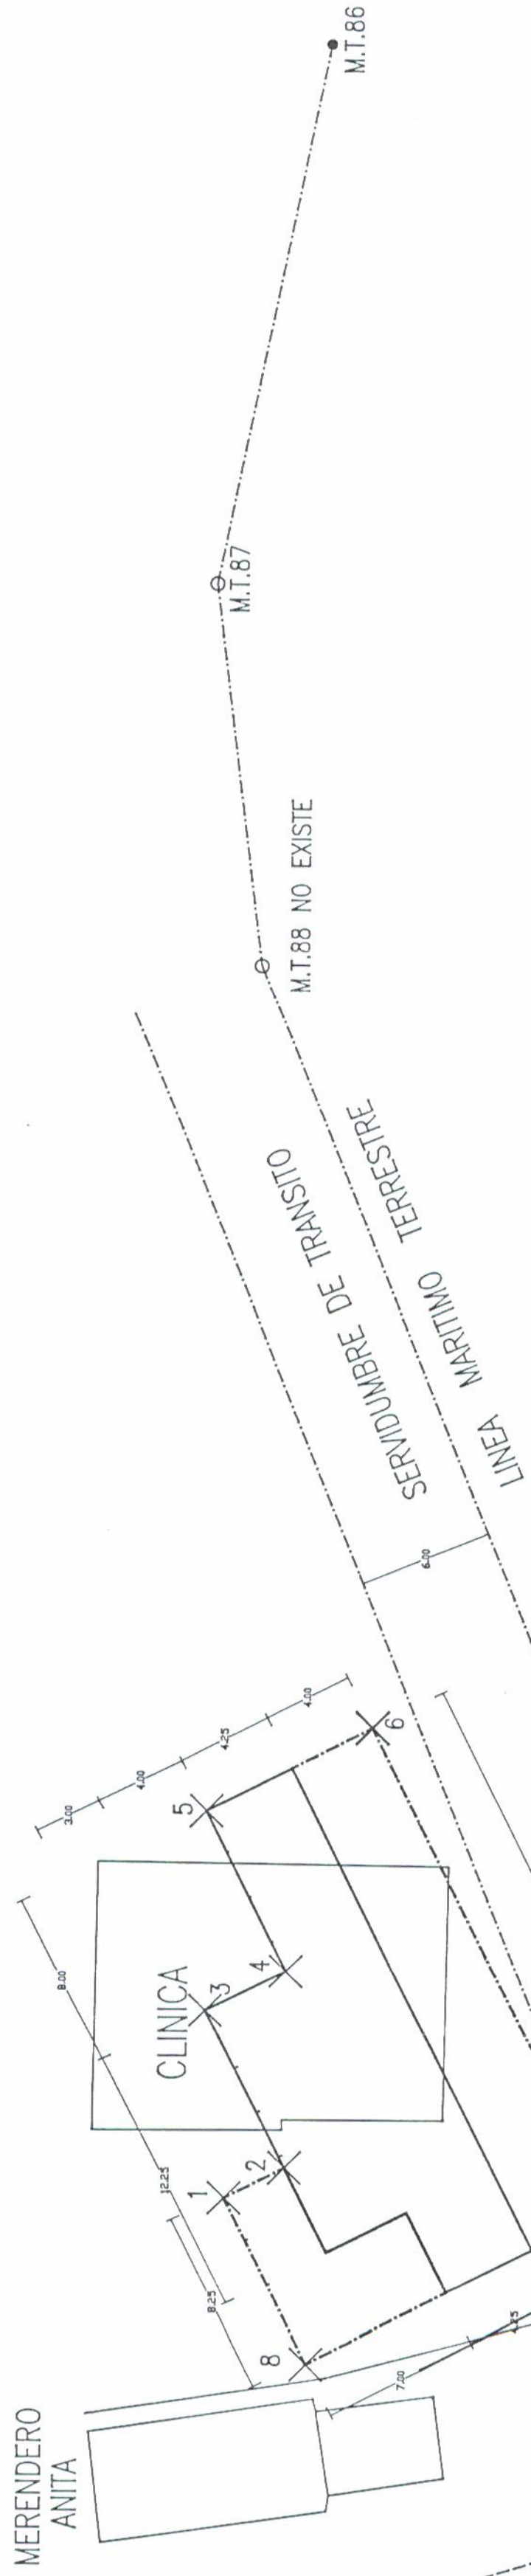

ALINEACIONES

MODIFICACION DEL PLANO DE ALINEACIONES DEL ESTUDIO DE
DETALLE APROB. DEFINITIVAMENTE PLENO 6/SEPTIEMBRE/1991.

el Pleno del Excmo. Ayuntamiento
en sesión de 17 OCT. 1994

III: RECTIFICADO SEGUN ACUERDO DE APROBACION INICIAL.

Aprobado inicialmente Pleno del Excmo. Ayuntamiento en sesión de 24 MARZO 1994	AYUNTAMIENTO DE ALICANTE EL SECRETARIO GENERAL
CENTRO DE SERVICIOS - TABARCA ESTUDIO DE DETALLE	ALINEACIONES ZONA 1 MARZO - 94 1 : 250
ARQUITECTOS ANTONIO MARI MELLADO RAFAEL CORNO CAPARRÓS	61

III: RECTIFICADO SEGUN ACUERDO DE APROBACION INICIAL.

Aprobado inicialmente
 Pleno del Excmo. Ayuntamiento
 en sesión de 24 MARZO 1994

AYUNTAMIENTO DE ALICANTE EL SECRETARIO GENERAL

10 M.T.90