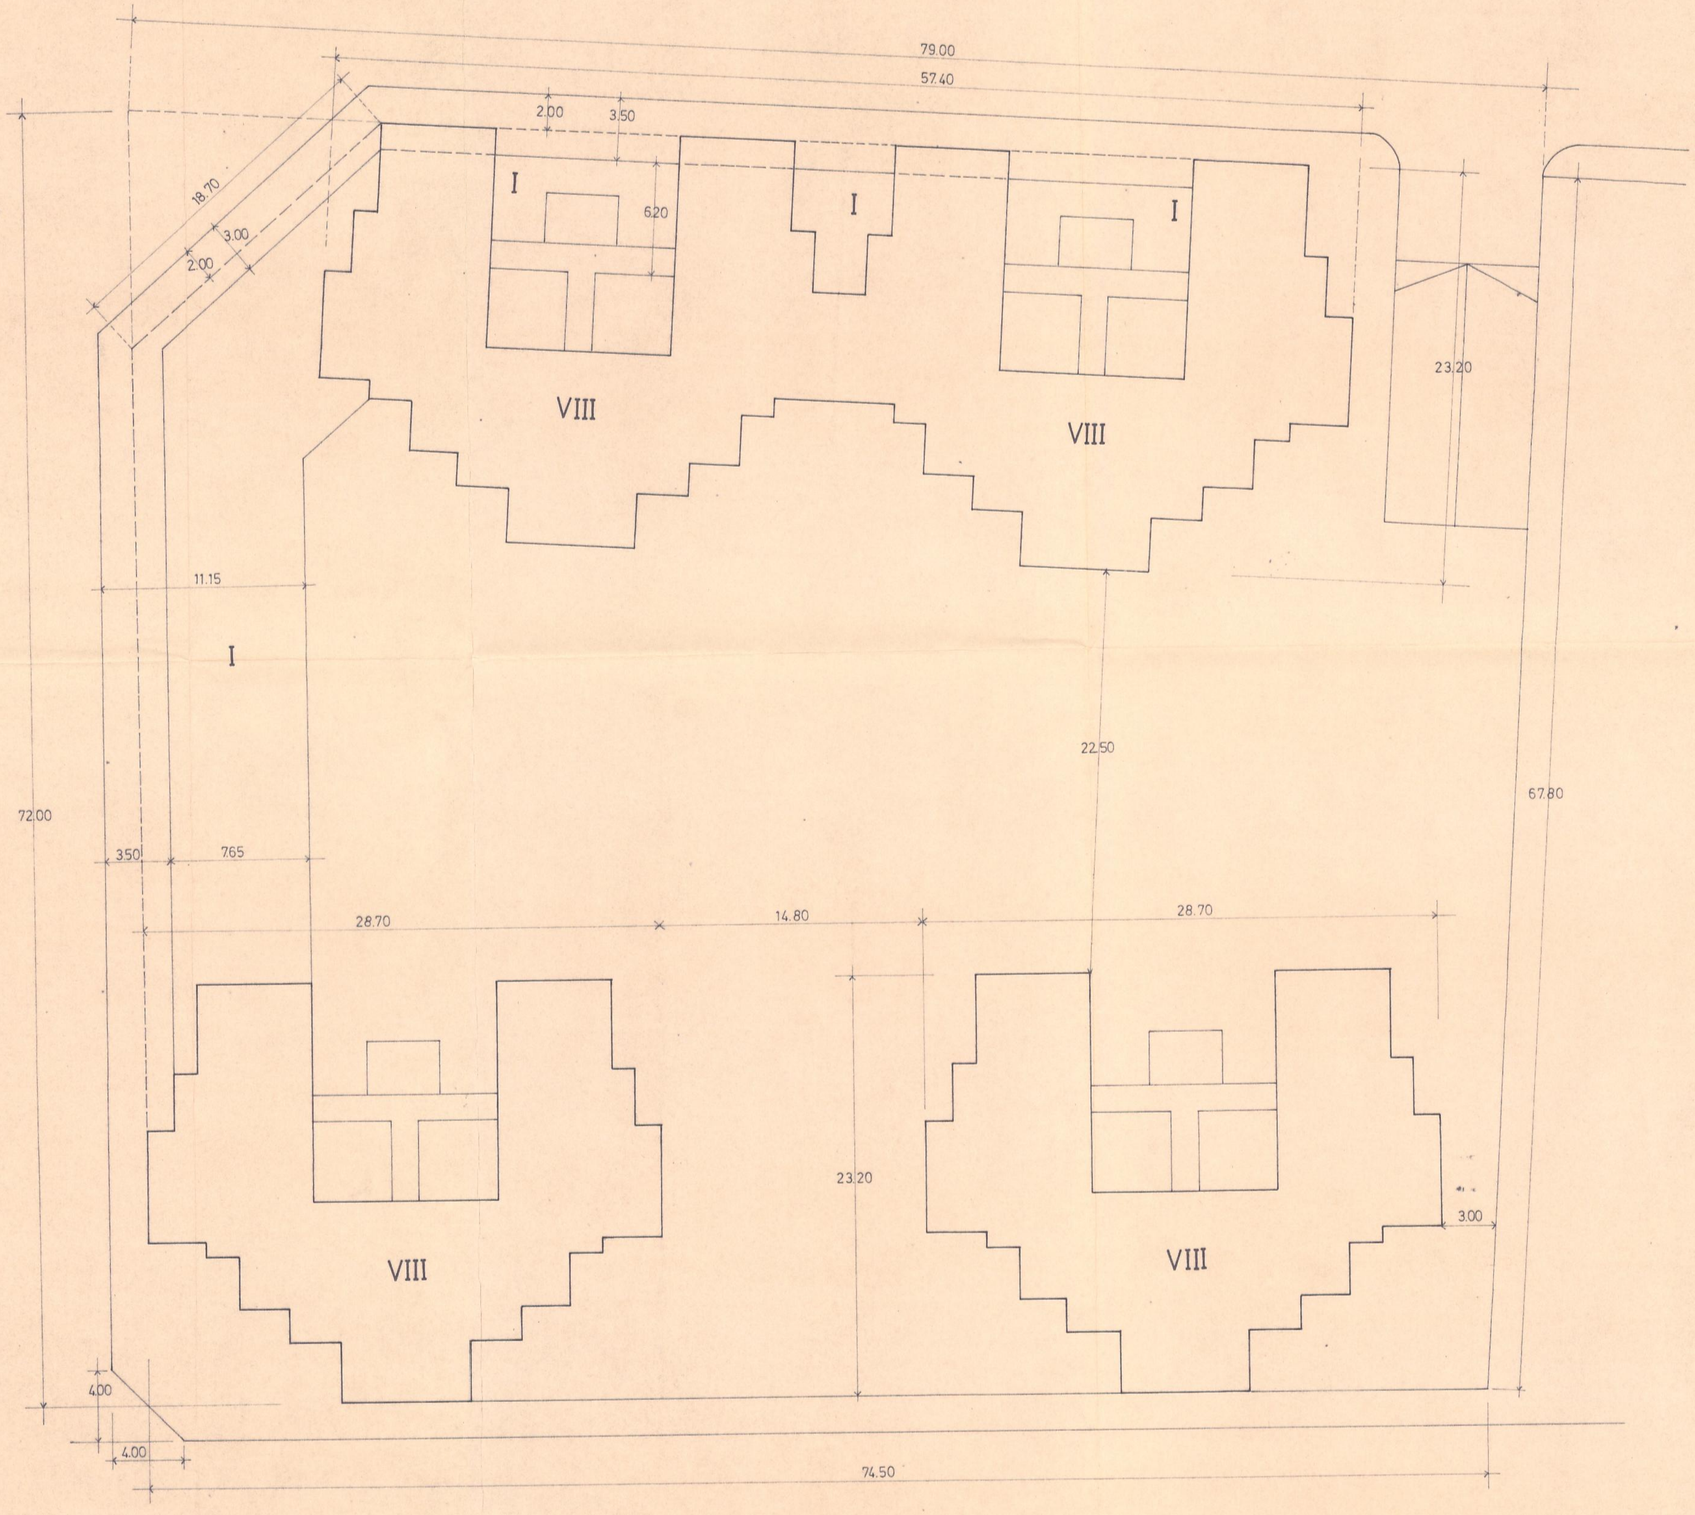

PLANTA DE EDIFICACIONES

Excmo. Ayuntamiento Pleno
7 MAR. 1986
Aprobada por S. E. en sesión de hoy definitivamente
El Secretario,

PROYECTO: ESTUDIO DE DETALLE EN POLIGONO DE ACTUACION: "400 VIVIENDAS" ALICANTE	3
CLIENTE: D. JOSE MARTINEZ MARTINEZ	OCTUBRE-85
PLANTA DE EDIFICACIONES	1:200
ARQUITECTO: D. LEOPOLDO IZU MENGUAL	