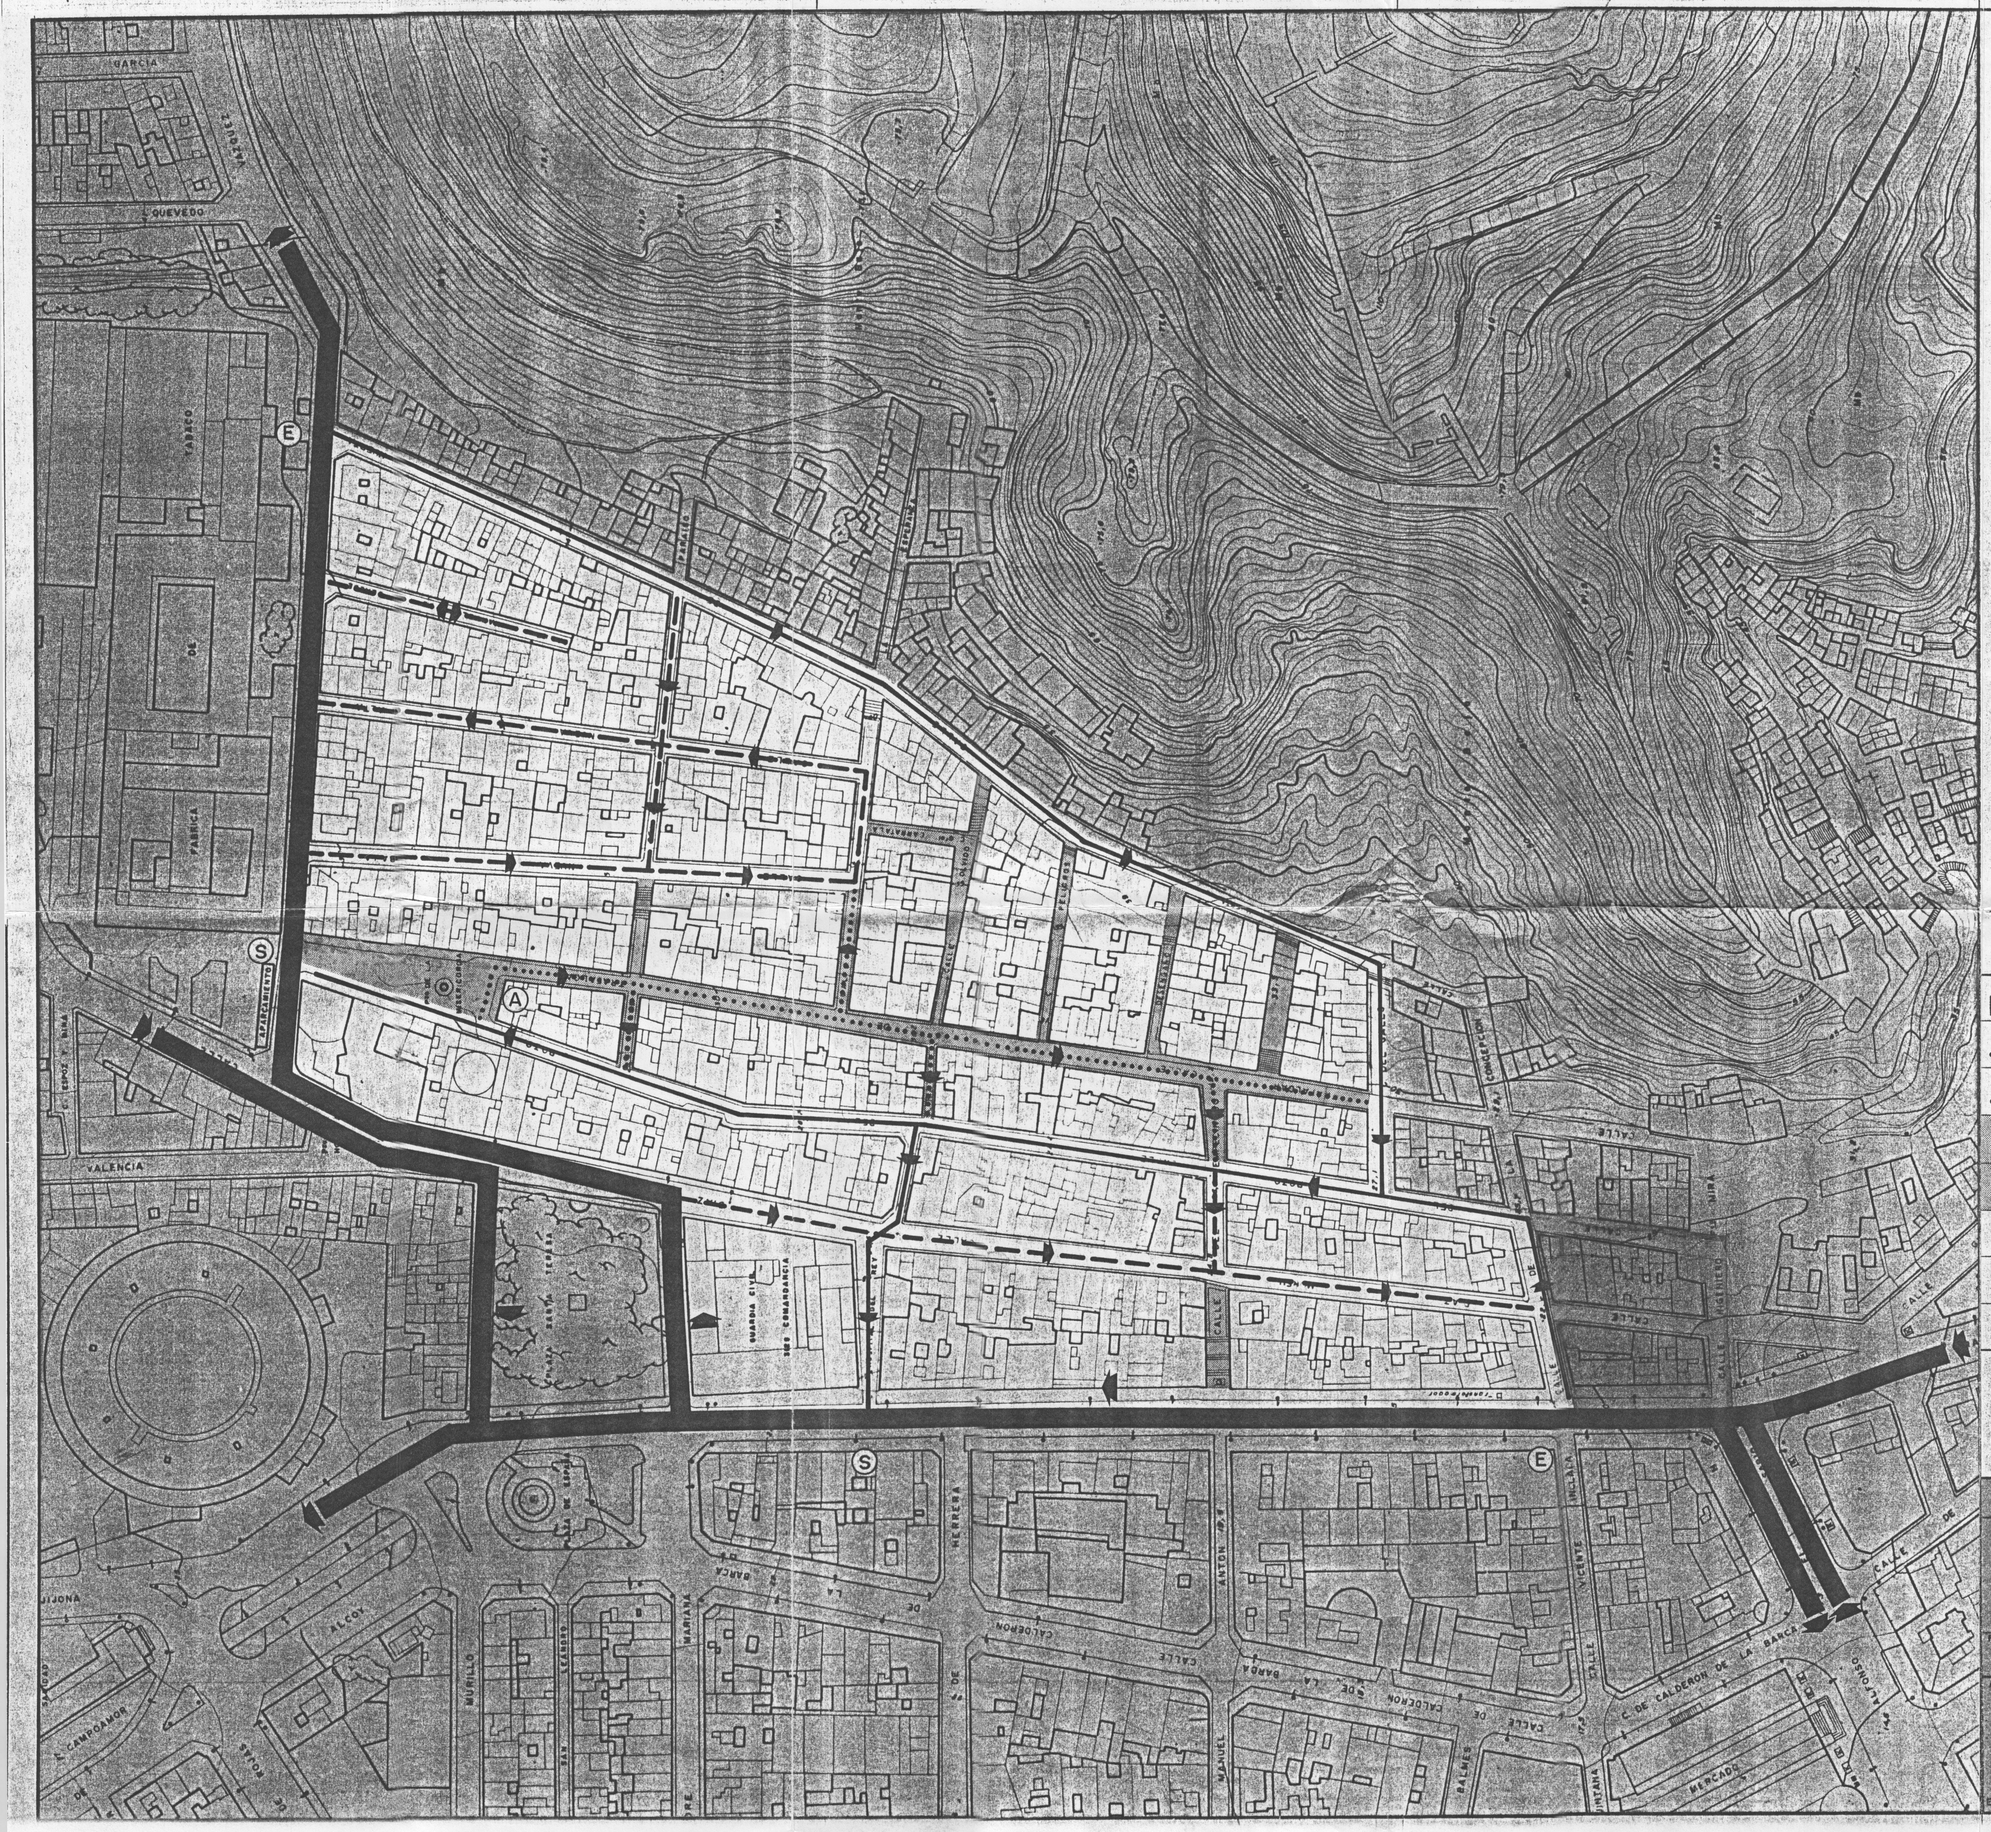

LEYENDA

▬	TRANSITO
———	DISTRIBUCION
- - - -	ACCESO
·····	AMORTIGUACION
	PEATONALIZACION
Ⓐ	REGULACION SISTEMA AMORTIGUADO
Ⓔ	ENTRADAS SECTOR
Ⓢ	SALIDAS SECTOR

Excmo. Ayuntamiento Pleno
27 FEB 1987
Aprobado por S. E. en sesión de hoy
El Secretario,

Excmo. Ayuntamiento Pleno
1 AGO. 1986
Aprobado por S. E. en sesión de hoy
El Secretario,

DELTA PLANEAMIENTO

PLAN ESPECIAL DE REFORMA INTERIOR
BARRIO DE SAN ANTON

PLANO: ESQUEMA DE USOS Y FUNCIONAMIENTO RED VIARIA

FASE	REFERENCIA	DELINEADO
PERI	T2IJ4	

AUTOR DEL ENCARGO	EQUIPO REDACTOR	COMPROBADO	MODIFICADO
EXCMO. AYUNTAMIENTO DE ALICANTE	MAURICIO UBEDA MULLER	FECHA: MAYO 1986 / ESCALA: 1:1000	NUMERO: 7