


Aprobado definitivamente por el Pleno
en sesión de 21 de diciembre de 2005.

El Secretario General del Pleno

Carlos Arteaga Castaño

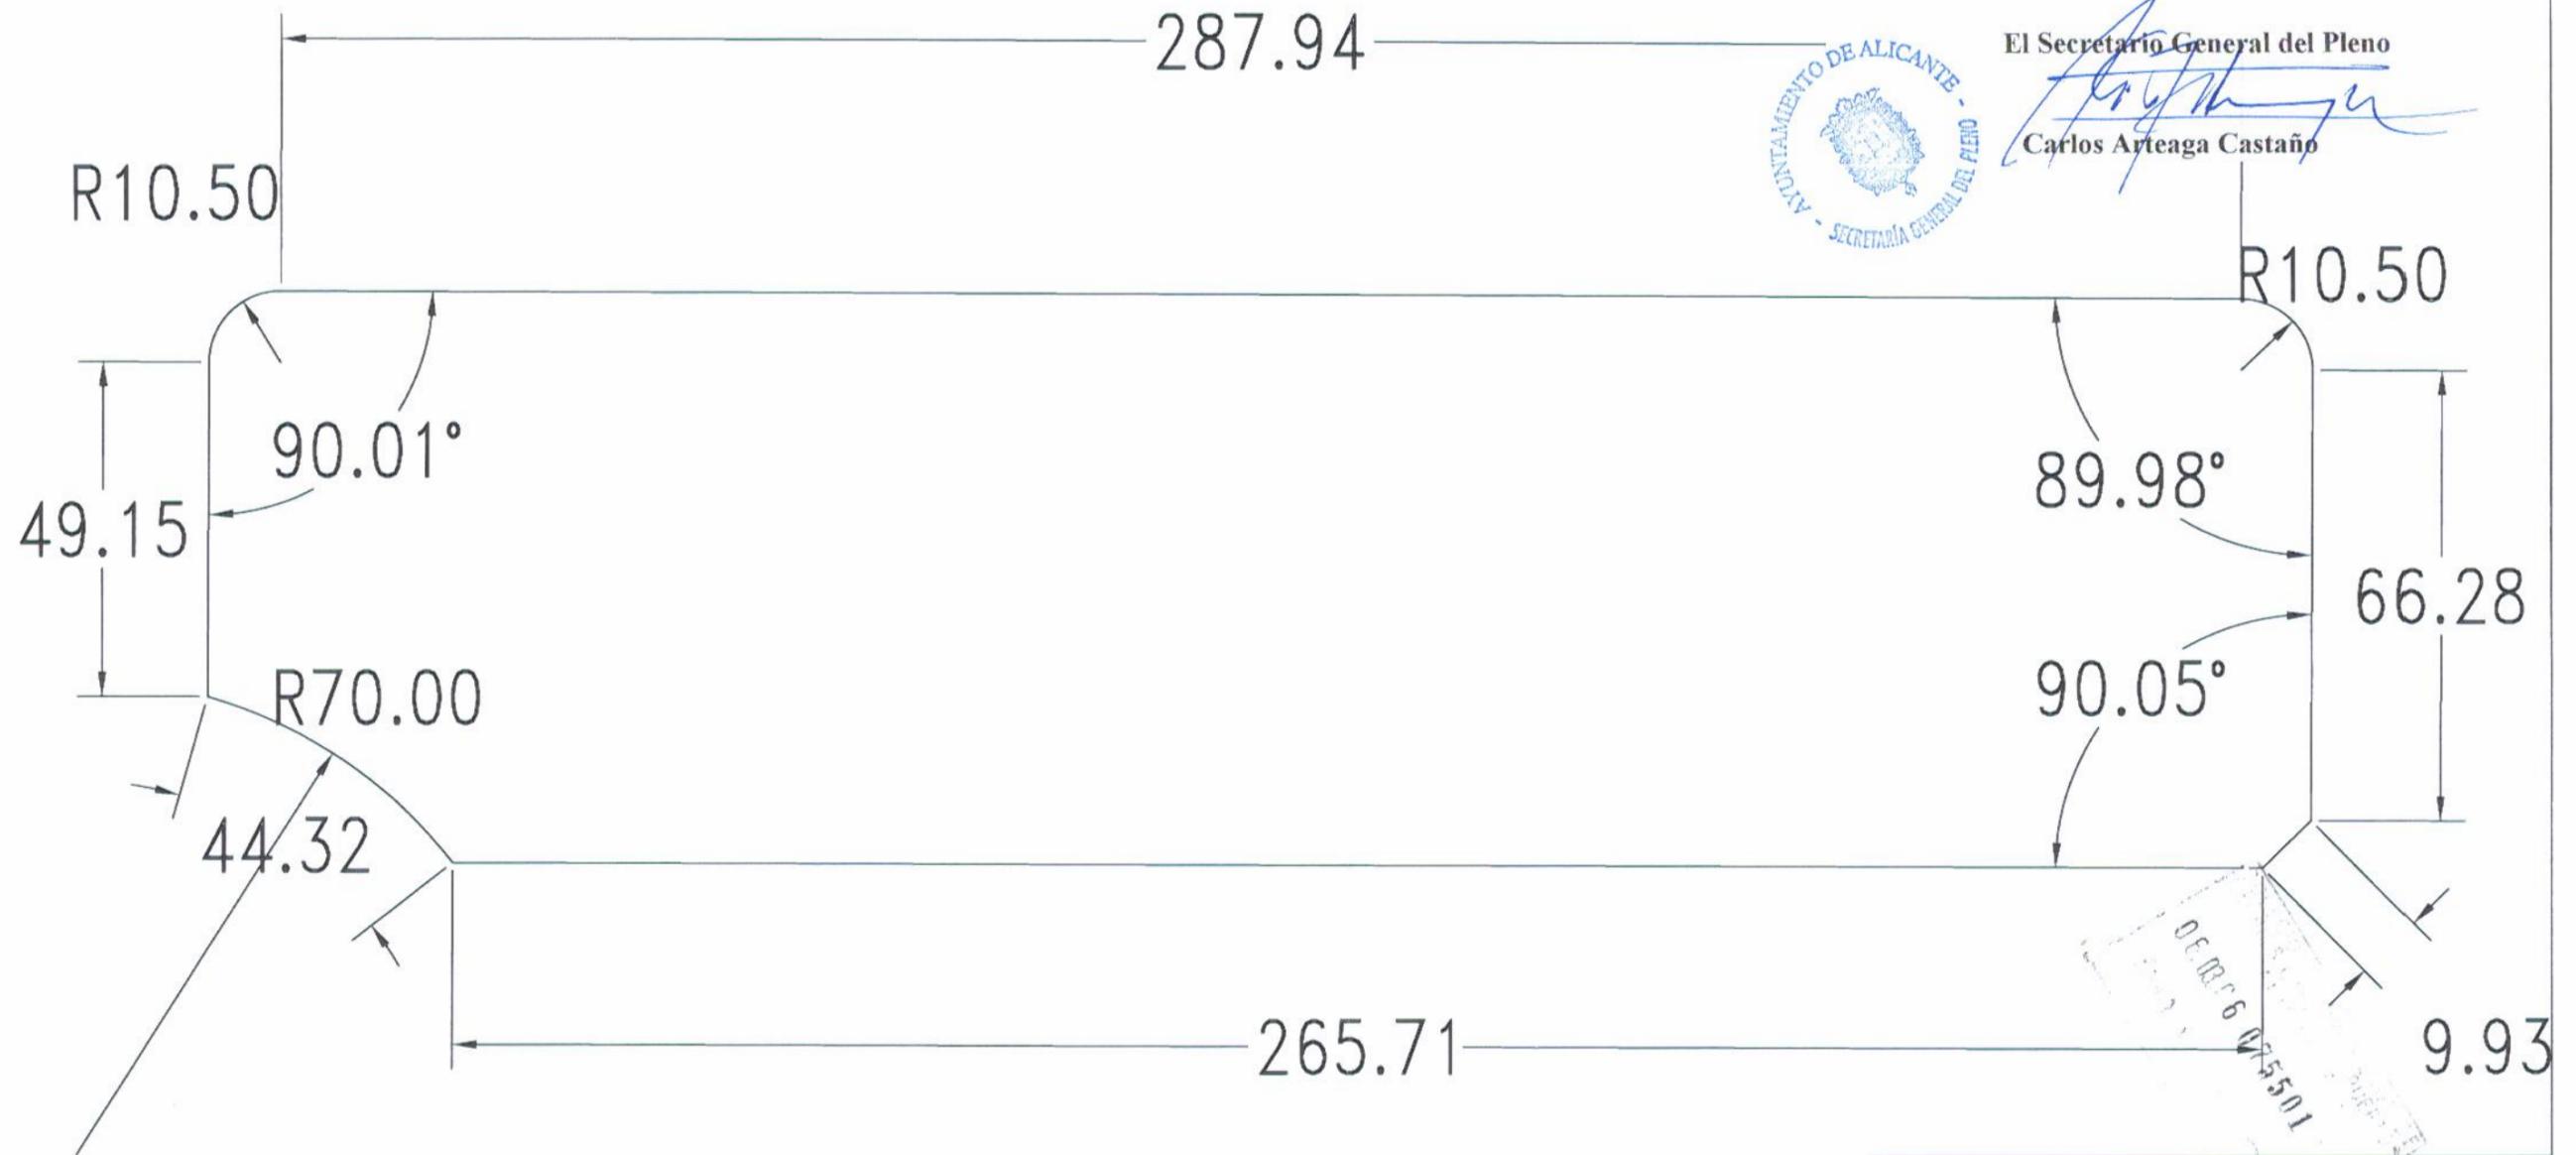

CAMSERVI Obras y Servicios, S.L.

Estudio de Detalle para la
Ordenación de Volúmenes de la
manzana T-2 del Sector PAU/1
del P.M.G.O. de Alicante

Nº de PLANO 1 - 2

DESIGNACION del PLANO

Parcela T-2 Inicial

ESCALA 1/1000

El Ingeniero de Caminos Autor

FECHA Octubre 2005

Juan GARCIA CABRERA